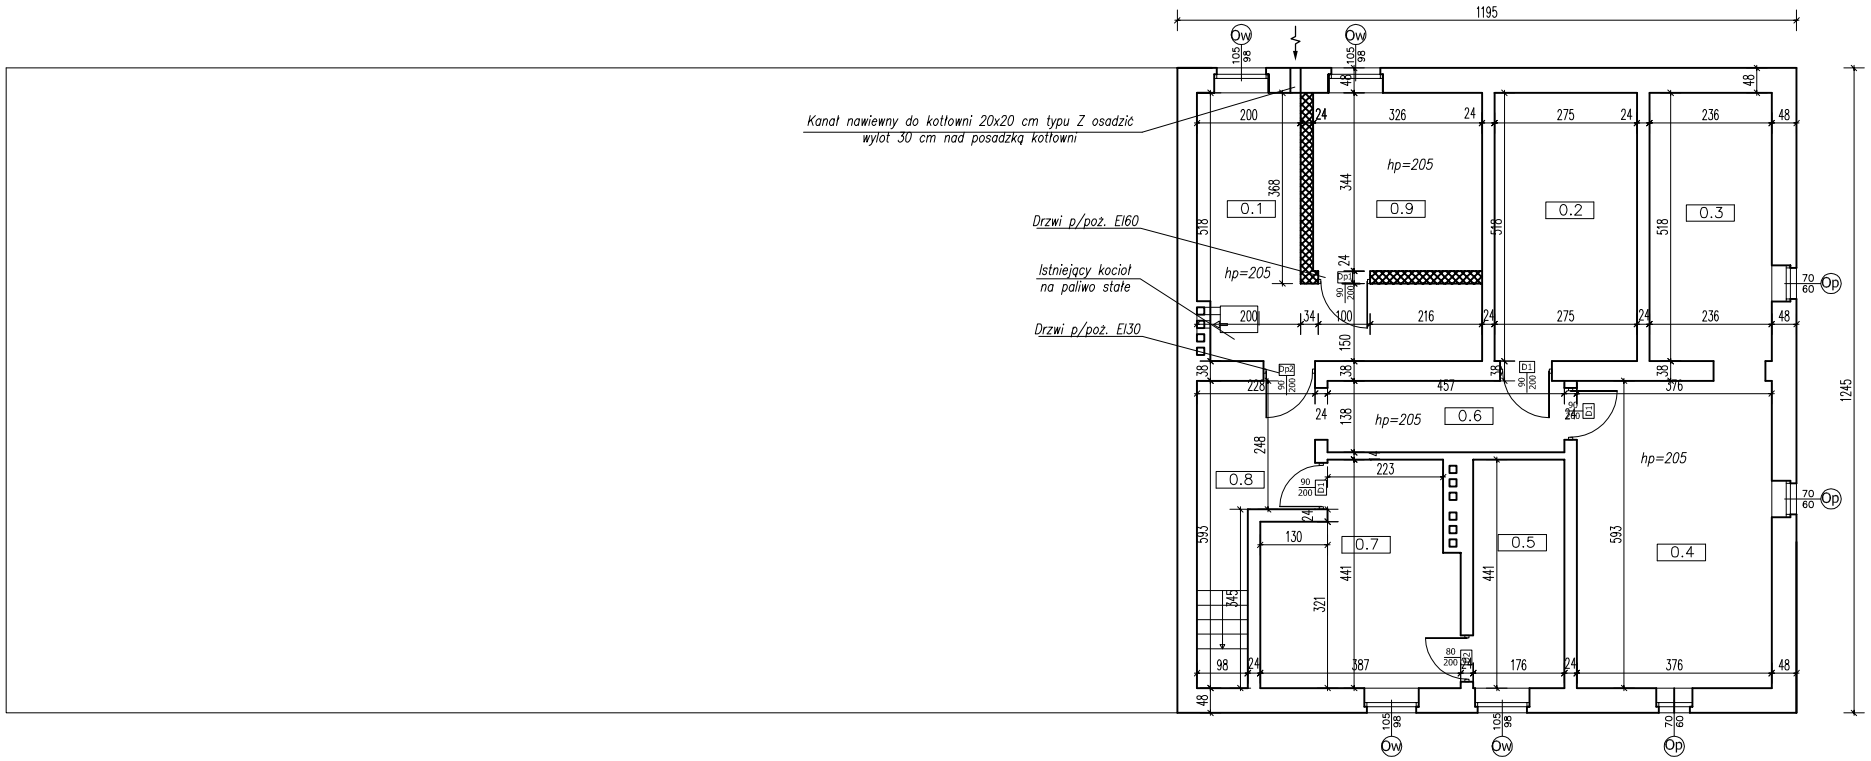

0.1	kotłownia
15,31m2	wyl.betonowa

0.2	pom.techniczne
14,24m2	wyl.betonowa

0.3	pom.gosp.
12,22m2	wyl.betonowa

0.4	pom.gosp.
22.29m2	wyl.betonowa

0.5	pom.gosp.
7,76m2	wyl.betonowa

0.6	korytarz
6,31m2	wyl.betonowa

0.7	pom.gosp.
14,00m2	wyl.betonowa

0.8	komunikacja.
9,03m2	wyl.betonowa

0.9	magazyn opału
11,21m2	wyl.betonowa

112,37 m2

Planowane nowe ściany

Inwestor:	URZĄD GMINY SŁAWNO UL. M.C. SKŁODOWSKIEJ 9 76-100 SŁAWNO
Obiekt:	PRZEBUDOW A I ZMIANA SPOSOBU UŻYTKOWANIA CZĘŚCI BUDYNKU SZKOŁY NA PUNKT PRZEDSZKOLNY I ŚWIETLICĘ DZ. NR 199 OBRĘB BOLESZEWO
Temat:	RZUT PIWNICY
Etap:	PROJEKT BUDOWLANY

Projektant:	Uprawnienia	Podpis
Sprawdzający: inż. Ryszard Pokomeda	957/61	
Opracował: mgr inż. Tomasz Ciepik	GP 7342/1864/94 ZAP/0122/POOK/10	
GRUDZIEŃ 2012 R.	SKALA: 1 : 50	RYS. NR 4