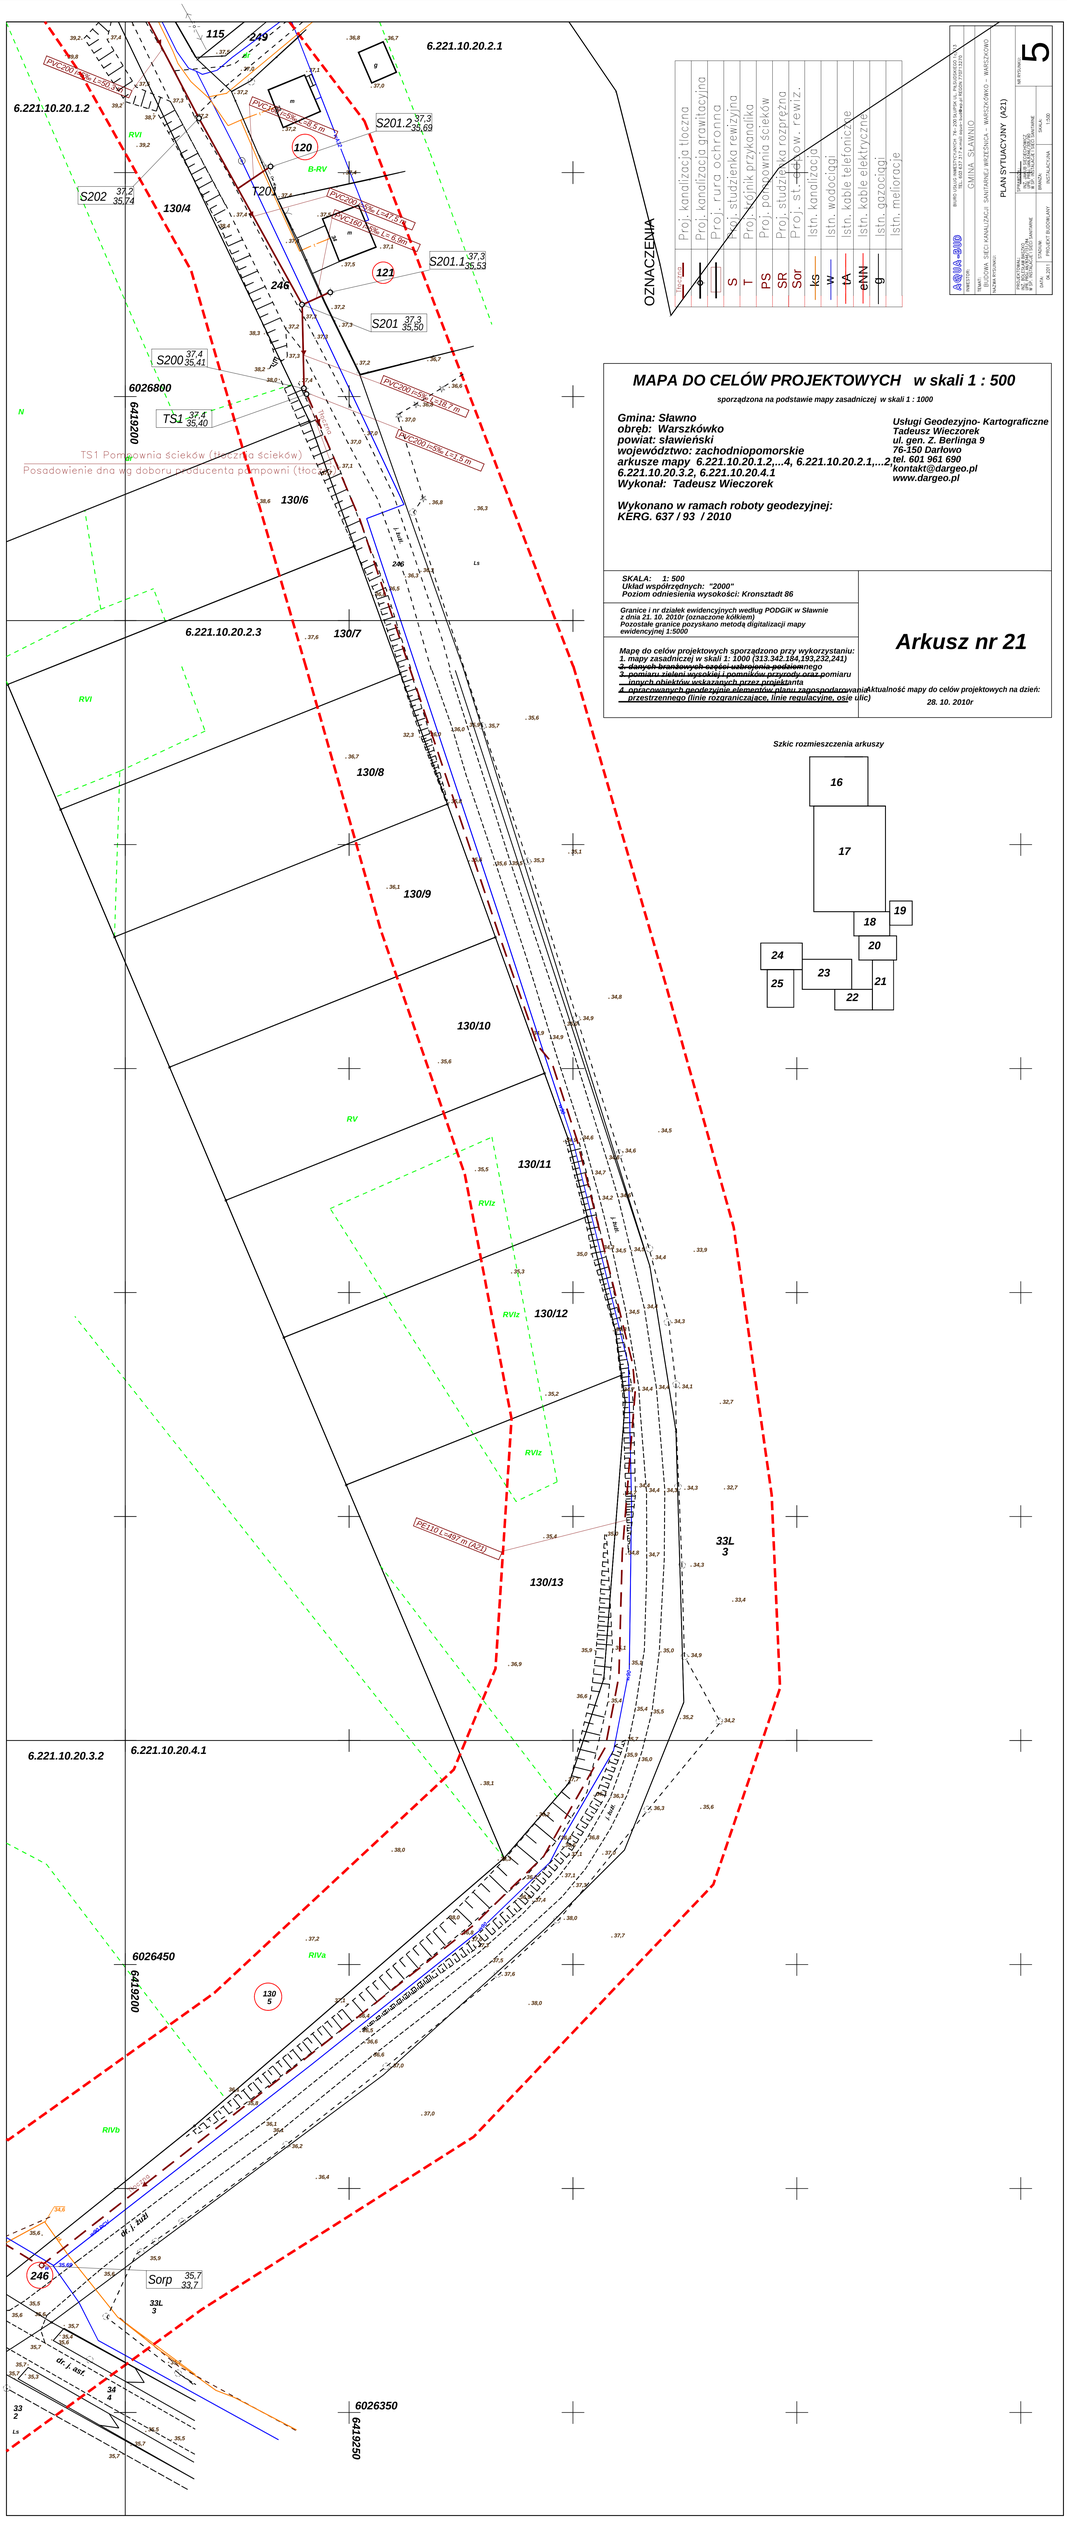

MAPA DO CELÓW PROJEKTOWYCH w skali 1 : 500

sporządzona na podstawie mapy zasadniczej w skali 1 : 1000

Gmina: Sławno
obręb: Warszkówko
powiat: sławieński
województwo: zachodniopomorskie
arkusze mapy 6.221.10.20.1.2,...4, 6.221.10.20.2.1,...2, 6.221.10.20.3.2, 6.221.10.20.4.1
Wykonał: Tadeusz Wieczorek

Wykonano w ramach roboty geodezyjnej:
KERG. 637 / 93 / 2010

Usługi Geodezyjno- Kartograficzne
Tadeusz Wieczorek
ul. gen. Z. Berlinga 9
76-150 Darłowo
tel. 601 961 690
kontakt@dargeo.pl
www.dargeo.pl

SKALA: 1: 500
Układ współrzędnych: "2000"
Poziom odniesienia wysokości: Kronsztadt 86

Granice i nr działek ewidencyjnych według PODGiK w Sławnie z dnia 21. 10. 2010r (oznaczone kółkiem)
Pozostałe granice pozyskano metodą digitalizacji mapy ewidencyjnej 1:5000

Mapę do celów projektowych sporządzono przy wykorzystaniu:
1. mapy zasadniczej w skali 1 : 1000 (313,342.184,193,232,241)
2. danych branżowych części szczegółowej podkładowego
3. pomiaru zasięgu uzbrojenia podziemnego oraz pomiaru innych obiektów wskazanych przez projektanta
4. opracowanych geodezyjnie elementów planu zagospodarowania przestrzennego (linie rozgraniczające, linie regulacyjne, osie ulic)

Aktualność mapy do celów projektowych na dzień: **28. 10. 2010r**

Arkusz nr 21

AQUA-SAP
BIURO PROJEKTOWO-WYKONAWCZE Inż. JERZY SAPIEJA w PRZYGODZICE
ul. Kościuszki 1, 63-440 PRZYGODZICE, tel. 062 761 31 77, 062 761 31 78
INWESTOR: GMINA SŁAWNO
TEMAT: DOKUMENTACJA SIECI KANALIZACJI SANITARNEJ W MIEJSCOWOŚCI - WARSZKÓWKO
NAZWA RYSUNKU: PLAN SYTUACYJNY (A/21)
SKALA: 1:500
NR RYSUNKU: 5
PROJEKTOWAŁ: mgr inż. Jerzy Sapieja
SPRAWDZIŁ: mgr inż. Jerzy Sapieja
DATA: 28.10.2011
STADIUM: PROJEKT BUDOWLANY