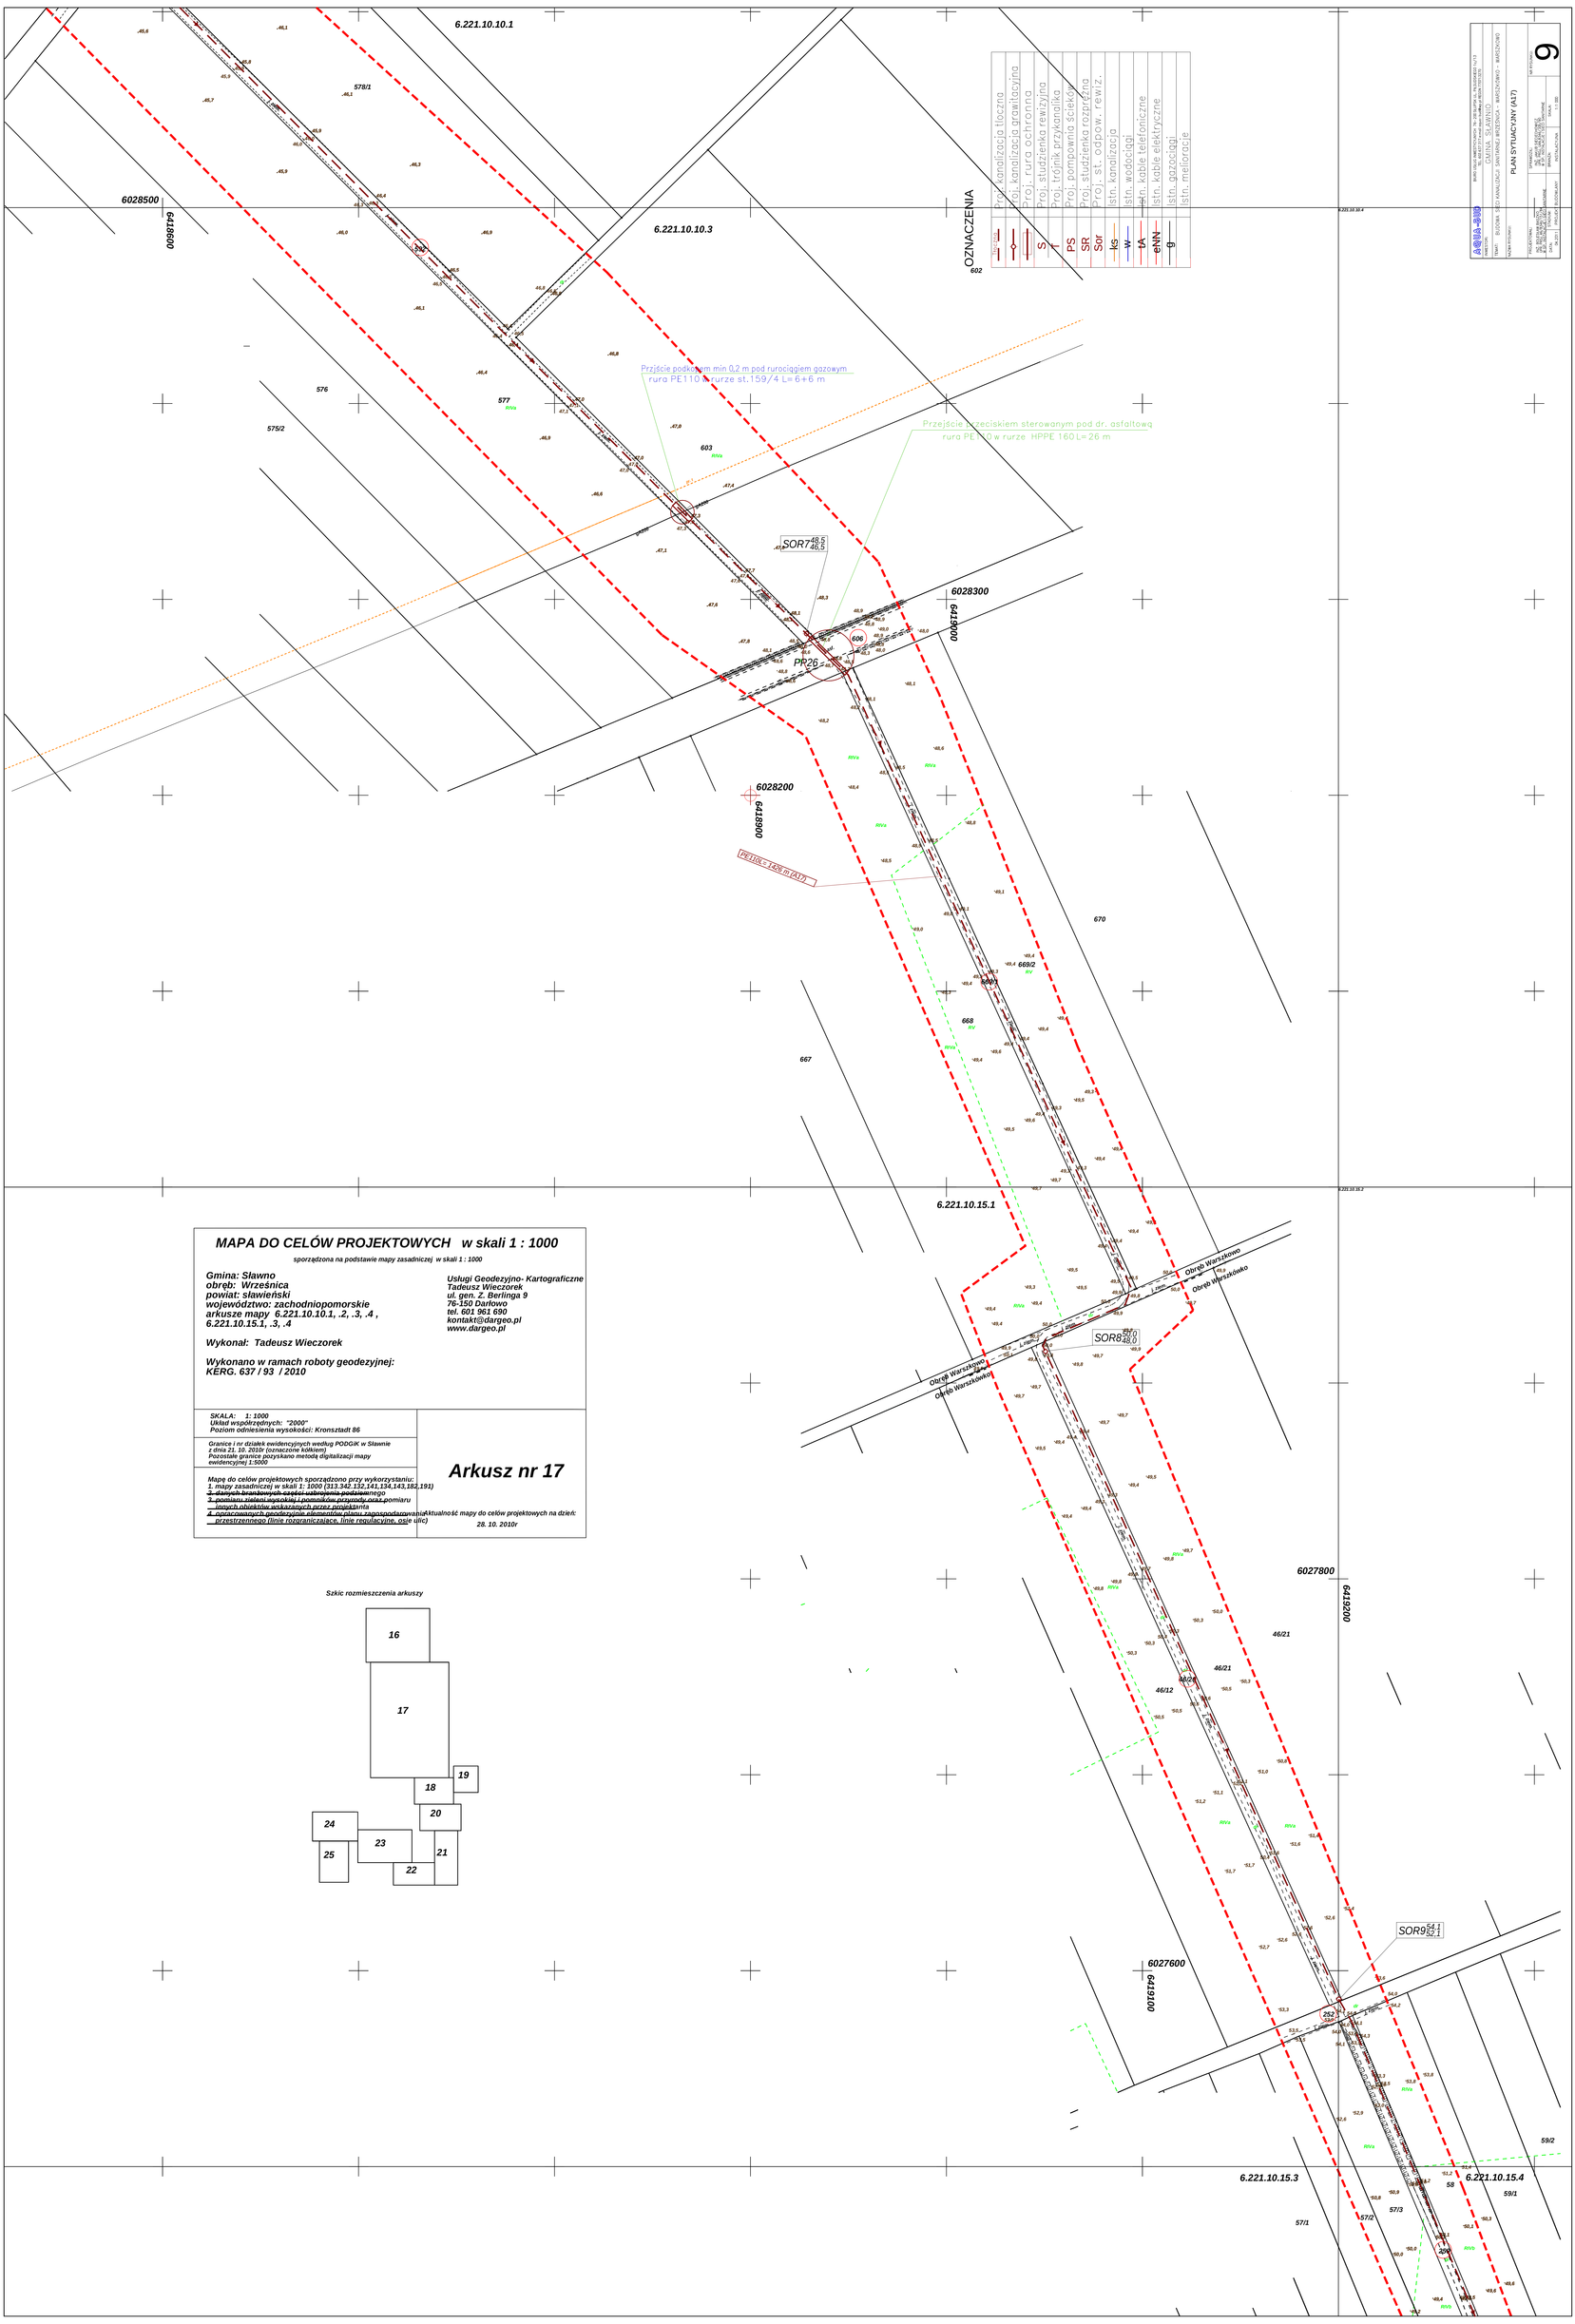

MAPA DO CELÓW PROJEKTOWYCH w skali 1 : 1000

sporządzona na podstawie mapy zasadniczej w skali 1 : 1000

Gmina: Sławno
obręb: Wrześnica
powiat: sławieński
województwo: zachodniopomorskie
arkusze mapy 6.221.10.10.1, .2, .3, .4 , 6.221.10.15.1, .3, .4

Wykonał: Tadeusz Wieczorek

Wykonano w ramach roboty geodezyjnej:
KERG. 637 / 93 / 2010

Usługi Geodezyjno- Kartograficzne
Tadeusz Wieczorek
ul. gen. Z. Berlinga 9
76-150 Darłowo
tel. 601 961 690
kontakt@dargeo.pl
www.dargeo.pl

SKALA: 1: 1000
Układ współrzędnych: "2000"
Poziom odniesienia wysokości: Kronsztadt 86

Granice i nr działek ewidencyjnych według PODGiK w Sławnie z dnia 21. 10. 2010r (oznaczone kolkiem)
Pozostałe granice pozyskano metodą digitalizacji mapy ewidencyjnej 1:5000

Mapę do celów projektowych sporządzono przy wykorzystaniu:
1. mapy zasadniczej w skali 1: 1000 (313,142,152,141,134,143,182,191)
2. danych branżowych części uzbrojenia podziemnego
3. pomiaru sytuacyjno-wysokościowego terenu oraz pomiaru innych obiektów ocłkazanych przez projektanta
4. opracowanych geodezyjnie elementów planu zagospodarowania przestrzennego (linie rozgraniczające, linie regulacyjne, osie ulic)

Aktualność mapy do celów projektowych na dzień: 28. 10. 2010r

Arkusz nr 17

Szkic rozmieszczenia arkuszy

PROJEKT BUDOWLANY ZA ZEZWOLENIE NA BUDOWĘ (A17)
NA ZADANIE: SIEĆ KANALIZACJI SANITARNEJ WRZEŚNICA - WARSZKOWO
OBIEKT: SIEĆ KANALIZACJI SANITARNEJ WRZEŚNICA - WARSZKOWO
ADRES: WRZEŚNICA - WARSZKOWO
PLAN SYTUACYJNY (A17)
SKALA: 1:1000
PROJEKTOWAŁ: mgr inż. Tadeusz Wieczorek
SPRAWDZIŁ: mgr inż. Tadeusz Wieczorek
DATA: 28.10.2010
PROJEKTOWANIE: mgr inż. Tadeusz Wieczorek
SPRAWDZENIE: mgr inż. Tadeusz Wieczorek
DATA: 28.10.2010