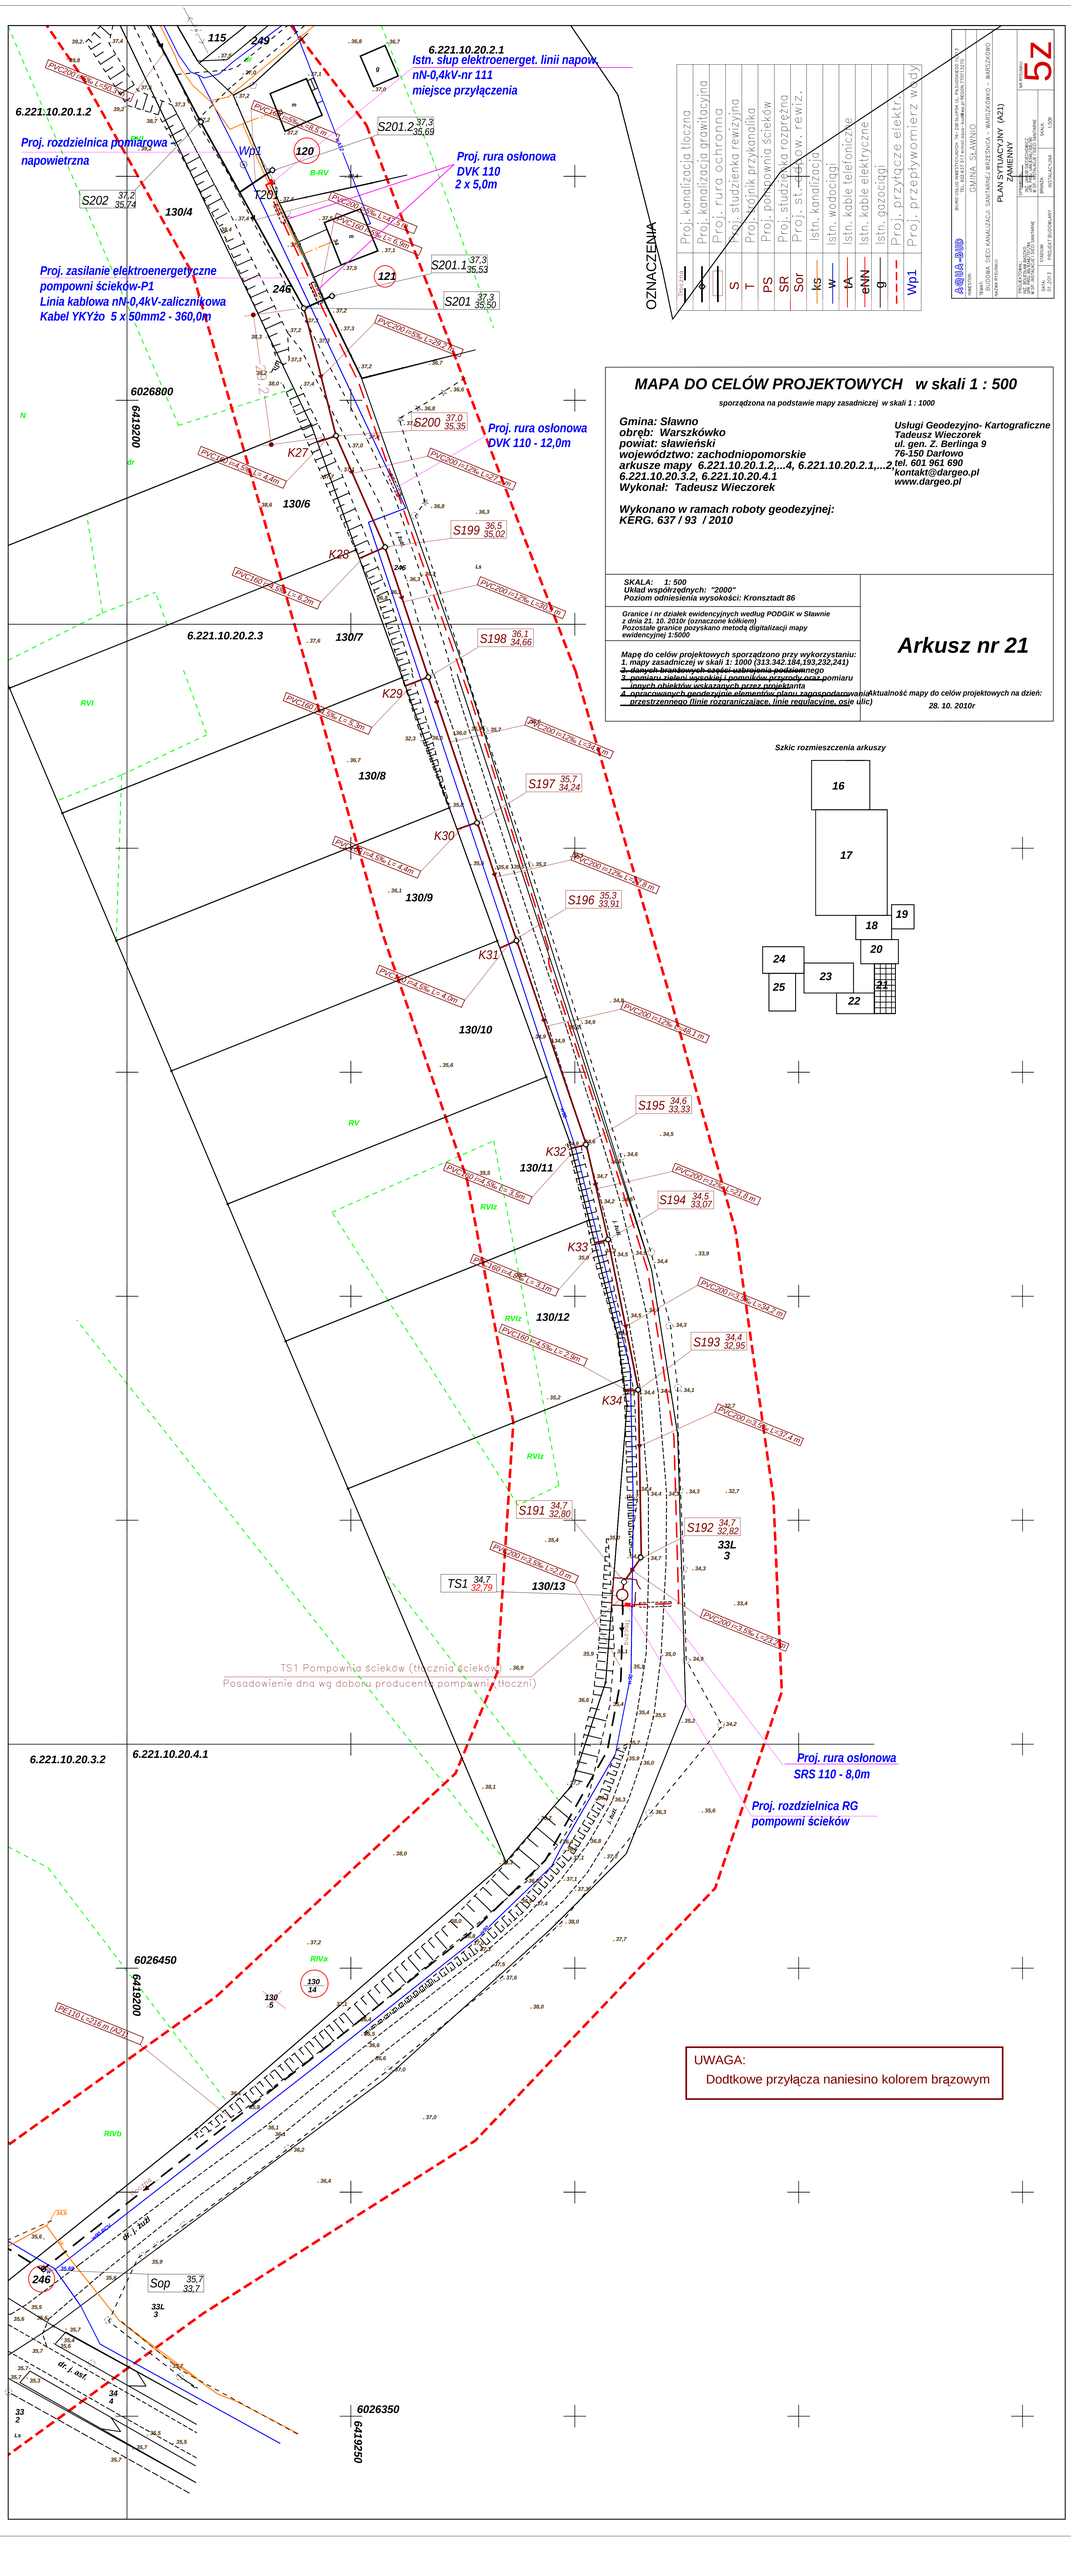

MAPA DO CELÓW PROJEKTOWYCH w skali 1 : 500

sporządzona na podstawie mapy zasadniczej w skali 1 : 1000

Gmina: Sławno
obręb: Warszkówko
powiat: sławieński
województwo: zachodniopomorskie
arkusze mapy 6.221.10.20.1.2,...4, 6.221.10.20.2.1,...2, 6.221.10.20.3.2, 6.221.10.20.4.1
Wykonał: Tadeusz Wieczorek

Wykonano w ramach roboty geodezyjnej:
KERG. 637 / 93 / 2010

Usługi Geodezyjno- Kartograficzne
Tadeusz Wieczorek
ul. gen. Z. Berlinga 9
76-150 Darłowo
tel. 601 961 690
kontakt@dargeo.pl
www.dargeo.pl

SKALA: 1: 500
Układ współrzędnych: "2000"
Poziom odniesienia wysokości: Kronsztadt 86

Granice i nr działek ewidencyjnych według PODGiK w Sławnie z dnia 21. 10. 2010r (oznaczone kolorem)
Pozostałe granice pozyskano metodą digitalizacji mapy ewidencyjnej 1:5000

Mapę do celów projektowych sporządzono przy wykorzystaniu:
1. mapy zasadniczej w skali 1: 1000 (313.342.184,193,232,241)
2. danych branżowych części uzbrojenia podziemnego
3. pomiaru sytuacyjno wysokościowego terenu
4. innych obiektów wskazanych przez projektanta
5. opracowanych geodezyjnie elementów planu zagospodarowania przestrzennego (linie rozgraniczające, osie ulic)

Aktualność mapy do celów projektowych na dzień:
28. 10. 2010r

Arkusz nr 21

UWAGA:
Dodtkowe przyłącza naniesino kolorem brązowym