Lp	Wyszczególnienie	Ilość	Producent
5	Wyłącznik ciśnieniowy typ LCA	szt. 2	Instalkompak Poznań
7	Sprężarka powietrza V200 I	szt. 1	WAN Gdynia
15	Zawór elektromagnetycnny śr.25 mm	szt. 1	Pmin 1,0 MPa
19	Chlorator C52	kpl. 1	
22	Kolumna sterujaca napowietrzenie	szt. 1	Eko-Partner Słupsk
27	Dmuchawa powietrza	szt. 1	

Rzut przyziemia 1:50

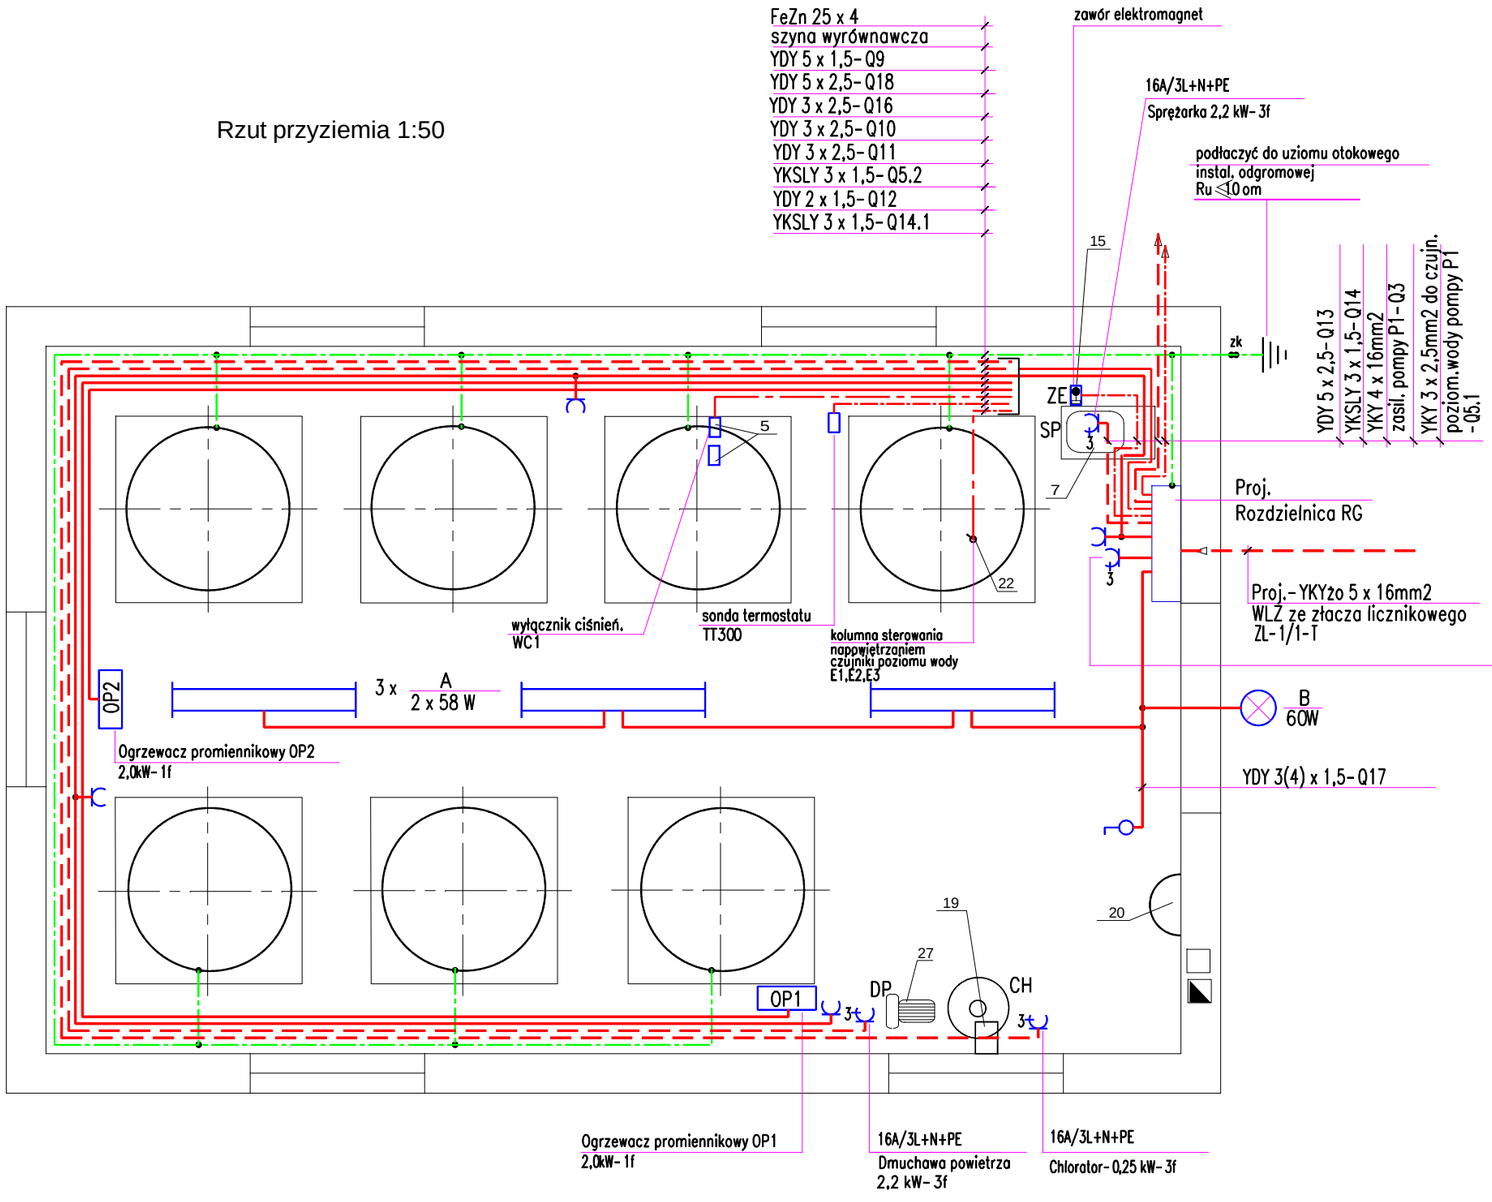

OPRAWY :

A - Oprawa jarzeniowa bryzgoszczelna, IP 65 typ OPFa 236- 2x36W- prod. Elgo

B - Oprawa żarowa bryzgoszczelna, IP 65 - 60W z czujnikiem ruchu

Pomieszczenie st. wodoc. wyposażyć w przenośny bezpieczny zestaw oświetlenia inspekcyjnego składający się z :

* przenośny transformator ochronny 230/24V - 120VA
* przenośna oprawa oświetlenia inspekcyjnego- żarowa 24V,60W, IP55 typ GUMMI 100 24V/60W

UWAGI:

* Instalacje wykonać na tynku (w korytkach z tworzywa sztucznego) z osprzętem z tworzywa sztucznego- bryzgoszczelnym IP 55
* Szynę wyrównawczą ułożyć na ścionie i podłodze na uchwytach dystansowych
* Sondę termostatu zamont. na wys. 1,5 m od podłogi

URZĄDZENIA:

* WC1- wyłącznik ciśnieniowy
* ZE- zawór elektromadnetycznt
* SP- sprężarka
* CH- chlorator
* OP1,OP2- ogrzewacz promiennikowy
* DP- dmuchawa powietrza

UKŁAD TN- S

OZNACZENIA:

- proj. instalacja elektr. 1- faz
- proj. instalacja elektr. 3- faz
- proj. instalacja sterownicza
- proj. instalacja połączeń wyrównawczych

Inwestor :	GMINA SŁAWNO	Obiekt :	STACJA UZDATNIANIA WODY
Stadium :	PROJEKT BUDOWLANY	Adres :	m. GWIAZDOWO, gm. Sławno dz. nr 300

Jednostka projektowa: aqua- bud Biuro Usług Inwestycyjnych ul.Piłsudskiego 1c/13,76- 200 Słupsk tel. 603 637 317 e:mail: agua- bud@wp.pl	Nazwa rysunku: INSTALACJE ELEKTRYCZNE WEWNĘTRZNE RZUT PRZYZIEMIA Branża: ELEKTRYCZNA	Projektant:	tech.Tadeusz Rybakowski upr.bub.nr GT/8346/35/77	Podpis: / Skala: 1:500 Data: _04.2011 Podpis: / Nr rysunku: 2/E