


INWENTARYZACJA ŚWIETLICY W  
KWASOWIE RZUT PARTERU

skala 1:100

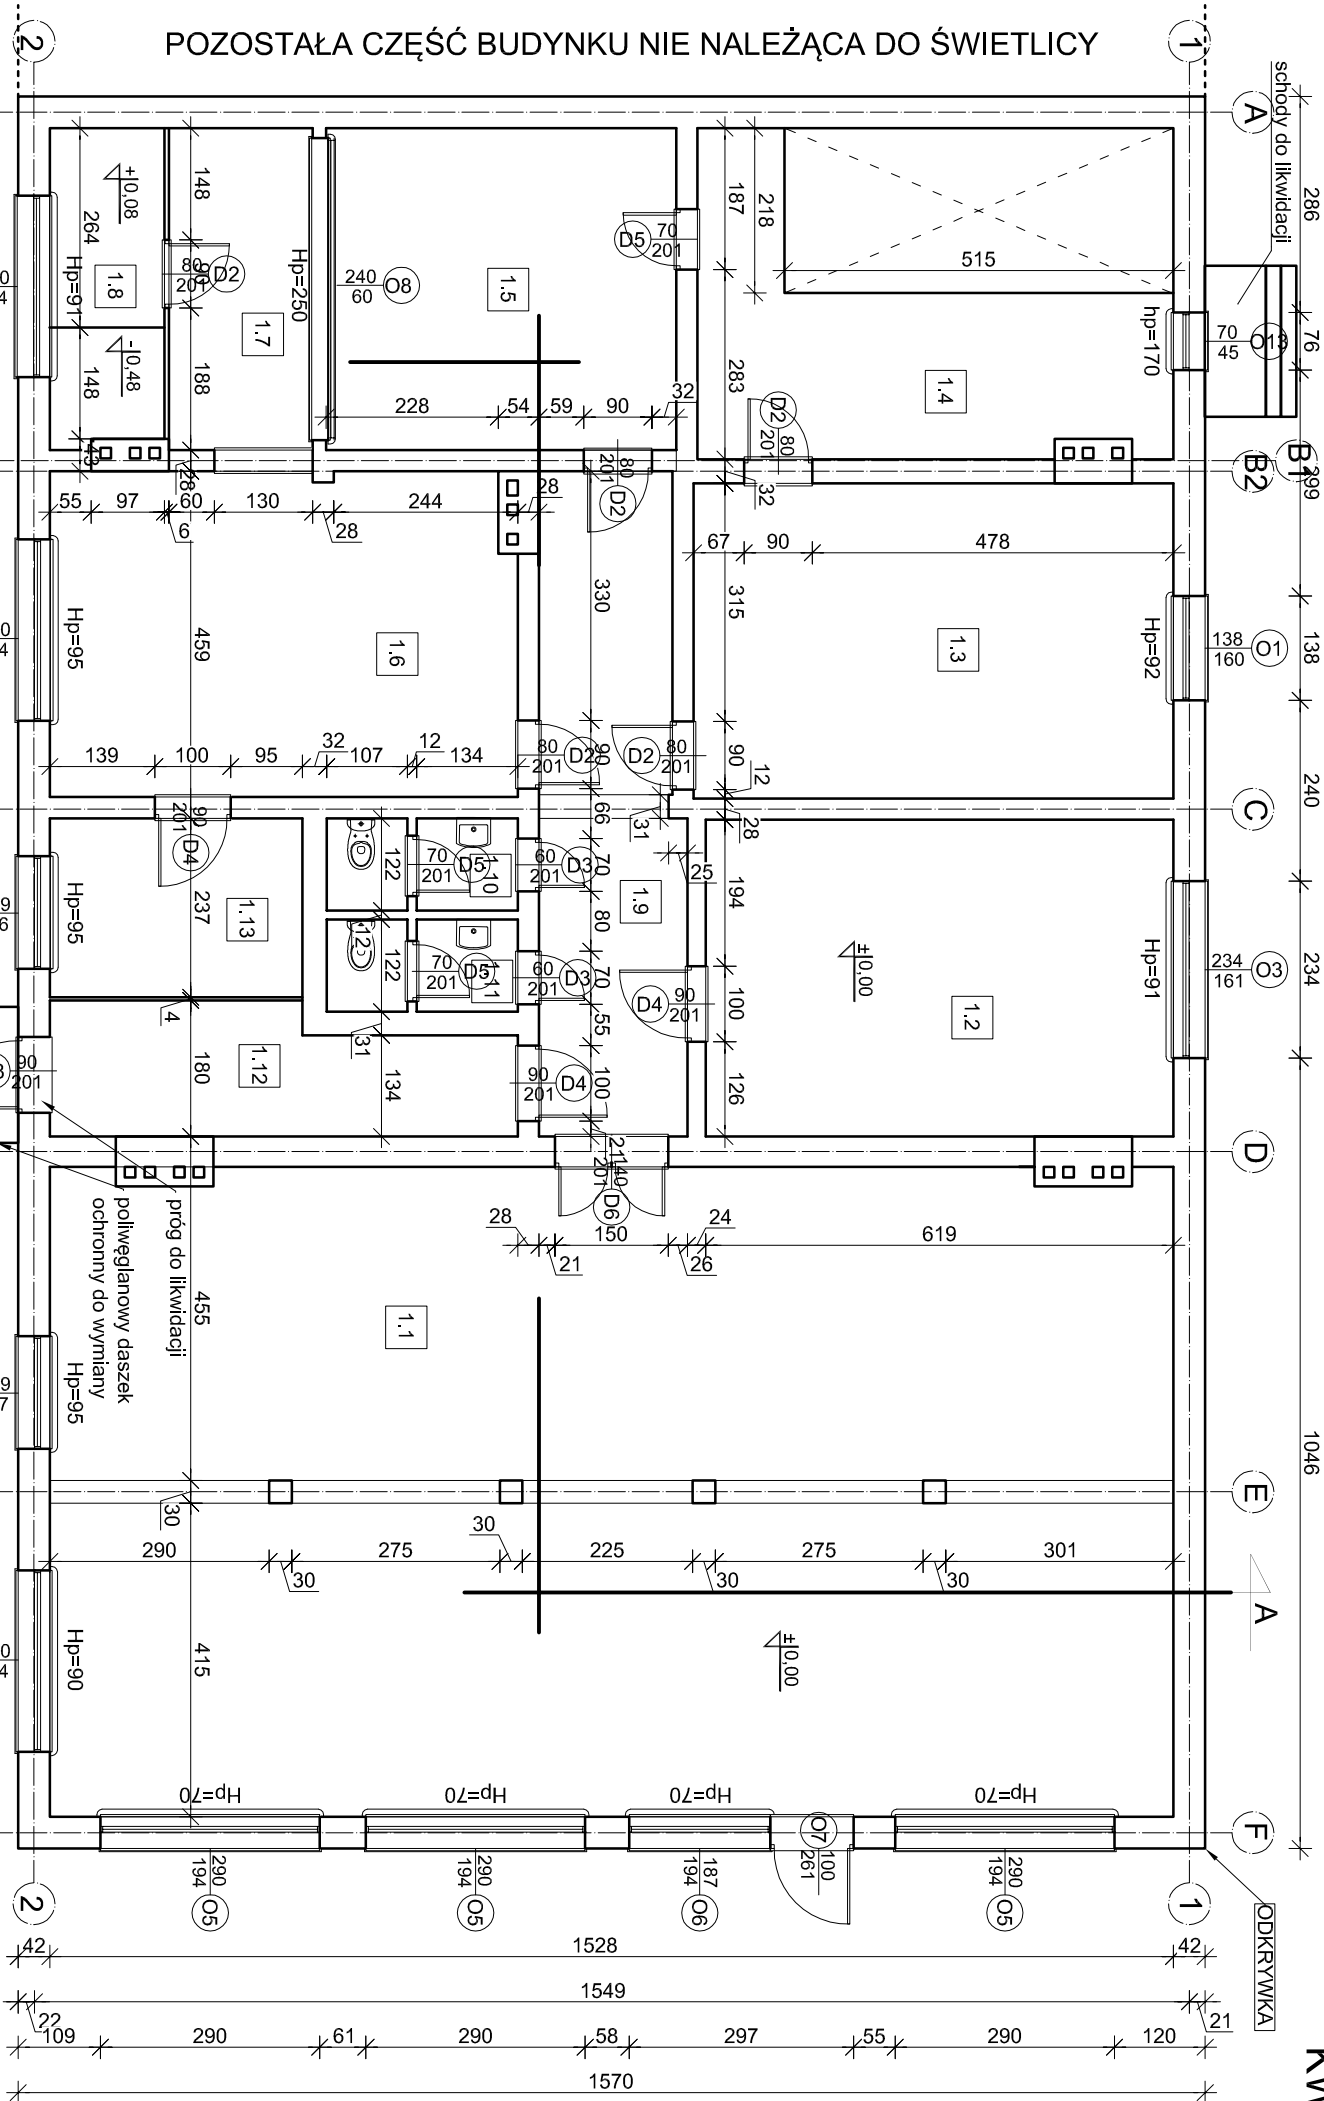

BILANS POWIERZCHNI			
Pom.	Nazwa pomieszczenia	Rodzaj posadzki	Pow. netto [m²]
1.1	Sala	terakota	127,11
1.2	Sala komputerowa	terakota	25,91
1.3	Sala spotkań	terakota	26,46
1.4	Zaplecze	terakota	16,01
1.5	Sala	terakota	19,72
1.6	Kuchnia	terakota	26,35
1.7	Korytarz	terakota	8,10
1.8a	Kotłownia	terakota	4,00
1.8b	Kotłownia	terakota	2,32
1.9	Komunikacja	terakota	16,35
1.10	Toaleta	terakota	2,93
1.11	Toaleta	terakota	2,93
1.12	Komunikacja	terakota	9,83
1.13	Pom. gospodarcze	terakota	7,92
Razem:			295,94

<b>"PRO-BUD" ZAKŁAD PROJEKTOWO-BUDOWLANY</b>	
ZAKŁAD PROJEKTOWO-BUDOWLANY	
data opracowania: październik 2012r.	
ul. młyna Hubala 12; 77-300 Człuchów;	
tel./fax (059) 834-10-51; kom. 0606-875-561	
Inwestor:	
Gmina Sławno	
ul. M. Cury-Skłodowskiej 10	
76-100 Sławno	
mgr inż. arch. Lesław Gajda	
Upr. nr UAN/8346/33/88	
mgr inż. Bogdan Sierant	
Upr. nr AN/8346/299/81	
mgr inż. Ewa Zagórzka	
Upr. nr POM/0361/OWOK/08	
mgr inż. Wioletta Januszewska	
mgr inż. Małgorzata Kaśkiewicz	
Treść rys:	
Rzut parteru - Inwentaryzacja	
Nr rys.	
I-1	