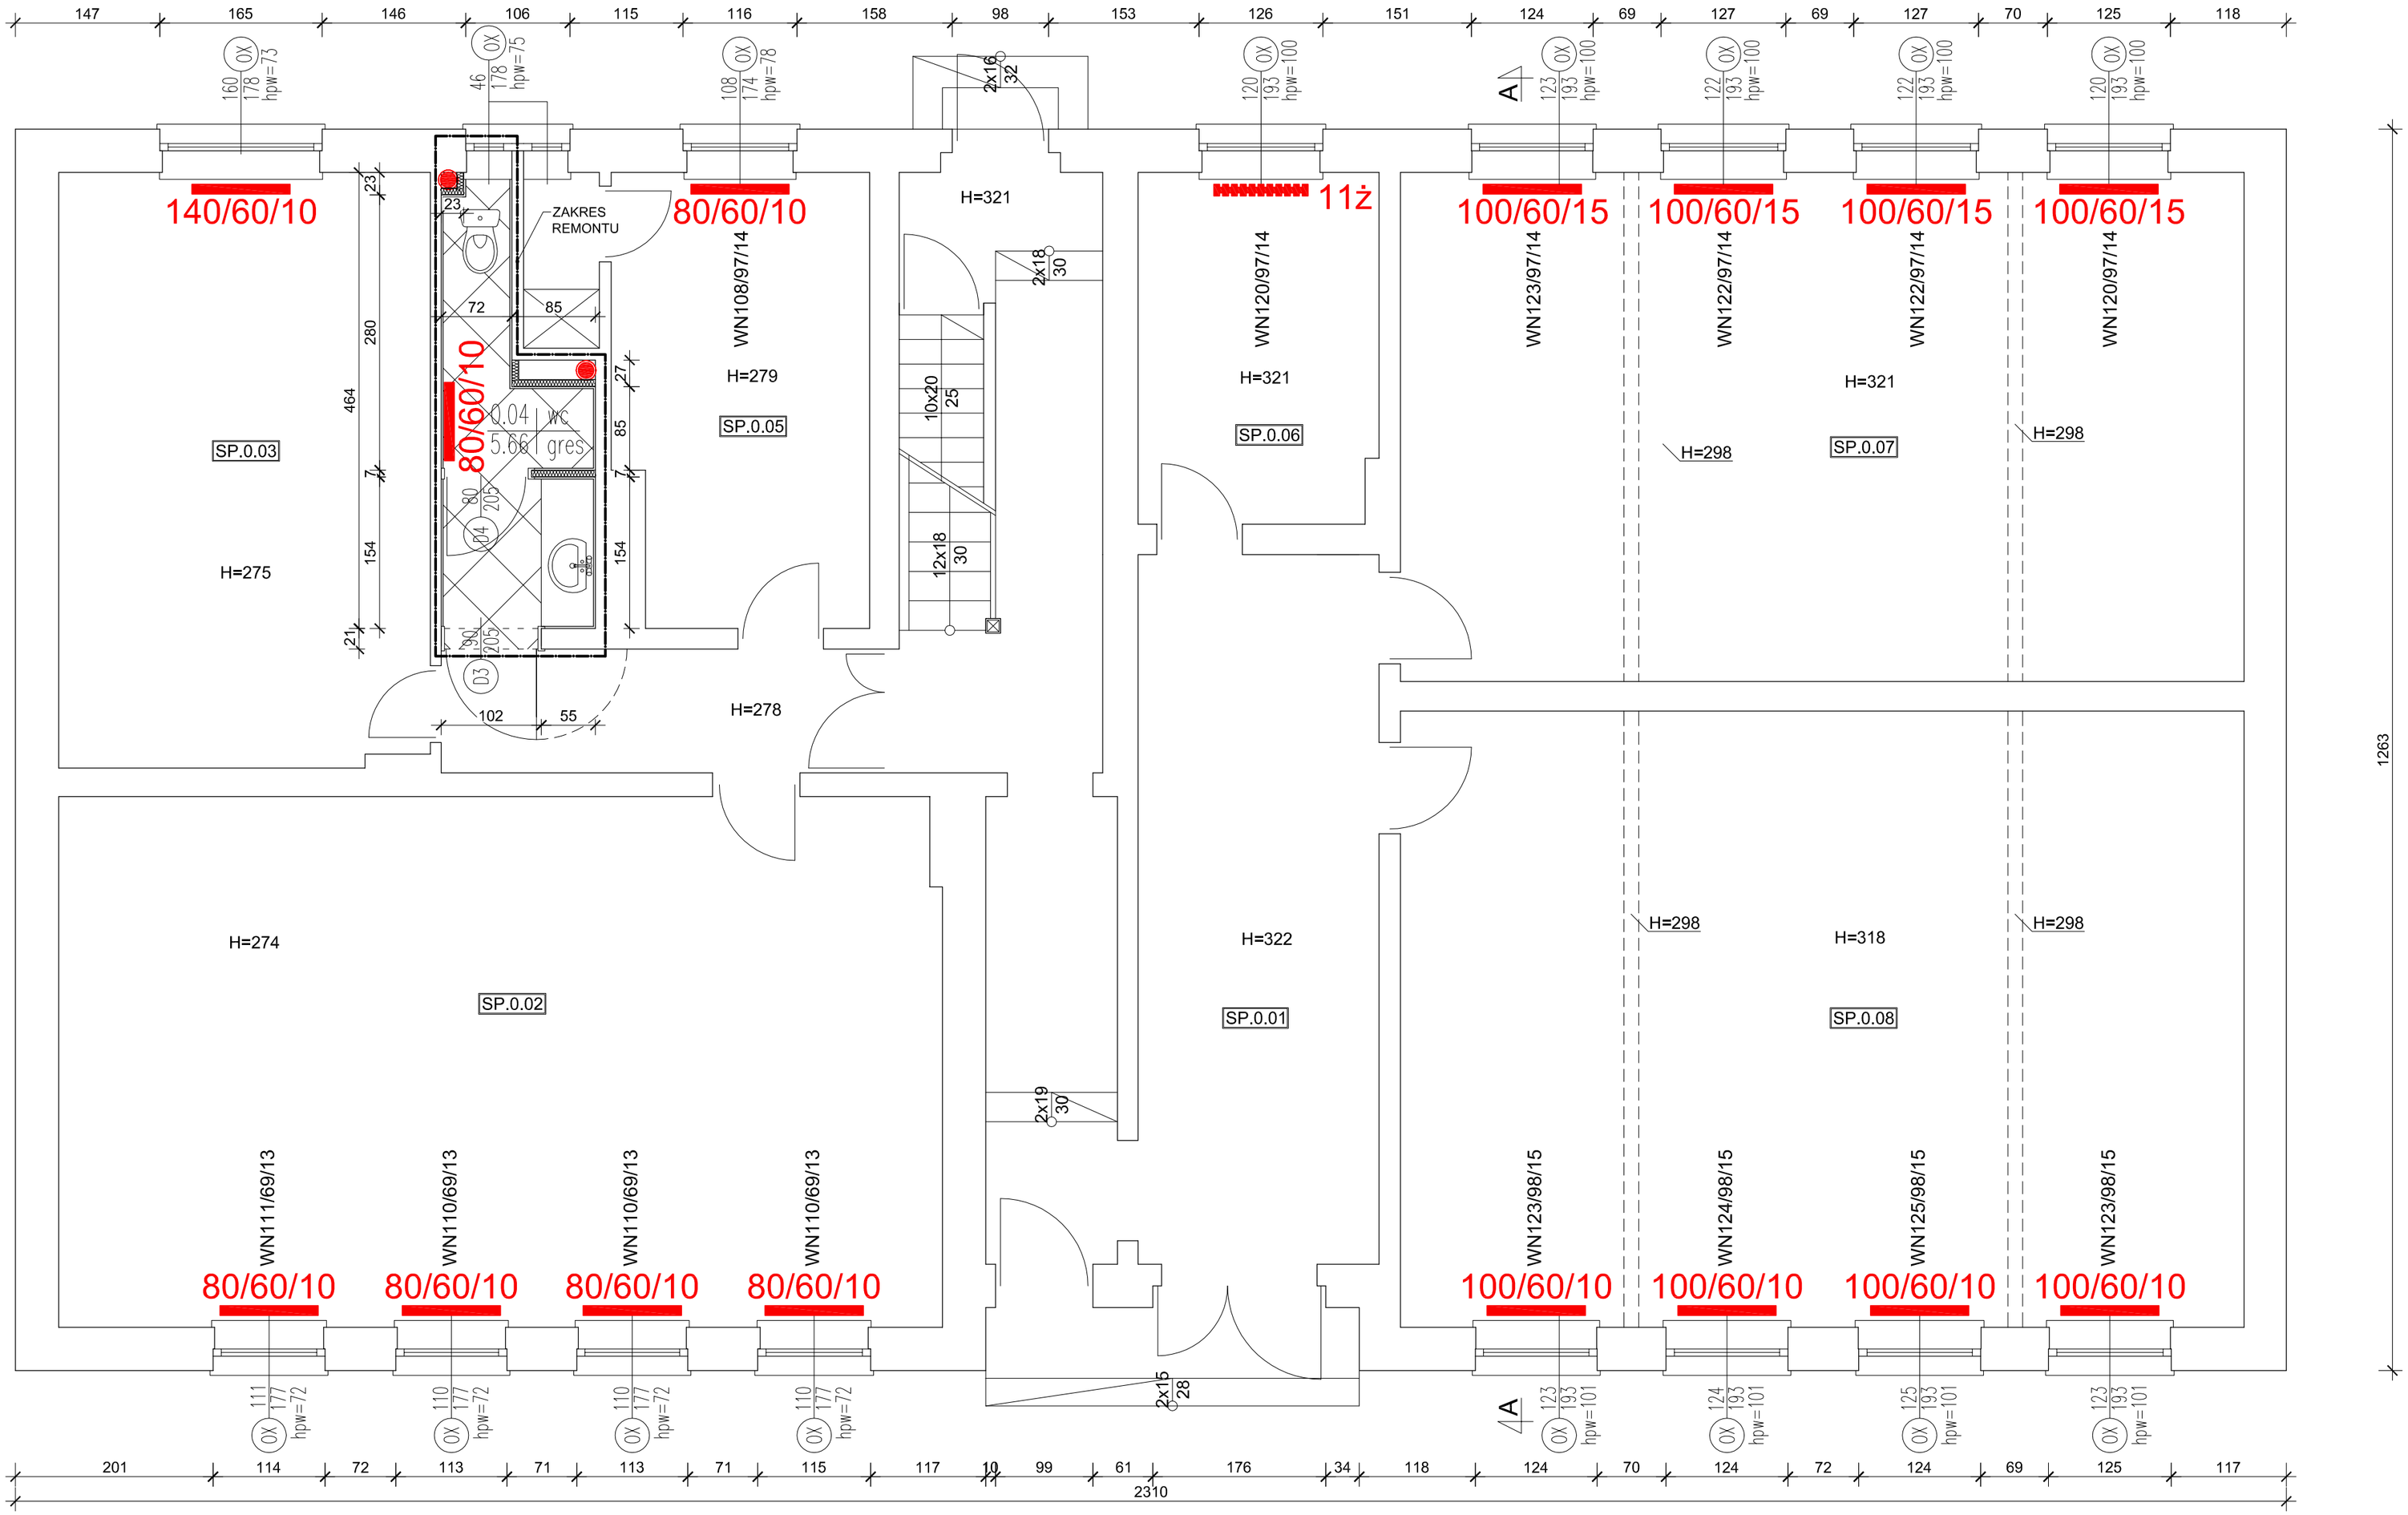

SZKOŁA PODSTAWOWA		
l.p.	Pomieszczenie	m²
SP.0.01	Komunikacja	43,00
SP.0.02	Sala lekcyjna nr 1	48,42
SP.0.03	Sala lekcyjna nr 2	22,81
SP.0.04	Wc	5,66
SP.0.05	Gabinet	13,11
SP.0.06	Sekretariat	8,67
SP.0.07	Sala lekcyjna nr 3	44,44
SP.0.08	Sala lekcyjna nr 4	53,77
	suma	239,88

Legenda :			
	Drzwi wewnętrzne/zewnętrzne		Istniejące ściany
	Pion kanalizacyjny		Projektowana ściana 1x HD
4ż	Grzejnik żeliwny / ilość żeberek		Projektowana ściana 2x HD
60/60/10	Grzejnik płytowy / szer.wys.głęb.		Ściany wyburzenia
	Podciąg		Przegroda płyta HPL
obiekt /piętro/numer	Numeracja pomieszczenia		Zakres opracowania
H=xxx	Wysokość pomieszczenia		
nr. szerokość wysokość wys. parapetu	Oznaczenie okna		

P.H.U.Taros - Pracownia Projektowa

taros

nr archiwalny 05/2014

temat:	Remont i przebudowa toalet i zaplecza socjalnego w budynku Szkoły Podstawowej w Bobrowicach		
adres:	Bobrowice 22, działka nr 67		
rysunek:	RZUT PARTERU		
projektował:	arch. Piotr Zysk	PO/KK/424/2011 w specjalności architektonicznej	Faza:PB
sprawdził:	arch. Karolina Paluszyńska	PO/KK/408/2011 w specjalności architektonicznej	nr rys.:
03.2014	architektura	skala 1:50	B/SPB/02