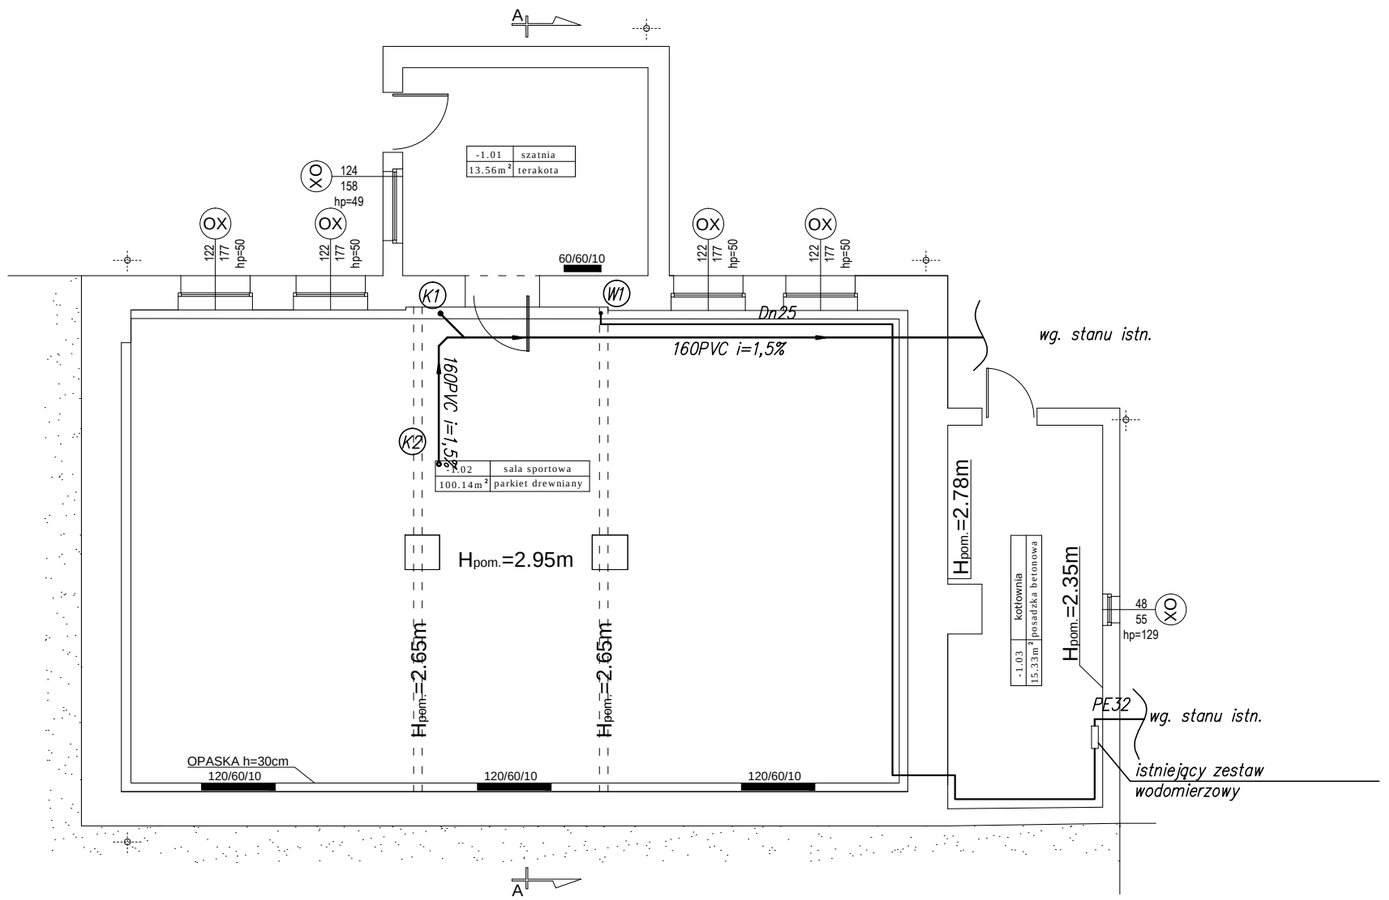

INSTALACJA WODY ZIMNEJ

INSTALACJA KANALIZACJI SANITARNEJ

INSTALACJA CWU

P.H.U.Taros - Pracownia Projektowa

taros

nr archiwalny 05/2014

temat: Adaptacja pomieszczenia socjalnego na toalety w budynku Szkoły Podstawowej w Bobrowicach

adres: Bobrowice, gmina Sławno

rysunek: RZUT PIWNICY

projektował:	mgr inż. Marcin Cichowicz	WAM/0121/POOS/09 w specjalności instalacyjnej sanitarnej	
sprawdził:	mgr inż. Piotr Greinke	POM/0041/POOS/09 w specjalności instalacyjnej sanitarnej	
03.2014	sanitarna	skala 1:50	nr rys.: S2