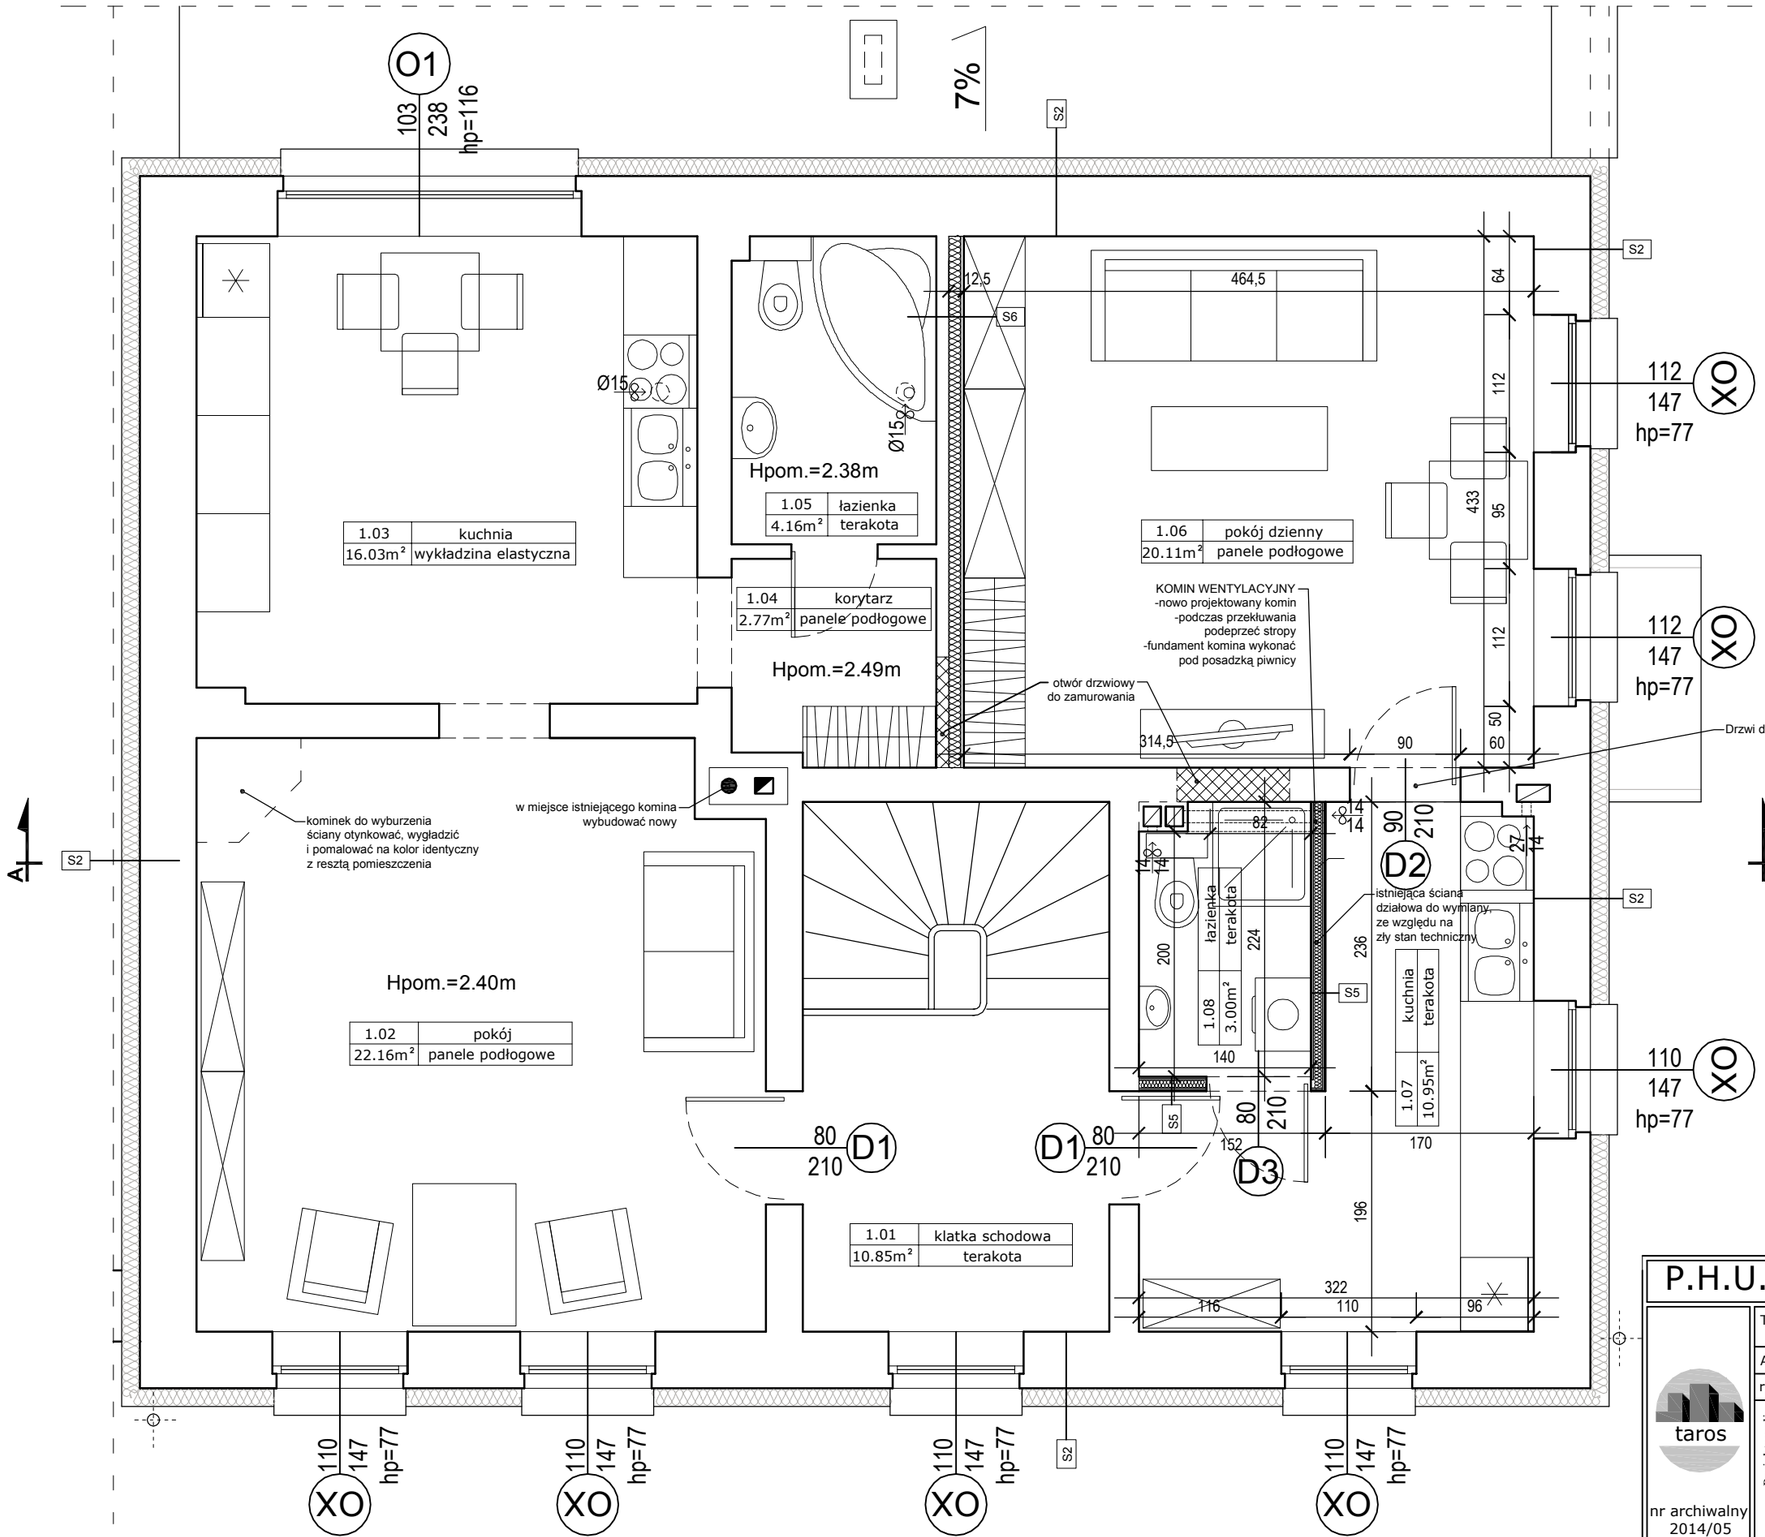

S1

-DESKA ELEWACYJNA DREWNIANA (ŚWIERK SKANDYNAWSKI 34X94mm)	3.5cm
-SZCZELINA POWIETRZNA / KONTRŁATA	3cm
-FOLIA WIATROIZOLACYJNA	
-WEŁNA MINERALNA/ ZETOWNIK STALOWY	15cm
-MUR Z CEGŁY PEŁNEJ	46cm

S2

-TYNK SILIKONOWY	
-PODKŁAD TYNKARSKI GRUNTUJĄCY	
-SIATKA ZBROJĄCA	
-ZAPRAWA KLEJOWA	
-STYROPIAN	15cm
-ZAPRAWA KLEJOWA	
-MUR Z CEGŁY PEŁNEJ	46cm

S3

-TYNK SILIKONOWY	
-PODKŁAD TYNKARSKI GRUNTUJĄCY	
-SIATKA ZBROJĄCA	
-ZAPRAWA KLEJOWA	
-POLISTYREN EKSTRUDOWANY	12cm
-DYSPERSJA ASFALTOWA nierozpuszczalna x 3	
-MUR Z CEGŁY PEŁNEJ	46cm

S4

-POLISTYREN EKSTRUDOWANY	12cm
-DYSPERSJA ASFALTOWA NIEROZPUSZCZALNA	x 3
-MUR Z CEGŁY PEŁNEJ	46cm

S5

- GŁADŹ GIPSOWA NA ŁĄCZENIACH	
-PŁYTA GK BI	2x 12.5mm
-WEŁNA MINERALNA	8cm
-PŁYTA GK BI	2x 12.5mm
-TERAKOTA NA KLEJU ELASTYCZNYM WODOODPORNYM	

S6

- ŚCIANA ISTNIEJĄCA	
-WEŁNA MINERALNA	10cm
-PŁYTA GK	2x 12.5mm
-GŁADŹ GIPSOWA NA ŁĄCZENIACH	

P.H.U.Taros - Pracownia Projektowa

taros

nr archiwalny 2014/05

Temat: **Remont i termomodernizacja części budynku świetlicy wiejskiej we Wrzesnicy**

Adres: Wrzesnica 111, gmina Sławno, działka nr 237, 238, obręb 0021

rysunek: RZUT PIĘTRA

Projektowali:	architektura	arch. Tadeusz Rostkowski arch. Marta Thiel	GT-NB-63/105/76 w specjalności architektonicznej	
	konstrukcje	inż. Andrzej Łasiński arch. Karolina Paluszyńska-Czekaj	upr. nr 70/El/76 w specjalności konstrukcyjno -budowlanej upr. nr PO/KK/408/2011 w specjalności architektonicznej	
Sprawdzili:	architektura	arch. Karolina Paluszyńska-Czekaj	upr. nr PO/KK/408/2011 w specjalności architektonicznej	
	konstrukcje	inż. Stanisław Kutowski	upr. nr 180/EL/78 w specjalności konstrukcyjno -budowlanej	
03.2014	branża: architektura, konstrukcja	skala 1:50	nr rys.: A2	