



INWENTARYZACJA
RZUT PARTERU
SKALA 1:100

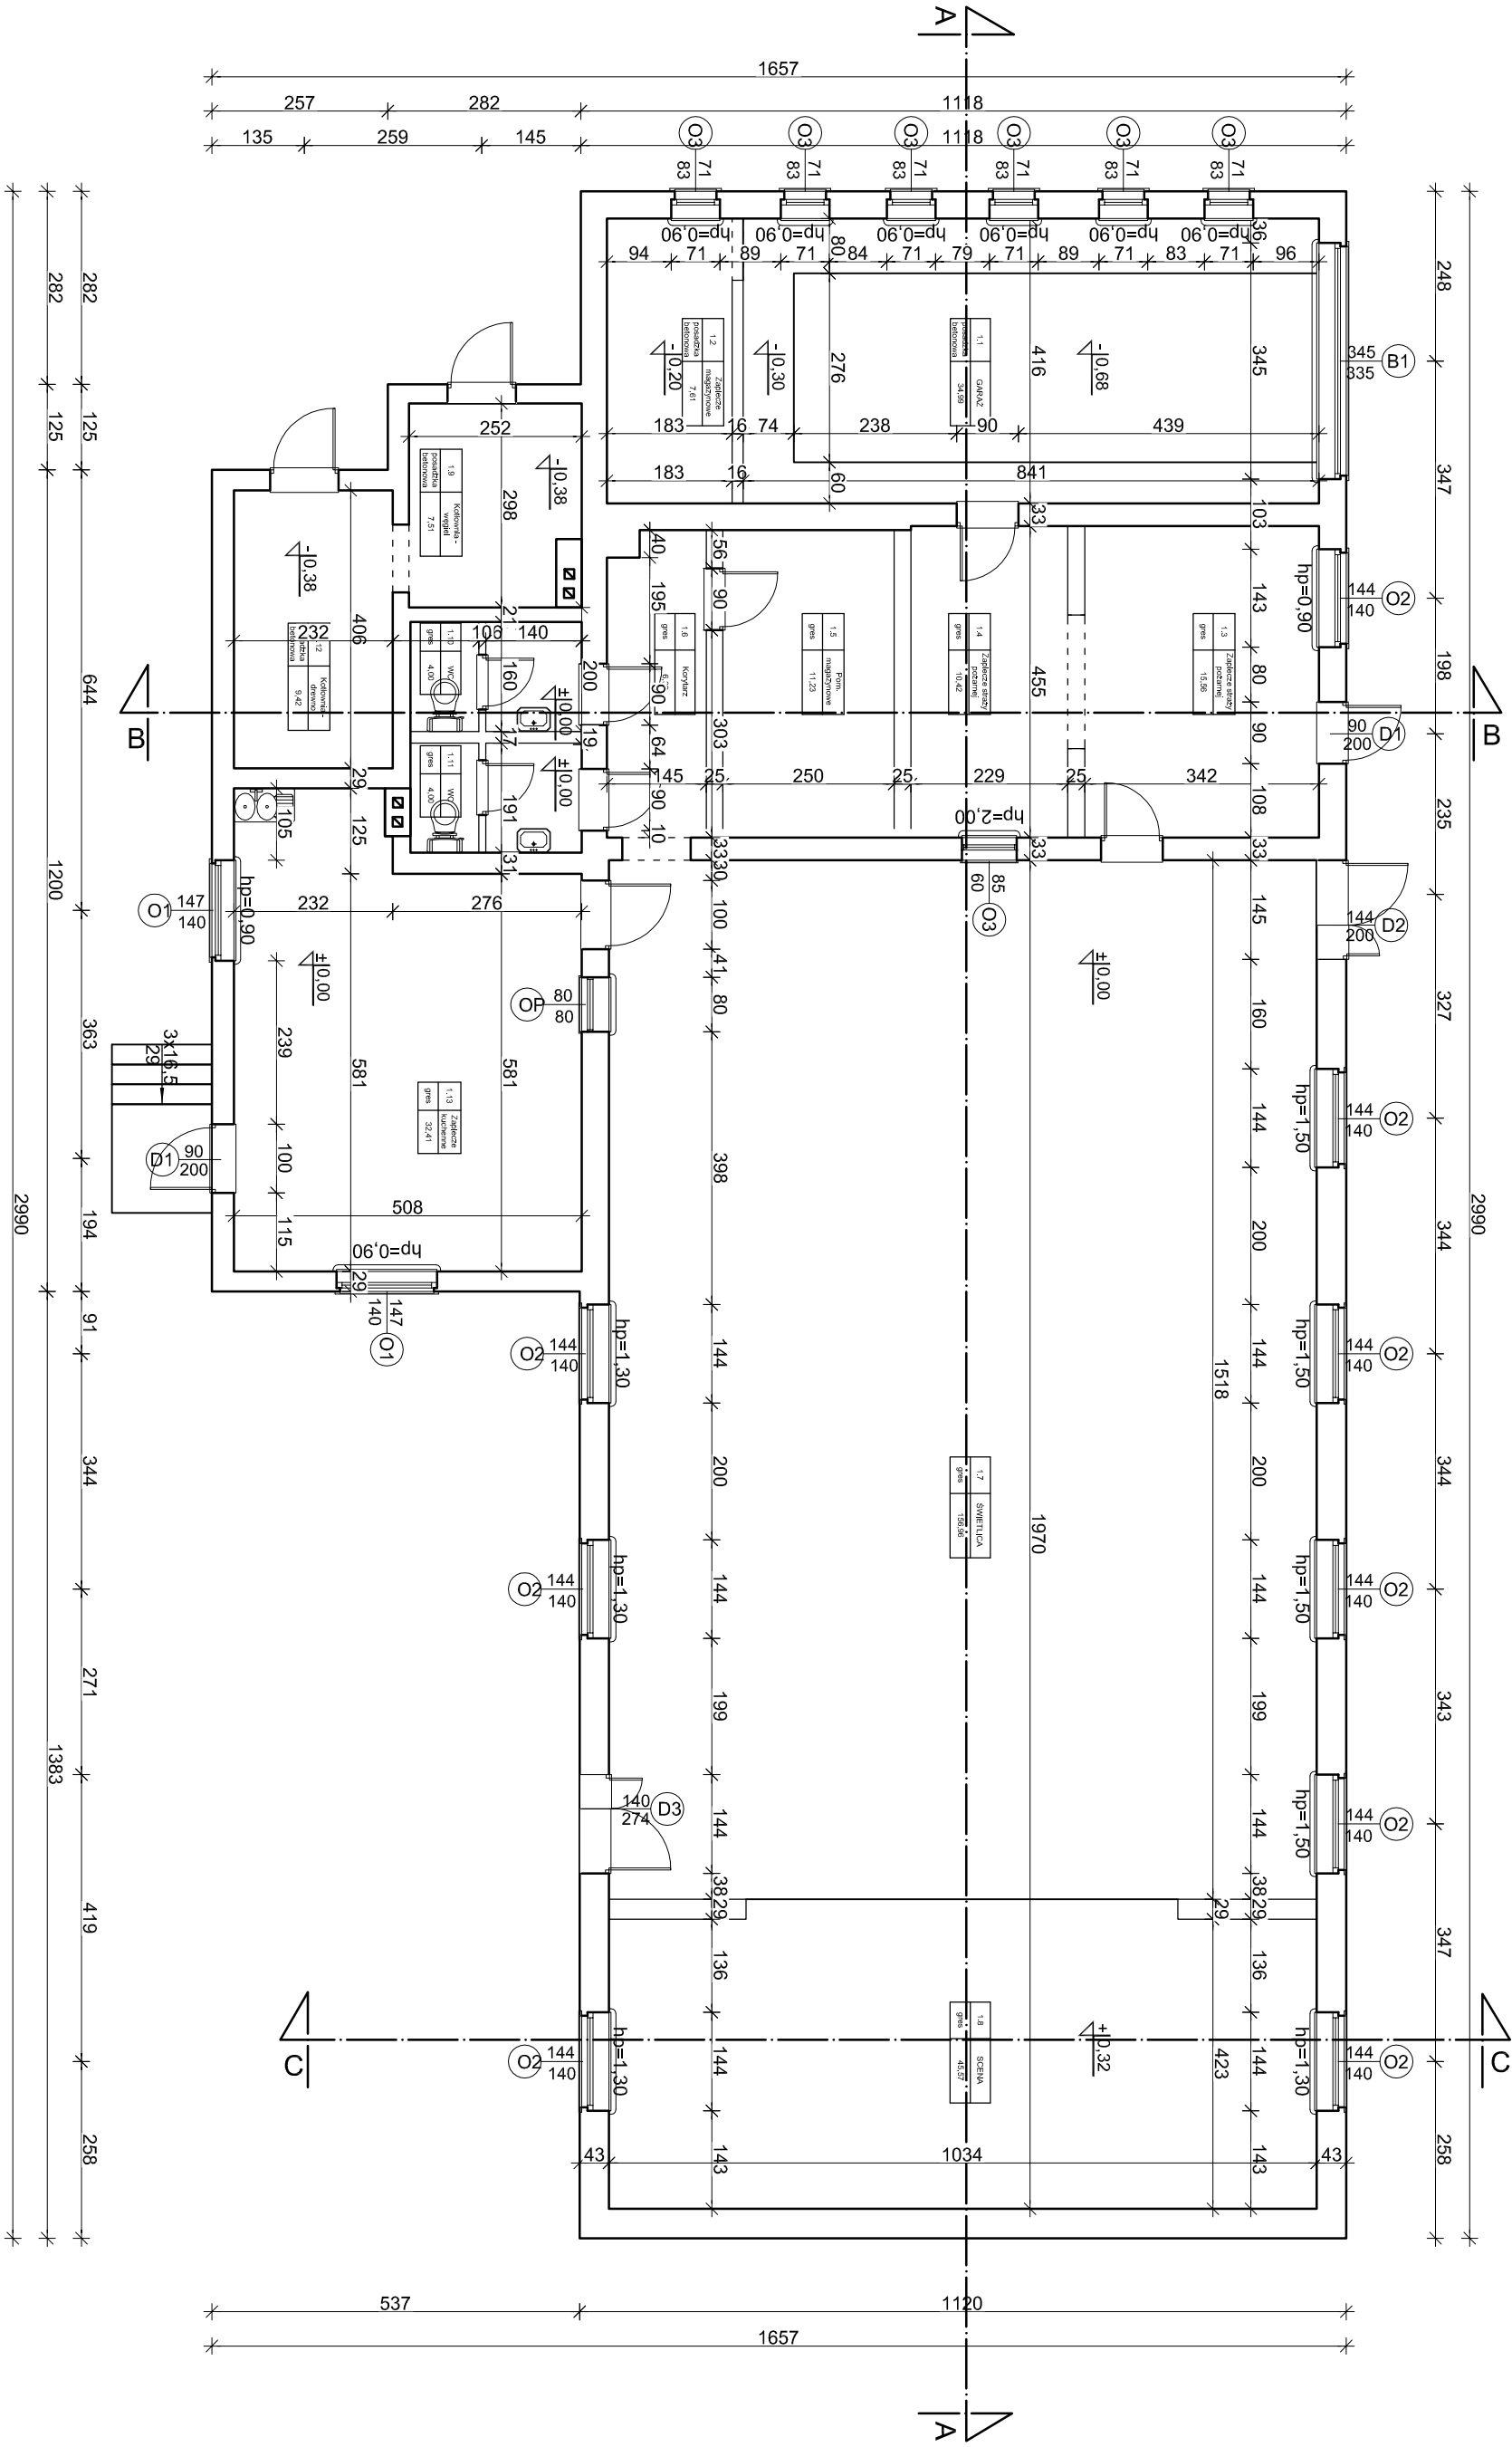

INWENTARYZACJA.				
BILANS POWIERZCHNI - PARTER				
Pom.	Nazwa pomieszczenia	Rodzaj posadzki	Pow. całkowita [m ²]	H pom. [m] Kubatura [m ³]
1.1	Garaz	posadzka betonowa	34.99	3.40
1.2	Zaplecze magazynowe	posadzka betonowa	7.61	2.90
1.3	Zaplecze straży pożarnej	gres	15.56	2.94
1.4	Zaplecze straży pożarnej	gres	10.42	2.94
1.5	Pomieszczenie magazynowe	gres	11.23	2.50
1.6	Korytarz	gres	6.32	2.44
1.7	SALA	gres	156.96	3.66
1.8	SCENA	gres	45.57	3.49
1.9	Kotłownia - węgiel	posadzka betonowa	7.51	2.50
1.10	WC	gres	4.00	2.50
1.11	WC	gres	4.00	2.50
1.12	Kotłownia - drewno	posadzka betonowa	9.42	2.50
1.13	Zaplecze kuchenne	gres	32.41	2.66
Razem:			346.00	1142.96

 ZAKŁAD PROJEKTOWO-BUDOWLANY data opracowania: maj 2014r.		"PRO-BUD" ZAKŁAD PROJEKTOWO-BUDOWLANY ul. młra Hubala 12; 77-300 Cieluchów; tel./fax (059) 834-10-51; kom. 0606-87-5-561	
Investor: Gmina Sławno ul. M.C. Skłodowskiej 9 76-100 Sławno	Nazwa opracowania: Rozbudowa budynku świetlicy-rentyzy strażackiej o garaż w m. Janiewice gm. Sławno z adaptacją istniejącego garażu na magazyn i przedstawienie syreny alarmowej.		
mgr inż. arch. Lesław Gajda Upr. nr UANV8346/33/88	Adres obiektu: 76-100 Sławno Janiewice Nr Dz. 698		
mgr inż. Bogdan Sierant Upr. nr ANV8346/29/81	Skala 1:100		
mgr inż. Wioletta Januszevska	Nr rys. I-1		
Treść rys: INWENTARYZACJA. RZUT PARTERU			