


**MIJSCOWY PLAN ZAGOSPODAROWANIA PRZESTRZENNEGO  
GMINY SŁAWNO W CZĘŚCI OBRĘBÓW EWIDENCYJNYCH POMIŁOWO,  
RADOSŁAW, TOKARY, WARSZKÓWKO I WARGINIA (projekt)  
załącznik nr 4 - obręb Warszkwko**



**WYRYS ZE STUDIUM UWARUNKOWAŃ I KIERUNKÓW  
ZAGOSPODAROWANIA PRZESTRZENNEGO  
GMINY SŁAWNO**  
(uchwalonego Uchwałą nr XLIX/436/2014 Rady Gminy  
Sławno z dnia 29 września 2014r.)

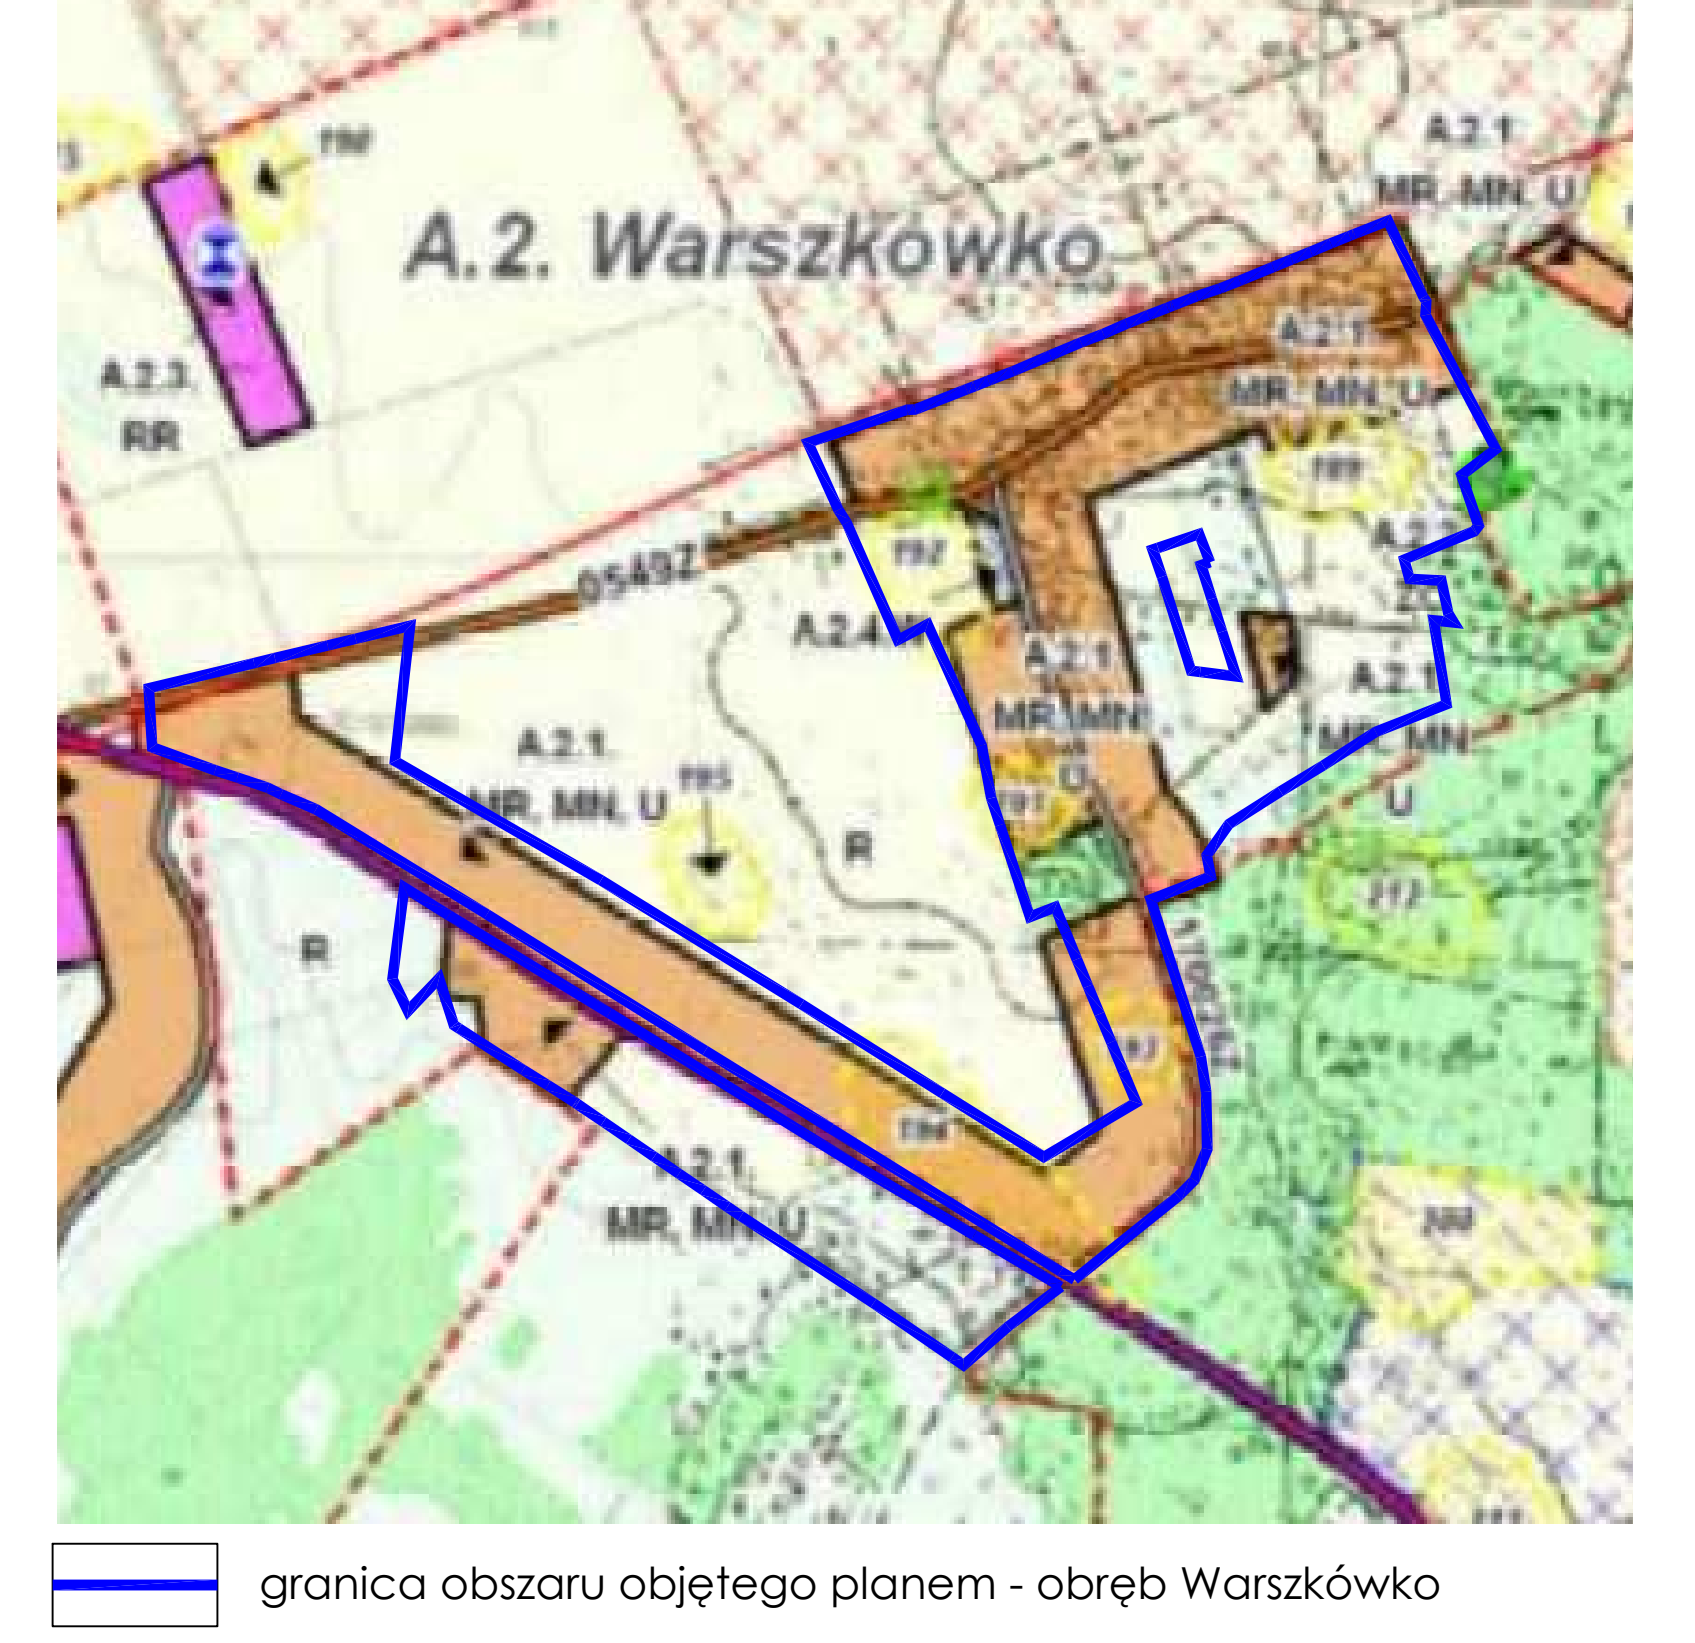

- OZNACZENIA STUDIUM:**
- granica obrębów ewidencyjnych
  - C.1.1.M symbole literowe jednostek strukturalno-przestrzennych
  - C.1.1.W symbole cyfrowe przeznaczenia terenów
  - C.1.1.R symbole przeznaczenia terenów
  - granice terenów, dla których zachowuje się ustalenia obowiązujących planów miejscowych w zakresie lokalizacji elektrowni wiatrowych
  - sieć "W" ograniczonej ochrony konserwatorskiej stanowisk archeologicznych
  - numer stanowiska archeologicznego
  - pomnik przyrody w tym aleje przydrożne
  - MN tereny zabudowy mieszkaniowej jednorodzinnej
  - MN.U tereny zabudowy mieszkaniowej jednorodzinnej lub tereny zabudowy usługowej
  - U.MN.U tereny zabudowy usługowej z dopuszczeniem zabudowy mieszkaniowej jednorodzinnej
  - UP tereny zabudowy usług publicznych
  - RM tereny obsługi produkcji w gospodarstwach rainych i ogrodniczych
  - RM.U tereny zabudowy zagrodowej w gospodarstwach rainych, hodowlanych i ogrodniczych
  - lasy
  - ZL tereny zieleni urządzonej
  - ZP tereny zieleni krajobrazowej
  - ZK tereny infrastruktury technicznej (elektroenergetycznej)
  - E tereny infrastruktury technicznej (ujęcie wody)
  - W tereny infrastruktury technicznej (kanalizacyjnej)
  - K tereny dróg publicznych klasy lokalnej
  - KDL tereny dróg publicznych klasy dojazdowej
  - KDD tereny dróg publicznych
  - KDW tereny dróg wewnętrznych

- I. OZNACZENIA OGÓLNE, BĘDĄCE USTALENIAMI  
OBOWIĄZUJĄCYMI PLANU:**
- 1. Oznaczenia ogólne**
- granica obszarów objętych planem
  - linie rozgraniczające tereny o różnym przeznaczeniu
  - linie rozgraniczające tereny o różnym sposobie zagospodarowania
  - symboli cyfrowy - numer terenu
  - symboli literowy - przeznaczenie terenu
  - symboli cyfrowy - numer załącznika
- 2. Oznaczenia określające warunki, zasady i standardy kształtowania zabudowy i zagospodarowania terenu**
- obowiązujące linie zabudowy
  - nieprzekraczalne linie zabudowy
  - drzewa do zachowania
- 3. Oznaczenia określające zasady ochrony dziedzictwa kulturowego i zabytków, w tym krajobrazów kulturowych oraz dóbr kultury współczesnej**
- obiekty typowane do ujęcia w gminnej ewidencji zabytków
  - granice strefy "WII" ograniczonej ochrony konserwatorskiej stanowisk archeologicznych
  - kapliczki i krzyże przydrożne do zachowania
- 4. Przeznaczenie terenu**
- MN tereny zabudowy mieszkaniowej jednorodzinnej
  - MN.U tereny zabudowy mieszkaniowej jednorodzinnej lub tereny zabudowy usługowej
  - U.MN.U tereny zabudowy usługowej z dopuszczeniem zabudowy mieszkaniowej jednorodzinnej
  - UP tereny zabudowy usług publicznych
  - RM tereny obsługi produkcji w gospodarstwach rainych i ogrodniczych
  - RM.U tereny zabudowy zagrodowej w gospodarstwach rainych, hodowlanych i ogrodniczych
  - lasy
  - ZL tereny zieleni urządzonej
  - ZP tereny zieleni krajobrazowej
  - ZK tereny infrastruktury technicznej (elektroenergetycznej)
  - E tereny infrastruktury technicznej (ujęcie wody)
  - W tereny infrastruktury technicznej (kanalizacyjnej)
  - K tereny dróg publicznych klasy lokalnej
  - KDL tereny dróg publicznych klasy dojazdowej
  - KDD tereny dróg publicznych
  - KDW tereny dróg wewnętrznych
- II. OZNACZENIA INFORMACYJNE, NIEBĄDĄCE USTALENIAMI  
OBOWIĄZUJĄCYMI PLANU:**
- wymiar w metrach
  - odwrócić widokowe
  - proponowane linie podziału działek
  - przebieg dystrybucyjnych napowietrznych linii elektroenergetycznych
  - WN II OK wraz z pasami ochronnymi
  - granice prognozowanego oddziaływania akustycznego od elektrowni wiatrowych powyżej 40dB (na podstawie danych zawartych w raporcie oddziaływania na środowisko farmy wiatrowej)

**Załącznik nr 4  
do Uchwały Nr .....  
Rady Gminy Sławno w sprawie uchwalenia miejscowego planu  
zagospodarowania przestrzennego gminy Sławno w części  
obrubów ewidencyjnych Pomółowo, Radosław, Tokary,  
Warszkwko i Warginia  
z dnia .....**

**Gmina Sławno ul. Marii  
Curie-Skłodowskiej 9  
76-100 Sławno**

**mgr Filip Sokółowski** - główny projektant  
uprawniony projektant w planowaniu przestrzennym  
/Dz.U. z 2022 r., poz. 503 z późn. zm. art. 5 pkt 3/  
**mgr Anna Łączkowska-Sokolowska** - planowanie przestrzenne  
uprawniony projektant w planowaniu przestrzennym  
/Dz.U. z 2022 r., poz. 503 z późn. zm. art. 5 pkt 3/  
**mgr Kamila Smytkowska** - planowanie przestrzenne  
**mgr inż. Kama Kotowicz** - prognoza oddziaływania na środowisko  
**mgr Marek Tuchowski** - prognoza skutków finansowych

**PONÓWNE WYŁOŻENIE DO PUBLICZNEGO WGLĄDU**

SKALA 1:1000