


**MIJSCOWY PLAN ZAGOSPODAROWANIA PRZESTRZENNEGO
GMINY SŁAWNO W CZĘŚCI OBRĘBÓW EWIDENCYJNYCH POMIŁOWO,
RADOSŁAW, TOKARY, WARSZKÓWKO I WARGINIE - ETAP I (projekt)
załącznik nr 4 - obręb Warszkwko**



**WYRYS ZE STUDIUM UWARUNKOWAŃ I KIERUNKÓW
ZAGOSPODAROWANIA PRZESTRZENNEGO
GMINY SŁAWNO**
(uchwalonego Uchwałą nr XLIX/436/2014 Rady Gminy
Sławno z dnia 29 września 2014r.)

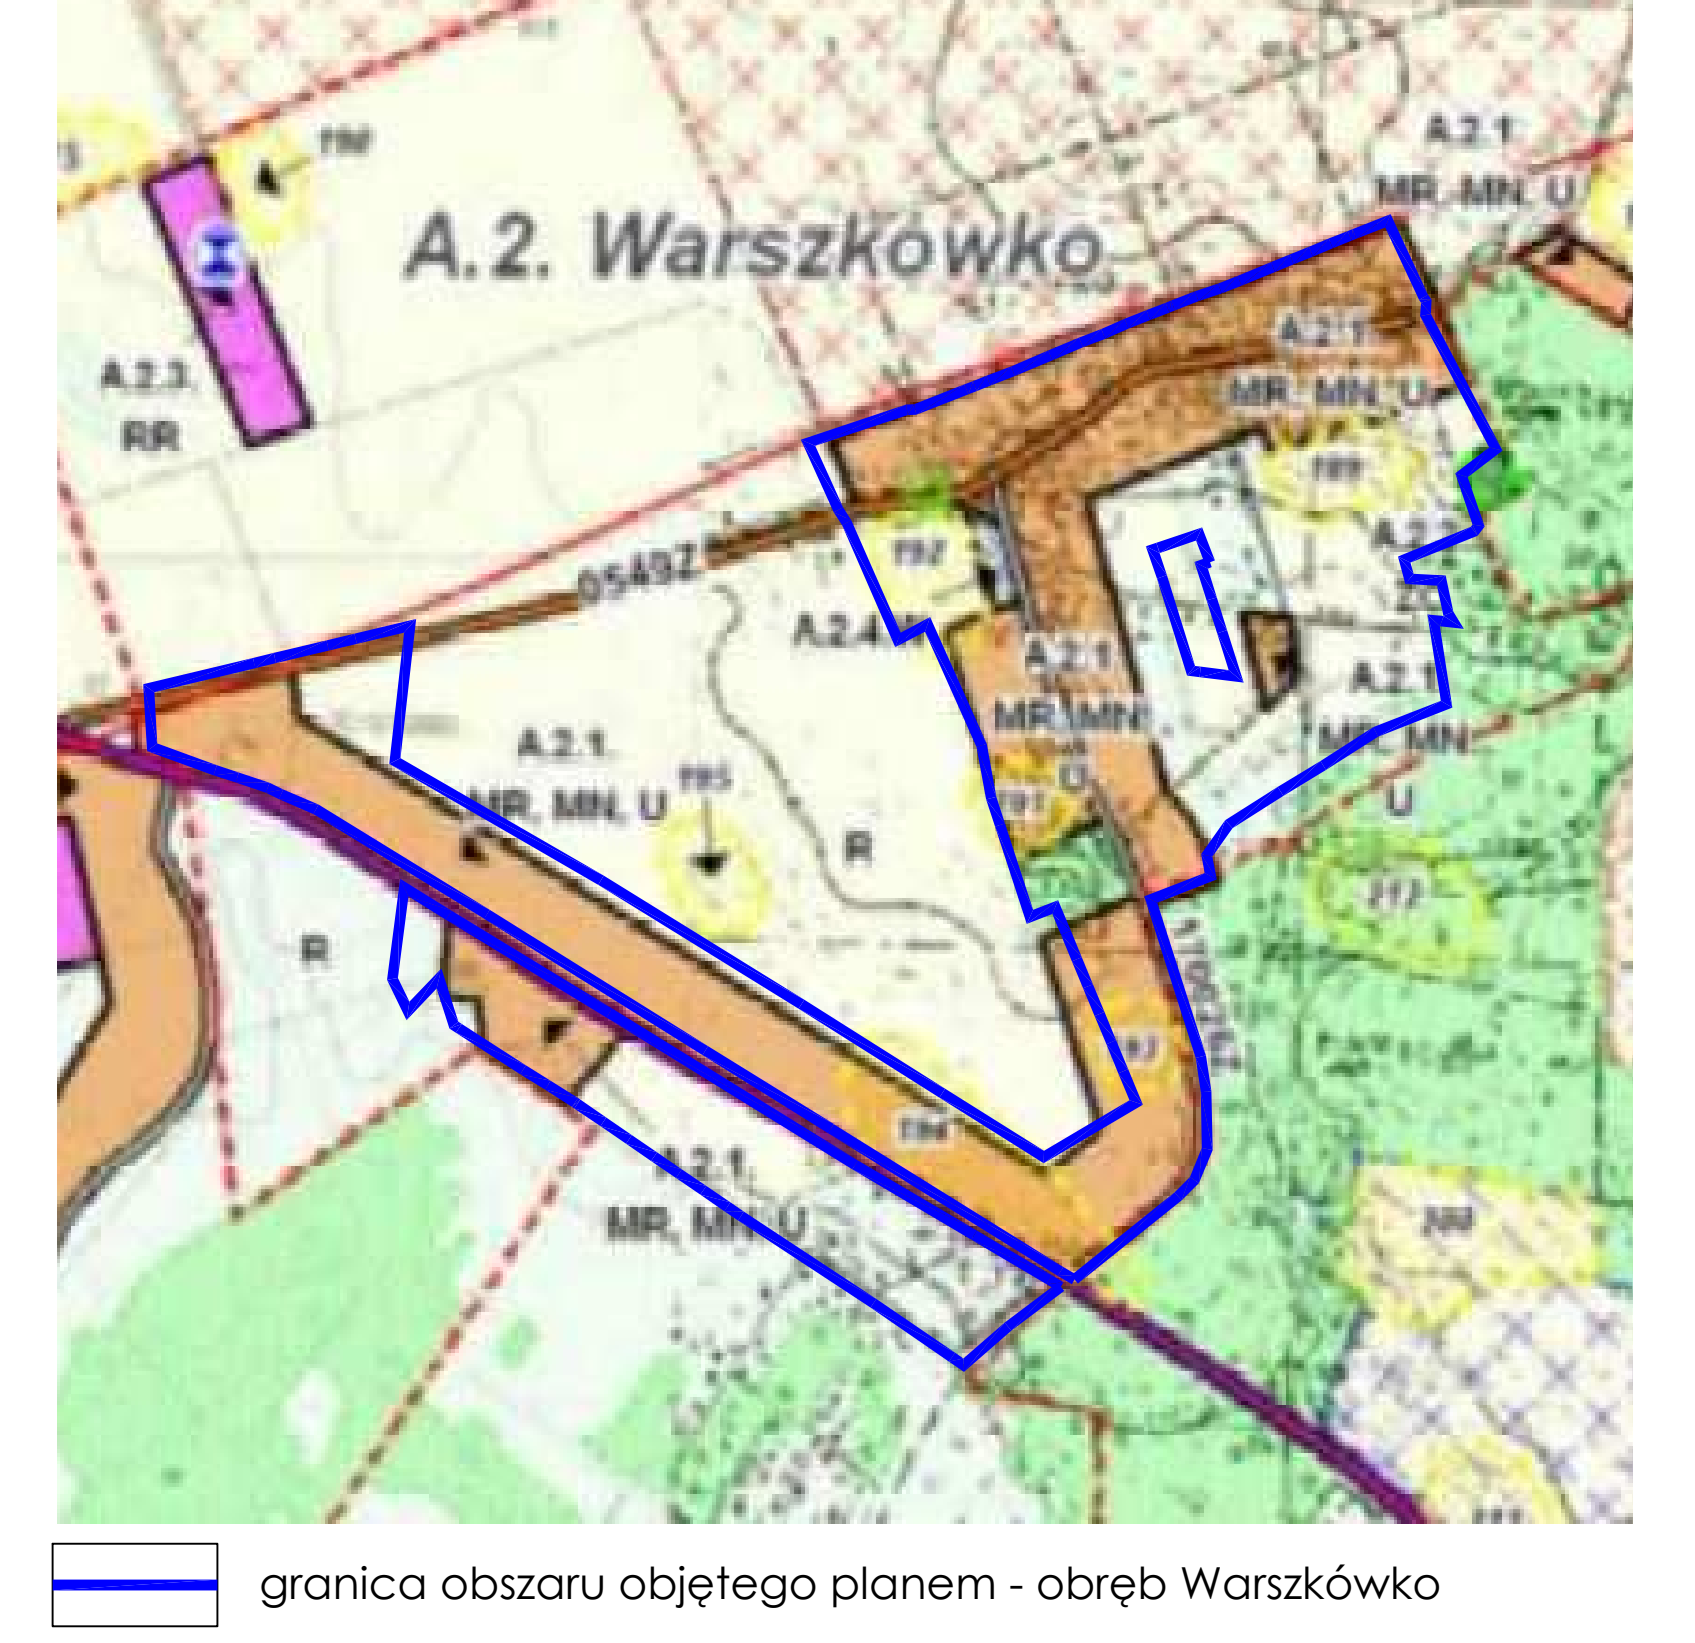

- OZNACZENIA STUDIUM:**
- granica obrębów ewidencyjnych
 - C.1.1.M symbole literowe jednostek strukturalno-przestrzennych
 - C.1.1.W symbole cyfrowe przeznaczenia terenów
 - C.1.1.K symbole przeznaczenia terenów
 - granice terenów, dla których zachowuje się ustalenia obowiązujących planów miejscowych w zakresie lokalizacji elektrowni wiatrowych
 - sieć "W" ograniczonej ochrony konserwatorskiej stanowisk archeologicznych
 - 116 numer stanowiska archeologicznego
 - pomnik przyrody w tym aleje przydrożne
 - MN tereny zabudowy mieszkaniowej jednorodzinnej
 - MR tereny zabudowy zagrodowej (siedliska rolnicze)
 - R tereny lasów
 - R tereny rolnicze (grunty orne, łąki, pastwiska, plantacje, sady)
 - tereny cmentarzy
 - drogi wojewódzkie
 - drogi powiatowe
 - drogi gminne
 - W tereny urządzeń zaopatrzenia w wodę (wodociąg)
 - linia elektroenergetyczna W.N. 100kV
 - u ujście wody
 - tereny potencjalnych lokalizacji wież elektrowni wiatrowych wraz z obszarami oddziaływania elektrowni w zakresie hałasu
 - tereny proponowanych zalesień

- I. OZNACZENIA OGÓLNE, BĘDĄCE USTALENIAMI
OBOWIĄZUJĄCYMI PLANU:**
- 1. Oznaczenia ogólne**
- granica obszarów objętych planem
 - linie rozgraniczające tereny o różnym przeznaczeniu
 - symboli cyfrowy - numer terenu
 - symboli literowy - przeznaczenie terenu
 - symboli cyfrowy - numer załącznika
- 2. Oznaczenia określające warunki, zasady i standardy kształtowania zabudowy i zagospodarowania terenu**
- obowiązujące linie zabudowy
 - nieprzekraczalne linie zabudowy
 - drzewa do zachowania
- 3. Oznaczenia określające zasady ochrony dziedzictwa kulturowego i zabytków, w tym krajobrazów kulturowych oraz dóbr kultury współczesnej**
- obiekty typowane do ujęcia w gminnej ewidencji zabytków
 - granice strefy "WII" ograniczonej ochrony konserwatorskiej stanowisk archeologicznych
 - kopiec i krzyże przydrożne do zachowania
- 4. Przeznaczenie terenu**
- MN-U tereny zabudowy mieszkaniowej jednorodzinnej lub tereny zabudowy usługowej
 - U/MN tereny zabudowy usługowej z dopuszczeniem zabudowy mieszkaniowej jednorodzinnej
 - UP tereny zabudowy usług publicznych
 - RU tereny obsługi produkcji w gospodarstwach rolnych i ogrodniczych
 - R tereny zabudowy zagrodowej w gospodarstwach rolnych, hodowlanych i ogrodniczych
 - ZL tereny lasów
 - ZP tereny zieleni urządzonej
 - ZK tereny zieleni krajobrazowej
 - E tereny infrastruktury technicznej (elektroenergetycznej)
 - W tereny infrastruktury technicznej (ujęcie wody)
 - K tereny infrastruktury technicznej (kanalizacyjnej)
 - KDL tereny dróg publicznych klasy lokalnej
 - KDD tereny dróg publicznych klasy dojazdowej
 - KDW tereny dróg wewnętrznych
- II. OZNACZENIA INFORMACYJNE, NIEBĄDĄCE USTALENIAMI
OBOWIĄZUJĄCYMI PLANU:**
- wymiar w metrach
 - odczarci widokowe
 - proponowane linie podziaku dźwięku
 - przebieg dystrybucyjnych napowietrznych linii elektroenergetycznych WN 110kV wraz z pasami ochrony funkcjonalnej
 - granice prognozowanego oddziaływania akustycznego od elektrowni wiatrowych powyżej 40dB (na podstawie danych zawartych w raporcie oddziaływania na środowisko formuły wiatrowej)

Załącznik nr 4
do Uchwały Nr
Rady Gminy Sławno w sprawie uchwalenia miejscowego planu
zagospodarowania przestrzennego gminy Sławno w części
obrobów ewidencyjnych Pomilowo, Radosław, Tokary,
Warszkwko i Warginie - etap I
z dnia

**Gmina Sławno ul. Marii
Curie-Skłodowskiej 9
76-100 Sławno**

mgr Filip Sokółowski - główny projektant
uprawniony projektant w planowaniu przestrzennym
/Dz.U. z 2022 r., poz. 503 z późn. zm. art. 5 pkt 3/
mgr Anna Łączkowska-Sokolowska - planowanie przestrzenne
uprawniony projektant w planowaniu przestrzennym
/Dz.U. z 2022 r., poz. 503 z późn. zm. art. 5 pkt 3/
mgr Kamila Szymkowska - planowanie przestrzenne
mgr inż. Kama Kotowicz - prognoza oddziaływania na środowisko
mgr Marek Luchowski - prognoza skutków finansowych

PONÓWNE WYŁOŻENIE DO PUBLICZNEGO WGLĄDU

SKALA 1:1000

0 20 40 60 80 100m