



**MIJSCOWY PLAN ZAGOSPODAROWANIA PRZESTRZENNEGO
GMINY SŁAWNO W CZĘŚCI OBRĘBÓW EWIDENCYJNYCH POMIŁOWO,
RADOSŁAW, TOKARY, WARSZKÓWKO I WARGINIE - ETAP I (projekt)
załącznik nr 2 - obręb Radosław**

 

**WYRYS ZE STUDIUM UWARUNKOWAŃ KIERUNKÓW
ZAGOSPODAROWANIA PRZESTRZENNEGO GMINY SŁAWNO**
(uchwalonego Uchwałą nr XLIX/436/2014 Rady Gminy
Sławno z dnia 29 września 2014 r.)

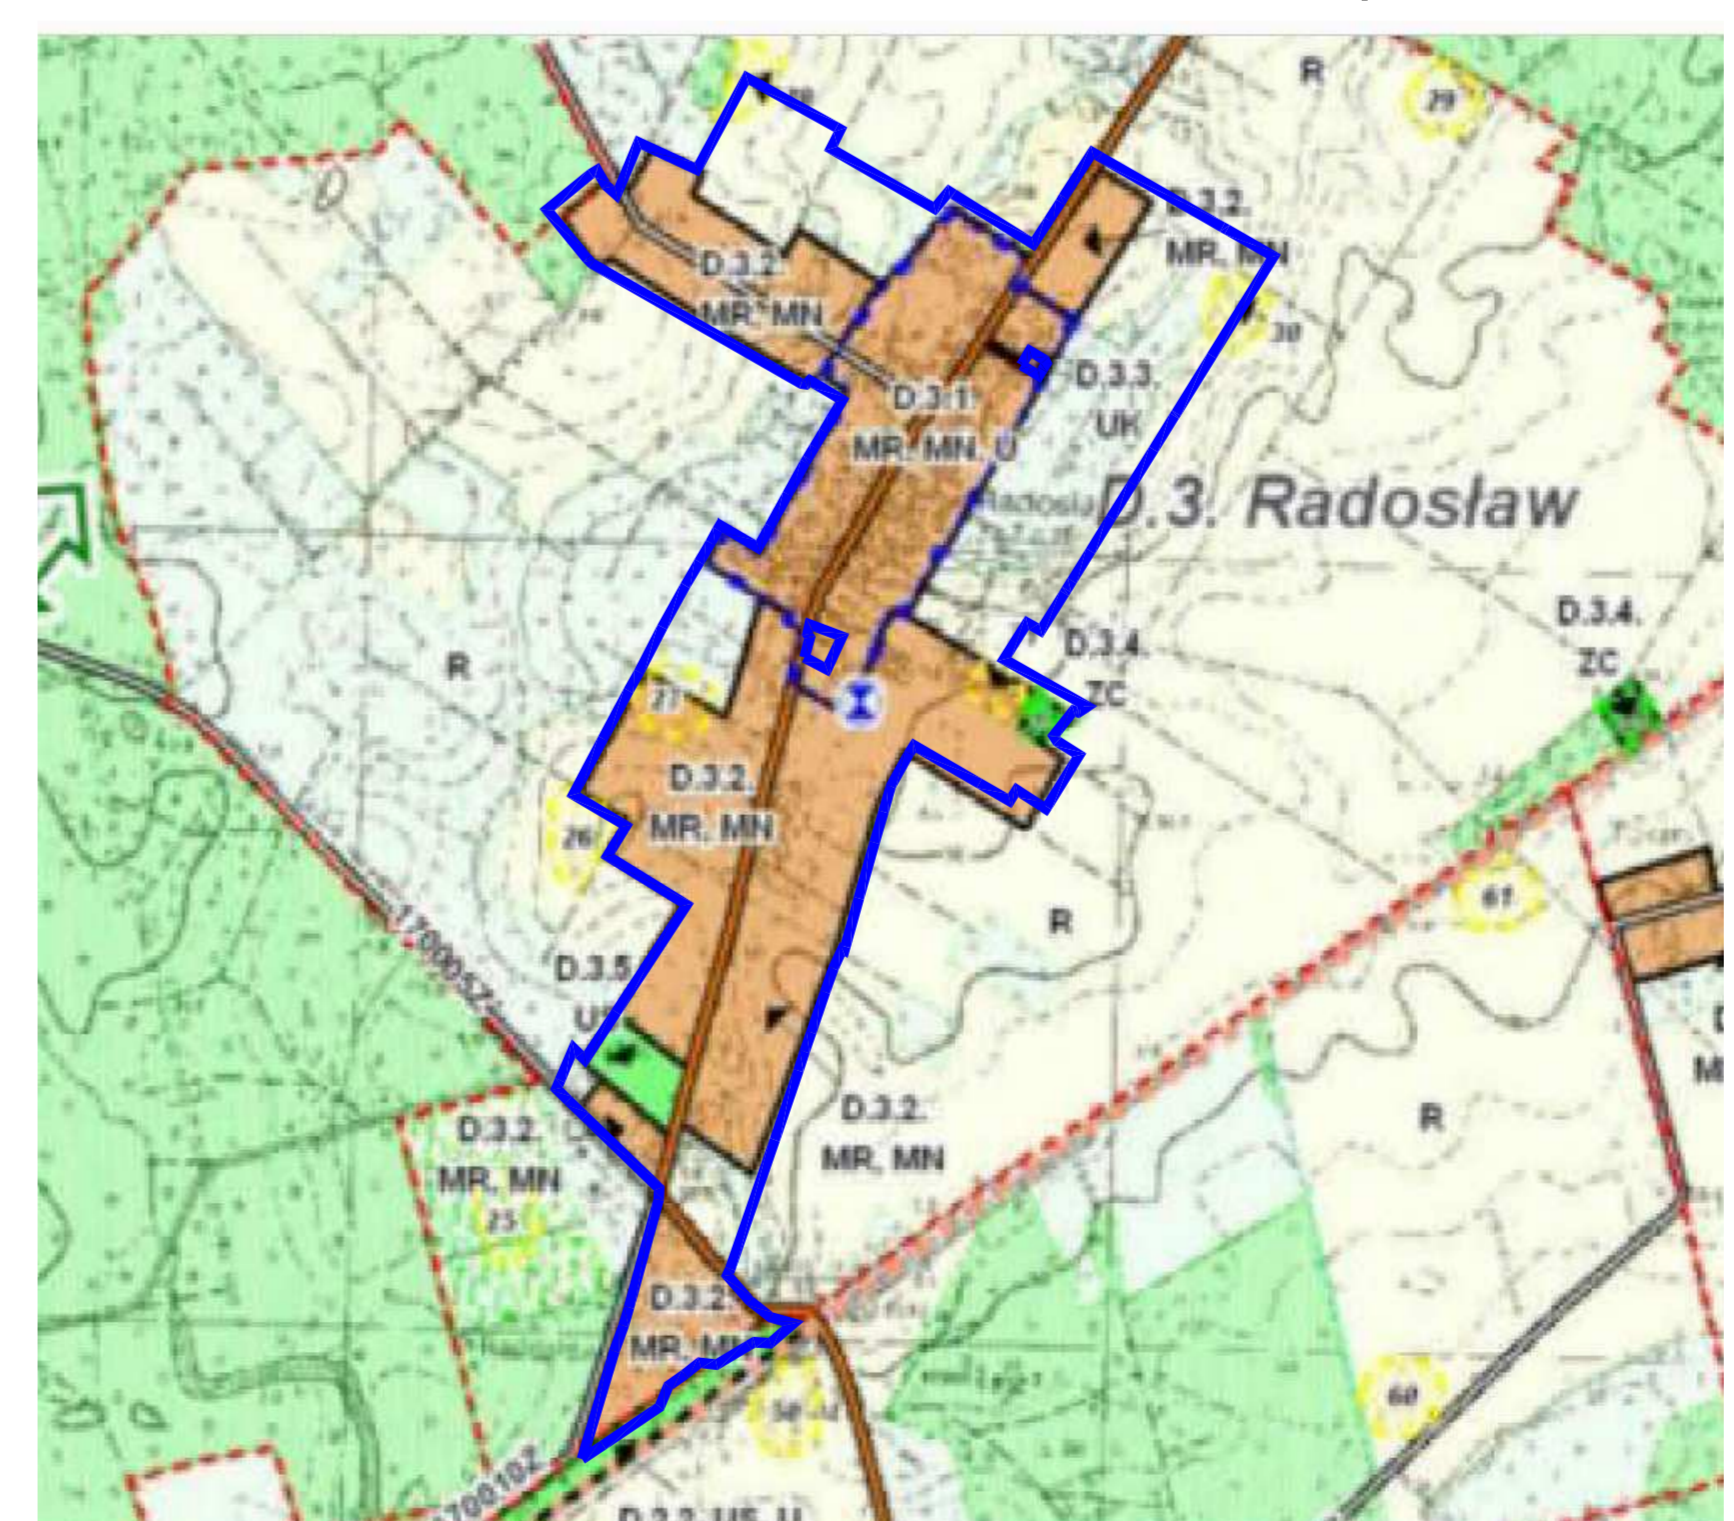

WYRYS ZE STUDIUM

- granica obszaru objętego planem - obręb Radosław
- OZNACZENIA STUDIUM:**
- granica obrębów ewidencyjnych
- symbole literowe jednostek strukturalno-przestrzennych
- symbole cyfrowe przeznaczenia terenów
- symbole przeznaczenia terenów
- strefa "B" ochrony konserwatorskiej (proponowana)
- strefa "K" ochrony krajobrazu kulturowego (proponowana)
- strefa "WIII" ograniczonej ochrony konserwatorskiej stanowisk archeologicznych
- numer stanowiska archeologicznego
- tereny zabudowy mieszkaniowej jednorodzinnej
- tereny zabudowy zagrodowej (siedlisk rolnych)
- tereny zabudowy i urządzeń usług sportu i rekreacji
- tereny zabudowy usług wielofunkcyjnych w tym publicznych
- tereny zabudowy usług sakralnych (kościół)
- tereny lasów
- tereny rolnicze (grunty orne, łąki, pastwiska, plantacje, sady)
- tereny cmentarzy
- drogi powiatowe
- drogi gminne
- wielofunkcyjna trasa turystyczna
- ujęcie wody
- tereny proponowanych zalesień

**I. OZNACZENIA OGÓLNE, BĘDĄCE USTALENIAMI
OBOWIĄZUJĄCYMI PLANU:**

- 1. Oznaczenia ogólne**
 - granica obszarów objętych planem
 - linie rozgraniczające tereny o różnym przeznaczeniu lub różnych zasadach zagospodarowania
 - symbol cyfrowy - numer terenu
 - symbol literowy - przeznaczenie terenu
 - symbol cyfrowy - numer załącznika
- 2. Oznaczenia określające warunki, zasady i standardy kształtowania zabudowy i zagospodarowania terenu**
 - obowiązujące linie zabudowy
 - nieprzekraczalne linie zabudowy
 - strefa biologicznie czynna
 - drzewa do zachowania
- 3. Oznaczenia określające zasady ochrony dziedzictwa kulturowego i zabytków, w tym krajobrazów kulturowych oraz dóbr kultury współczesnej**
 - granica strefy ochrony historycznego układu ruralistycznego miejscowości Radosław (ulicówka wsi fryderycjańskiej)
 - granica strefy "K" ochrony krajobrazu kulturowego
 - obiekty i obszary typowane do ujęcia w gminnej ewidencji zabytków
 - obiekty o wysokich wartościach historyczno-kulturowych
 - granica strefy "WIII" ograniczonej ochrony konserwatorskiej stanowisk archeologicznych
 - kapliczki i krzyże przydrożne do zachowania
- 4. Przeznaczenie terenu**
 - MN - tereny zabudowy mieszkaniowej jednorodzinnej
 - MN/U - tereny zabudowy mieszkaniowej jednorodzinnej z dopuszczeniem zabudowy usługowej
 - MN,U - tereny zabudowy mieszkaniowej jednorodzinnej lub tereny zabudowy usługowej
 - US - tereny sportu i rekreacji
 - RU - teren obsługi produkcji w gospodarstwach rolnych, hodowlanych i ogrodniczych
 - RM - tereny zabudowy zagrodowej w gospodarstwach rolnych, hodowlanych i ogrodniczych
 - R - tereny rolnicze
 - ZL - lasy
 - ZC - cmentarz
 - WS - tereny wód powierzchniowych śródlądowych
 - K - teren infrastruktury technicznej (kanalizacyjnej)
 - W - teren infrastruktury technicznej (ujęcie wody)
 - KDL - teren drogi publicznej klasy lokalnej
 - KDD - teren drogi publicznej klasy dojazdowej
 - KDW - teren dróg wewnętrznych
 - KDX - tereny ciągów pieszo-jezdnych

**II. OZNACZENIA INFORMACYJNE, NIEBĄDĄCE USTALENIAMI
OBOWIĄZUJĄCYMI PLANU:**

- przebieg ogólnodostępnych ścieżek pieszych i pieszo-rowerowych
- wymiar w metrach
- przebieg dystrybucyjnych, napowietrznych linii elektroenergetycznych SN 15kV wraz z pasami ochrony funkcyjnej
- proponowane linie podziału działek
- ciekli wodne i rowy melioracyjne

Załącznik nr 2 do Uchwały Nr Rady Gminy Sławno w sprawie uchwalenia miejscowego planu zagospodarowania przestrzennego gminy Sławno w części obrębów ewidencyjnych Pomilowo, Radosław, Tokary, Warszówko i Warginie - etap I z dnia



FABRYKA PRZESTRZENI

mgr Filip Sokolowski - główny projektant
uprawniony projektant w planowaniu przestrzennym
(Dz.U. z 2023 r. poz. 977 art. 5 pkt 3)

mgr Anna Łączkowska Sokolowska - planowanie przestrzenne
uprawniony projektant w planowaniu przestrzennym
(Dz.U. z 2023 r. poz. 977 art. 5 pkt 3)

mgr Kamila Szymkowska - planowanie przestrzenne
mgr inż. Kama Kołowicz - prognoza oddziaływania na środowisko
mgr Marek Żuchowski - prognoza skutków finansowych

PONOWNE WYŁOŻENIE DO PUBLICZNEGO WGLĄDU

SKALA 1:1000

0 20 40 60 80 100m