


**MIJSCOWY PLAN ZAGOSPODAROWANIA PRZESTRZENNEGO  
GMINY SŁAWNO W CZĘŚCI OBRĘBÓW EWIDENCYJNYCH POMIŁOWO,  
RADOSŁAW, TOKARY, WARSZKÓWKO I WARGINIE - ETAP I (projekt)  
załącznik nr 4 - obręb Warszkwko**



**WYRYS ZE STUDIUM UWARUNKOWAŃ I KIERUNKÓW  
ZAGOSPODAROWANIA PRZESTRZENNEGO  
GMINY SŁAWNO**  
(uchwalonego Uchwałą nr XLIX/436/2014 Rady Gminy  
Sławno z dnia 29 września 2014r.)

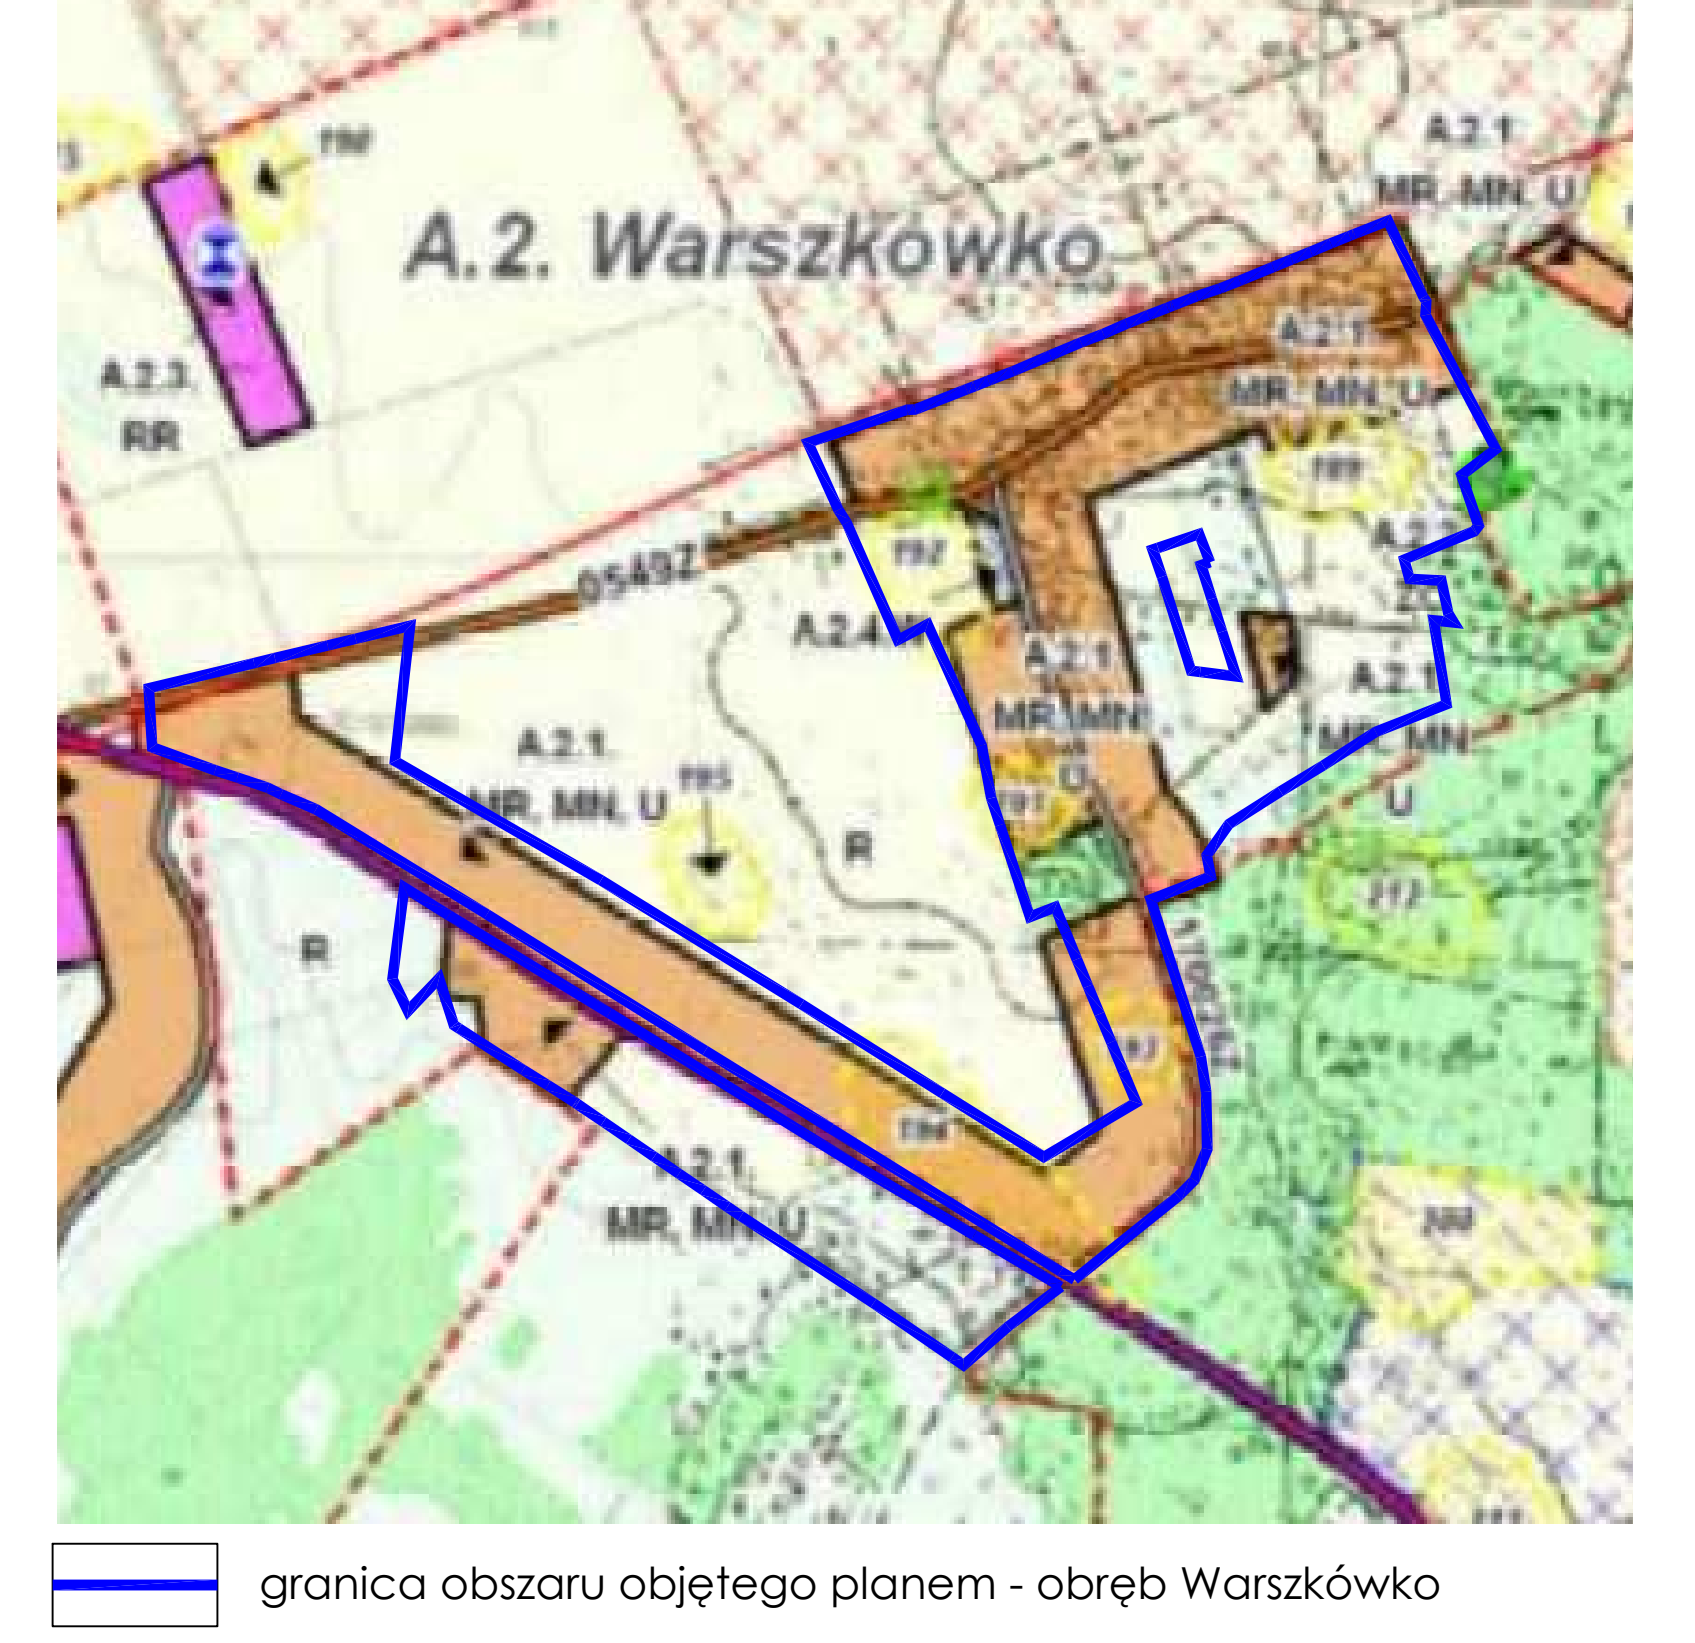

- OZNACZENIA STUDIUM:**
- granica obrębów ewidencyjnych
  - symbole literowe jednostek strukturalno-przestrzennych
  - C.1.1.M symbole cyfrowe przeznaczenia terenów
  - C.1.1.W symbole przeznaczenia terenów
  - granice terenów, dla których zachowuje się ustalenia obowiązujących planów miejscowych w zakresie lokalizacji elektrowni wiatrowych
  - symbol "W" ograniczonej ochrony konserwatorskiej stanowisk archeologicznych
  - numer stanowiska archeologicznego
  - pomnik przyrody w tym aleje przydrożne
  - MN tereny zabudowy mieszkaniowej jednorodzinnej
  - U tereny zabudowy zagrodowej (siedliska rolnicze)
  - MR tereny lasów
  - R tereny rolnicze (grunty orne, łąki, pastwiska, plantacje, sady)
  - tereny cmentarzy
  - drogi wojewódzkie
  - drogi powiatowe
  - drogi gminne
  - W tereny urządzeń zaopatrzenia w wodę (wodociąg)
  - linia elektroenergetyczna W.N. 100kV
  - ujęcie wody
  - tereny potencjalnych lokalizacji wież elektrowni wiatrowych wraz z obszarami oddziaływania elektrowni w zakresie hałasu
  - tereny proponowanych zalesień

**I. OZNACZENIA OGÓLNE, BĘDĄCE USTALENIAMI  
OBOWIĄZUJĄCYMI PLANU:**

**1. Oznaczenia ogólne**

- granica obszarów objętych planem
- linie rozgraniczające tereny o różnym przeznaczeniu
- symboli cyfrowy - numer terenu
- symboli literowy - przeznaczenie terenu
- symboli cyfrowy - numer załącznika

**2. Oznaczenia określające warunki, zasady i standardy kształtowania zabudowy i zagospodarowania terenu**

- obowiązujące linie zabudowy
- nieprzekraczalne linie zabudowy
- drzewa do zachowania

**3. Oznaczenia określające zasady ochrony dziedzictwa kulturowego i zabytków, w tym krajobrazów kulturowych oraz dóbr kultury współczesnej**

- obiekty typowane do ujęcia w gminnej ewidencji zabytków
- granice strefy "WII" ograniczonej ochrony konserwatorskiej stanowisk archeologicznych
- kapliczki i krzyże przydrożne do zachowania

**4. Przeznaczenie terenu**

- MN U tereny zabudowy mieszkaniowej jednorodzinnej lub tereny zabudowy usługowej
- U tereny zabudowy usługowej z dopuszczeniem zabudowy mieszkaniowej jednorodzinnej
- UP/US tereny zabudowy usług publicznych lub sportu i rekreacji
- MR tereny zabudowy zagrodowej w gospodarstwach rolniczych, hodowlanych i ogrodniczych
- ZL tereny lasów
- ZP tereny zieleni urządzonej
- ZK tereny zieleni krajobrazowej
- E tereny infrastruktury technicznej (elektroenergetycznej)
- W tereny infrastruktury technicznej (ujęcie wody)
- K tereny infrastruktury technicznej (kanalizacyjnej)
- KDL tereny dróg publicznych klasy lokalnej
- KDD tereny dróg publicznych klasy dojazdowej
- KDW tereny dróg wewnętrznych

**II. OZNACZENIA INFORMACYJNE, NIEBĄDĄCE USTALENIAMI  
OBOWIĄZUJĄCYMI PLANU:**

- wymiar w metrach
- odwarcie widokowe
- proponowane linie podziału działek
- przebieg dystrybucyjnych napowietrznych linii elektroenergetycznych WN 110kV wraz z pasami ochrony funkcyjnej
- granice prognozowanego oddziaływania akustycznego od elektrowni wiatrowych powyżej 40dB (na podstawie danych zawartych w raporcie oddziaływania na środowisko formy wiatrowej)

**OZNACZENIA PLANU**

Załącznik nr 4 do Uchwały Nr ..... Rady Gminy Sławno w sprawie uchwalenia miejscowego planu zagospodarowania przestrzennego gminy Sławno w części obrębów ewidencyjnych Pomółowo, Radosław, Tokary, Warszkwko i Warginie - etap I z dnia .....

**Gmina Sławno ul. Marii Curie-Skłodowskiej 9 76-100 Sławno**

**mgr Filip Sokółowski** - główny projektant  
uprawniony projektant w planowaniu przestrzennym  
/Dz.U. z 2023 r., poz. 977 art. 5 pkt 3/

**mgr Anna Łączkowska-Sokołowska** - planowanie przestrzenne  
uprawniony projektant w planowaniu przestrzennym  
/Dz.U. z 2023 r., poz. 977 art. 5 pkt 3/

**mgr Kamila Szmytkowska** - planowanie przestrzenne  
**mgr inż. Kama Kotowicz** - prognoza oddziaływania na środowisko  
**mgr Marek Tuchowski** - prognoza skutków finansowych

PONÓWNE WYŁOŻENIE DO PUBLICZNEGO WGLĄDU

SKALA 1:1000