


Miejscowy plan zagospodarowania przestrzennego gminy Sławno dla działek nr 151/4, 151/9, 151/11 w obrębie ewidencyjnym Warszkowo

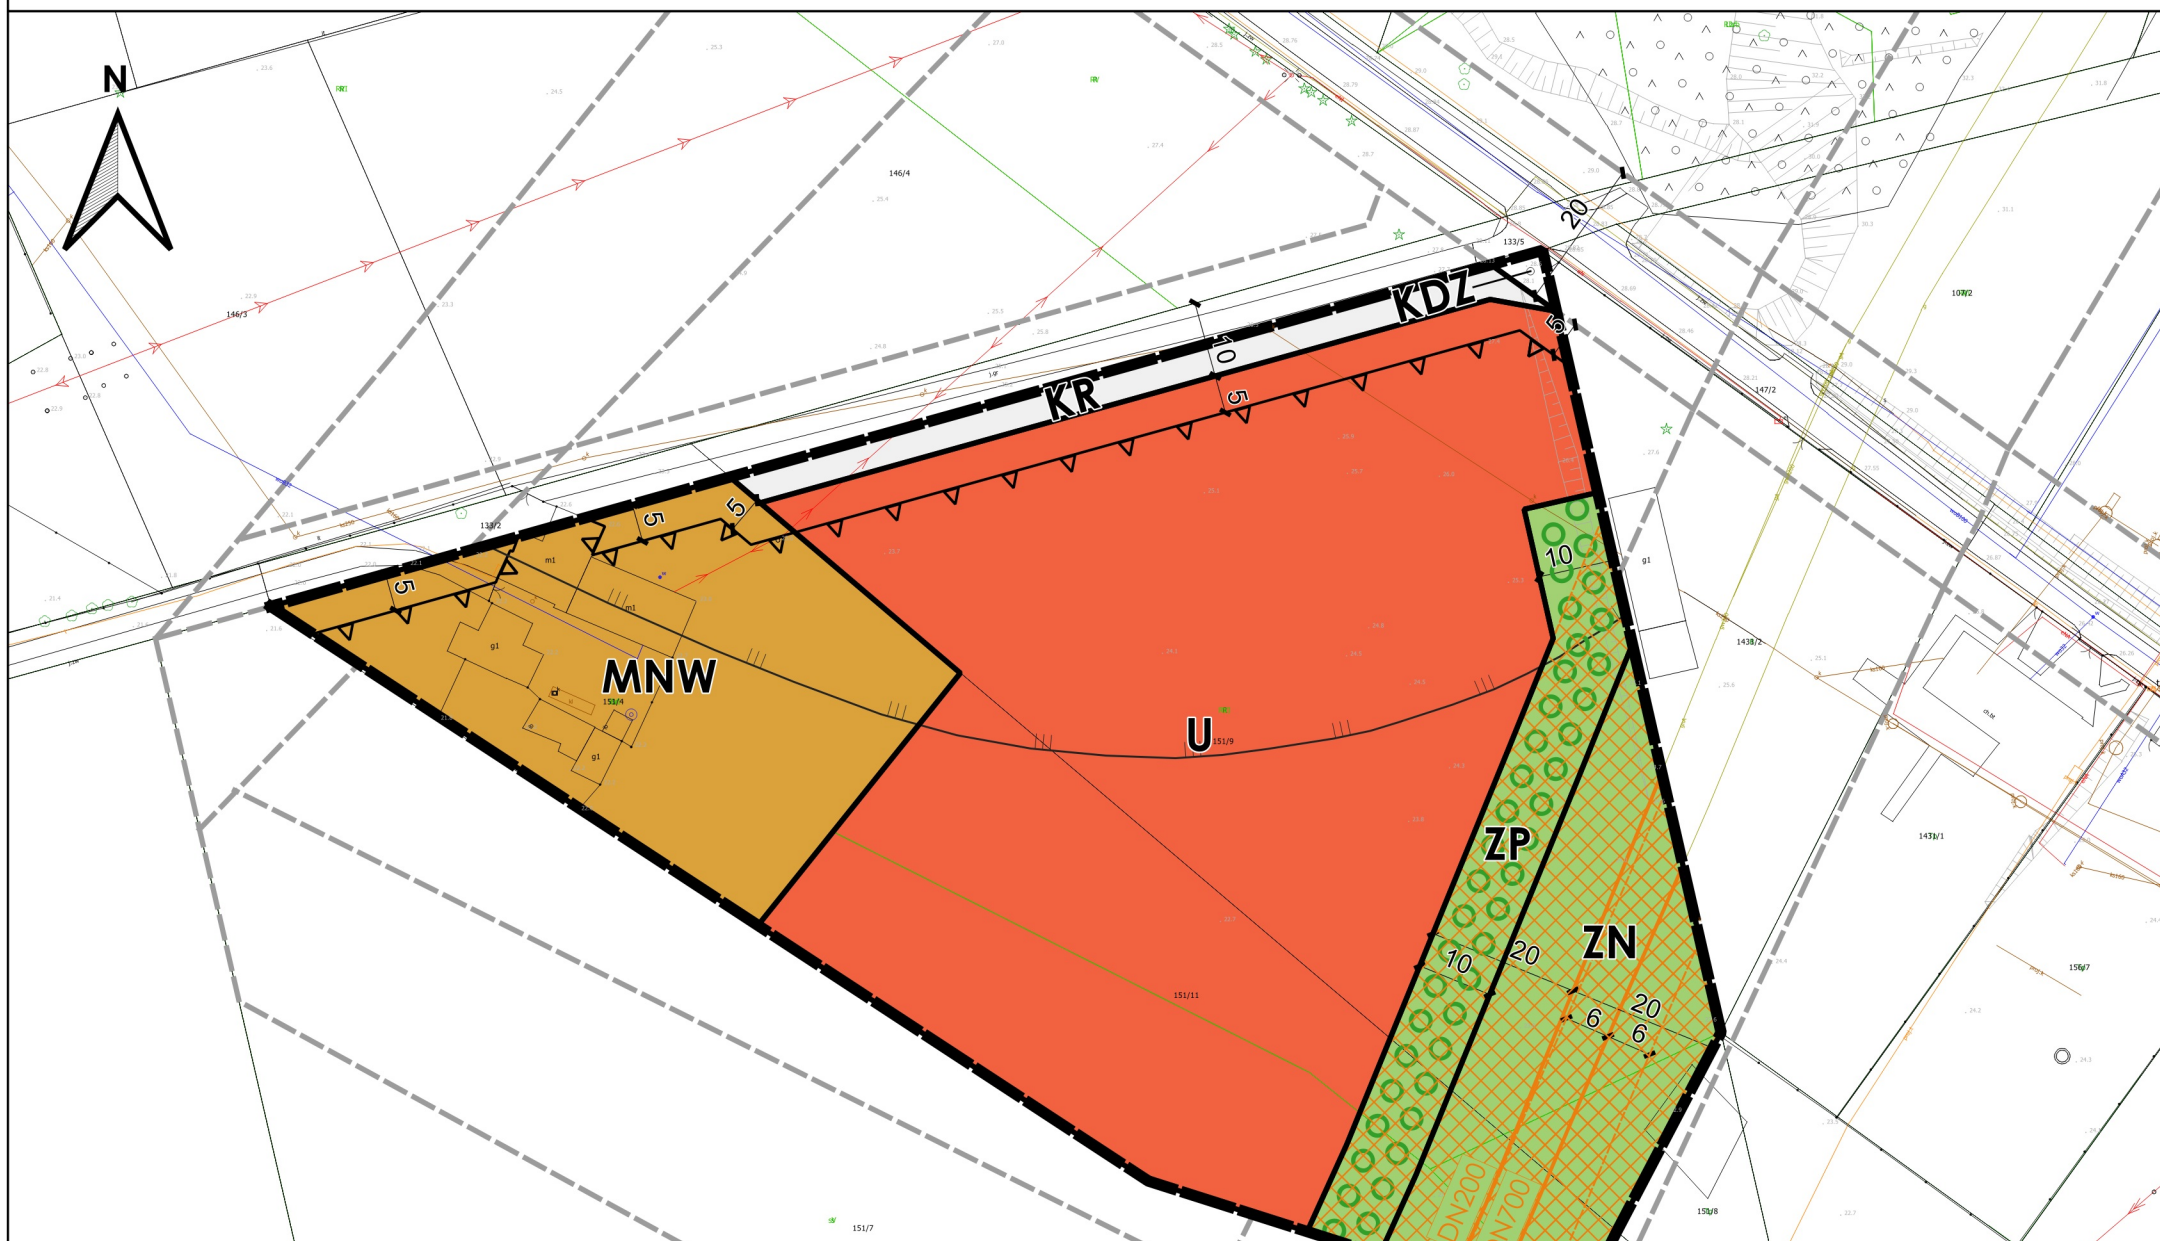

I. OZNACZENIA BĘDĄCE USTALENIAMI OBOWIĄZUJĄCYMI PLANU:

1. Oznaczenia ogólne

- granica obszaru objętego planem
- linie rozgraniczające tereny o różnym przeznaczeniu lub różnych zasadach zagospodarowania
- symbol literowy - przeznaczenie terenu

2. Oznaczenia określające warunki, zasady i standardy kształtowania zabudowy i zagospodarowania terenu

- nieprzekraczalne linie zabudowy
- pasy zieleni izolacyjnej

3. Oznaczenia określające zasady ochrony dziedzictwa kulturowego i zabytków, w tym krajobrazów kulturowych

- granica strefy "VIII" ograniczonej ochrony konserwatorskiej stanowisk archeologicznych

4. Przeznaczenie terenu

- teren zabudowy mieszkaniowej jednorodzinnej wolnostojącej
- teren usług
- teren drogi zbiorczej
- teren komunikacji drogowej wewnętrznej
- teren zieleni naturalnej
- teren zieleni urządzonej

II. OZNACZENIA INFORMACYJNE, NIEBĘDĄCE USTALENIAMI OBOWIĄZUJĄCYMI PLANU:

- przebieg gazociągów wysokiego ciśnienia wraz ze strefami kontrolowanymi
DN200-gazociąg o ciśnieniu roboczym 6,3 MPa, rok budowy: 1982
DN700-gazociąg o ciśnieniu roboczym 1,6 MPa, rok budowy: 2015
- linie rozgraniczające miejscowych planów zagospodarowania przestrzennego obowiązujących poza granicami planu
- wymiar w metrach

OZNACZENIA PLANU

ZAMAWIAJĄCY



Gmina Sławno
ul. I Pułku Ułanów 11
76-100 Sławno

WYKONAWCA



mgr Filip Sokołowski - główny projektant, uprawniony projektant w planowaniu przestrzennym /Dz.U. z 2022 r. poz. 503 z późn. zm. art. 5 pkt 3/
mgr Anna Łączkowska-Sokołowska - planowanie przestrzenne, uprawniony projektant w planowaniu przestrzennym /Dz.U. z 2022 r. poz. 503 z późn. zm. art. 5 pkt 3/
mgr inż. Maja Geryszewska - planowanie przestrzenne
inż. arch. Aleksandra Brudło - planowanie przestrzenne
mgr Patrycja Budnik-Lysiak - prognoza oddziaływania na środowisko
mgr Marek Żuchowski - prognoza skutków finansowych

NR ZAŁĄCZNIKA


Załącznik nr 1
do Uchwały Nr/...../.....
Rady Gminy Sławno
z dnia 2024 r.

ETAP

WYŁOŻENIE DO PUBLICZNEGO WGLĄDU
- PROJEKT Z MARCA 2024

WYRYS ZE STUDIUM UWARUNKOWAŃ I KIERUNKÓW ZAGOSPODAROWANIA PRZESTRZENNEGO GMINY SŁAWNO (przyjęty uchwałą Nr XLIX/436/2014 Rady Gminy Sławno z dnia 29 września 2014r. oraz Zarządzeniem Zastępczym Nr 5/2022 Wojewody Zachodniopomorskiego z dnia 14 lutego 2022 r.)

skala 1:20 000

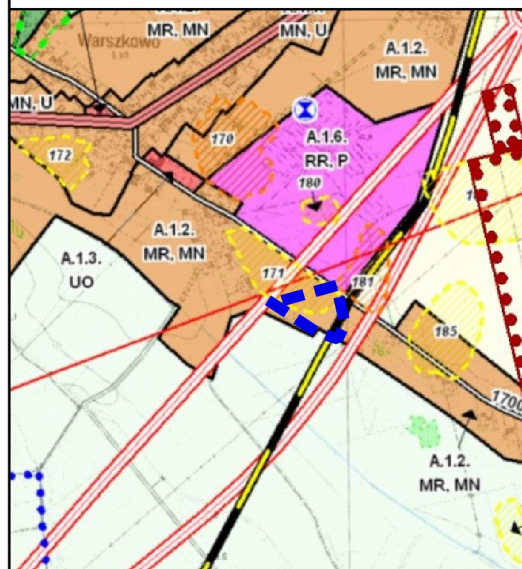

WYRYS ZE STUDIUM

OZNACZENIA ZE STUDIUM

- granica obszaru objętego planem
- STREFA "VII" CZĘŚCIOWEJ OCHRONY KONSERWATORSKIEJ STANOWISK ARCHEOLOGICZNYCH
- STREFA "VIII" OGRANICZONEJ OCHRONY KONSERWATORSKIEJ STANOWISK ARCHEOLOGICZNYCH
- NUMER STANOWISKA ARCHEOLOGICZNEGO
- TERENY ZABUDOWY MIESZKANIOWEJ JEDNORODZINNEJ
- TERENY ZABUDOWY ZAGRODOWEJ (siedlisk rolnych)
- TERENY ZABUDOWY USŁUG OŚWIATY
- TERENY OBIEKTÓW PRODUKCYJNYCH, BAZ, MAGAZYNÓW I SKŁADÓW
- TERENY OBSŁUGI GOSPODARSTWA ROLNEGO
- TERENY LASÓW
- TERENY ROLNICZE (GRUNTY ORNE, ŁĄKI, PASTWISKA, PLANTACJE, SĄDY)
- WARIANTY PRZEBIEGU DRÓGI KRAJOWEJ
- KLASA EKSPRESOWEJ NR 6 Z WĘZŁAMI DROGOWYMI
- DRÓGI GMINNE
- LINIA ELEKTROENERGETYCZNA W.N. 110kV
- KORYTARZ TECHNICZNY DLA ISTNIEJĄCEGO I PROJEKTOWANEGO GAZOCIĄGU WIC

MAPA

Projekt został sporządzony na podstawie cyfrowej mapy zasadniczej w skali 1:1000, pobranej z zasobu Starostwa Powiatowego, w układzie współrzędnych: ETRF2000-PL / CS2000/18

SKALA

1:1 000

10 0 10 20 30 40 50 m

