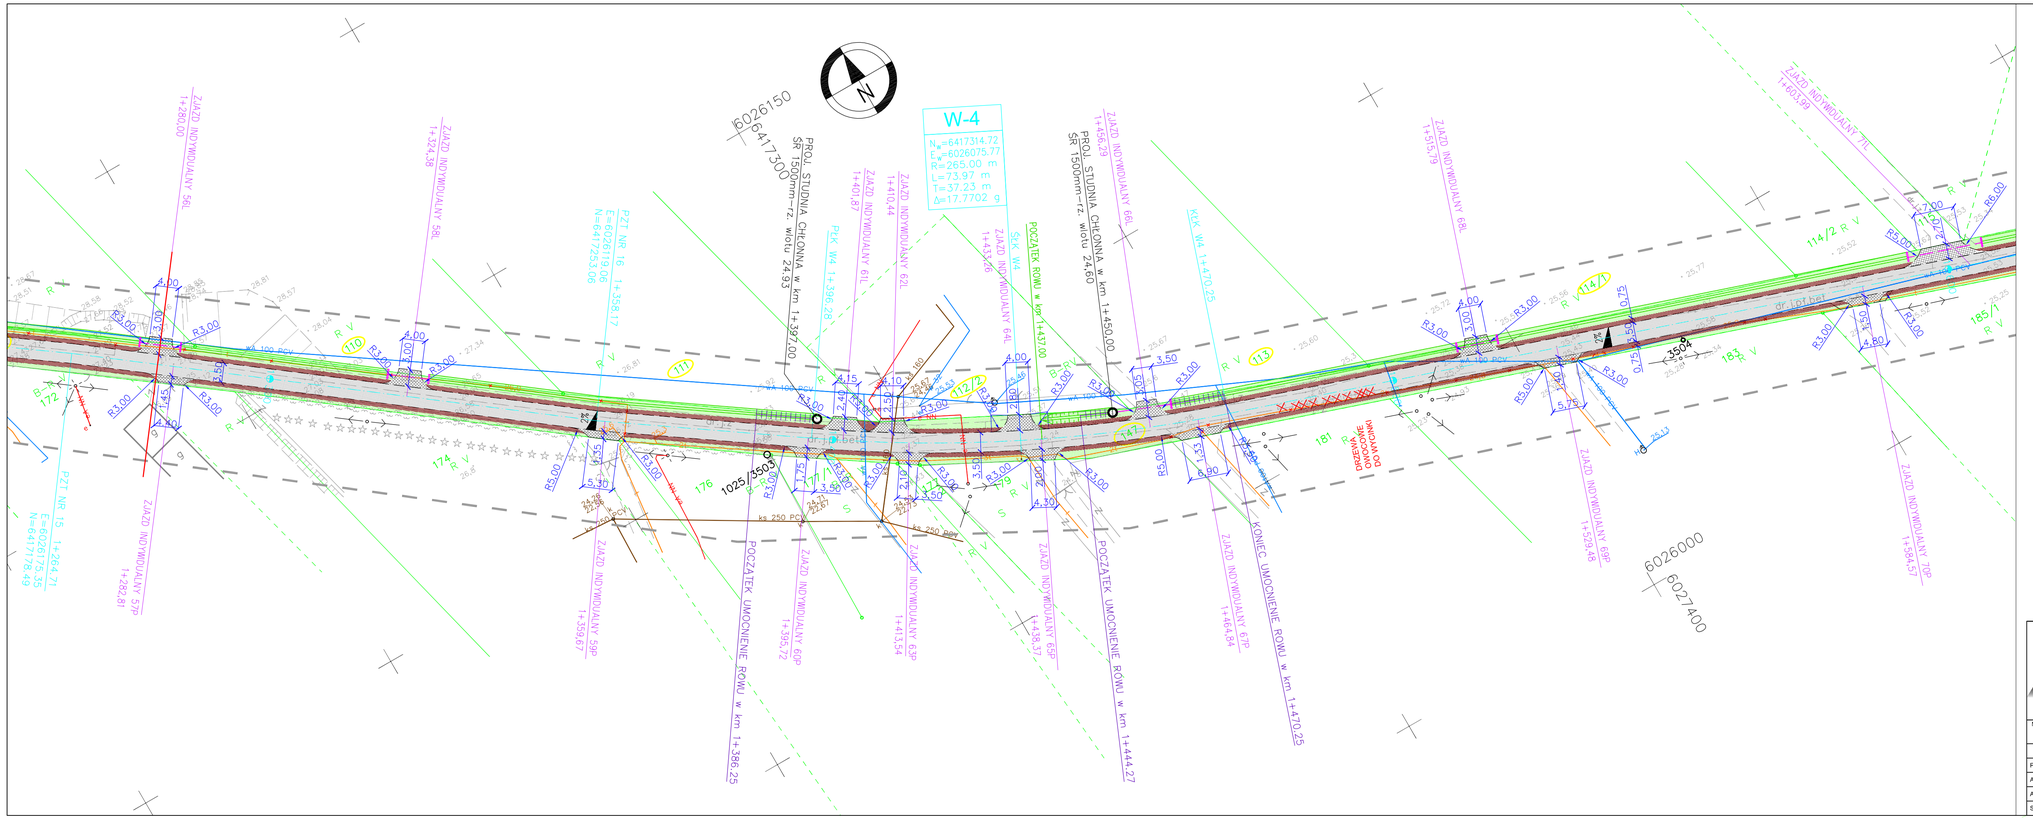

PROJEKT ZAGOSPODAROWANIA

LEGENDA:

- JEZDNIA NAWIERZCHNIA Z BETONU ASFALTOWEGO
- ZJAZD NAWIERZCHNIA Z BETONU ASFALTOWEGO
- ZJAZD Z KOSTKI BET. CZERWONEJ GR. 8cm
- CHODNIK Z KOSTKI BET. SZAREJ GR. 6cm
- TERENY ZIELONE / POBOCZA GRUNTOWE
- POBOCZA UTWARDZONE KRUSZYWEM ŁAMANYM 0–31,5mm
- NAWIERZCHNIA Z AŻUROWYCH PŁYT BETONOWYCH Z ROZBIÓRKI
- POWIERZCHNIA ZABRUKU
- PZT 1 PUNKT ZAŁAMANIA TRASY
- PPP / KPP POCZĄTEK / KONIEC PROSTEJ PRZEJŚCIOWEJ
- PŁK / KŁK POCZĄTEK / KONIEC ŁUKU KOŁOWEGO
- N_o , W_o WSPÓŁRZĘDNE WIERZCHOŁKA ŁUKU POZIOMEGO
- $N_ś$, $W_ś$ WSPÓŁRZĘDNE ŚRODKA ŁUKU POZIOMEGO
- PROJEKTOWANY KRAWĘŻNIK WTOPIONY 15x22cm
- PROJEKTOWANE OBRZEŻE 8x30 cm
- PROJEKTOWANY KRAWĘŻNIK WYSTAJĄCY 15x30 cm
- DRZEWO DO WYCINKI
- PROJEKTOWANY RÓW ODWADNIAJĄCY
- PROJEKTOWANY PRZEPUST

BIURO PROJEKTOWANIA I NADZORU
BUDOWNICTWA KOMUNIKACYJNEGO mgr inż. RAFAŁ KLIMEK
ul. Tragutta 2b, 78-400 SZCZECINEK, e-mail: klimek.r@wp.pl

Inwestor: GMINA SŁAWNO, UL. M. C. SKŁODOWSKIEJ 9, 76 -100 SŁAWNO

Nazwa inwestycji: PRZEBUDOWA DROGI GMINNEJ NR 170025Z W MIEJSCOWOŚCI WARSZKOWO WRAZ Z ODWODNIENIEM

Nazwa rysunku: PROJEKT ZAGOSPODAROWANIA

Skala: 1:500

	Imię i nazwisko	Nr uprawnień	Podpis	Data
PROJEKTANT	mgr inż. ANGELIKA ELAS-BIŃCZYK	ZAP/0056/POOD/06		06.2011
ASYSTENT PROJEKTANTA	mgr inż. RAFAŁ KLIMEK			
ASYSTENT PROJEKTANTA	mgr inż. MAGDALENA MORAWSKA-KLIMEK			
SPRAWDZIŁ	mgr inż. ADAM BIŃCZYK	ZAP/0055/POOD/06		

Nr rysunku: 2.6