




od 0+010.00 do 0+044.50

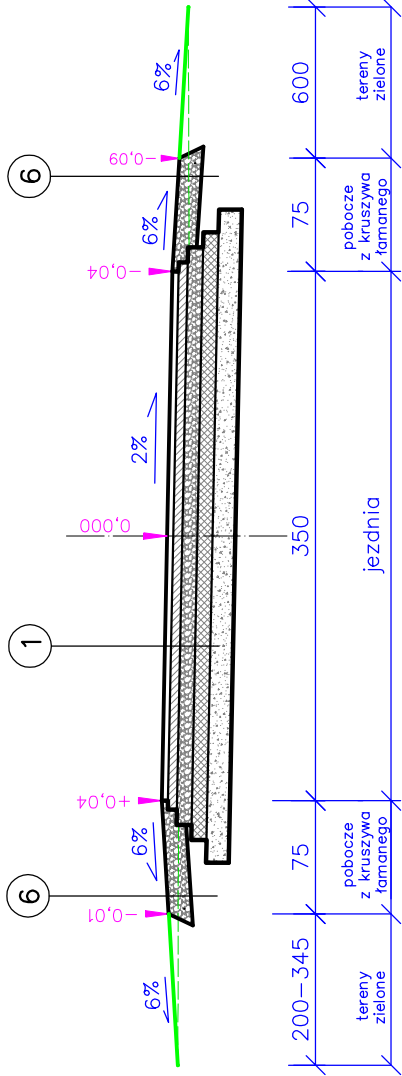


od 0+058.70 do 0+073.00

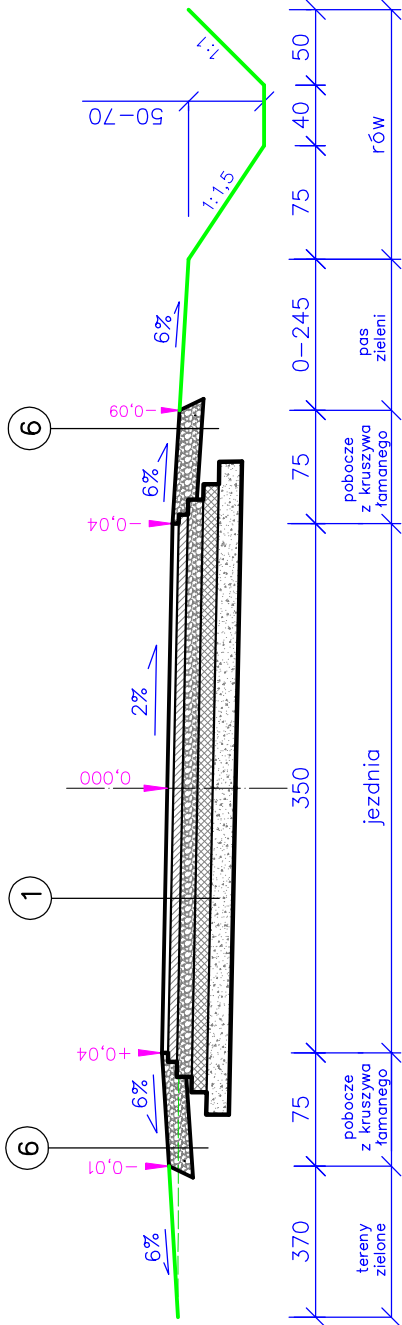


w km 0+104.50

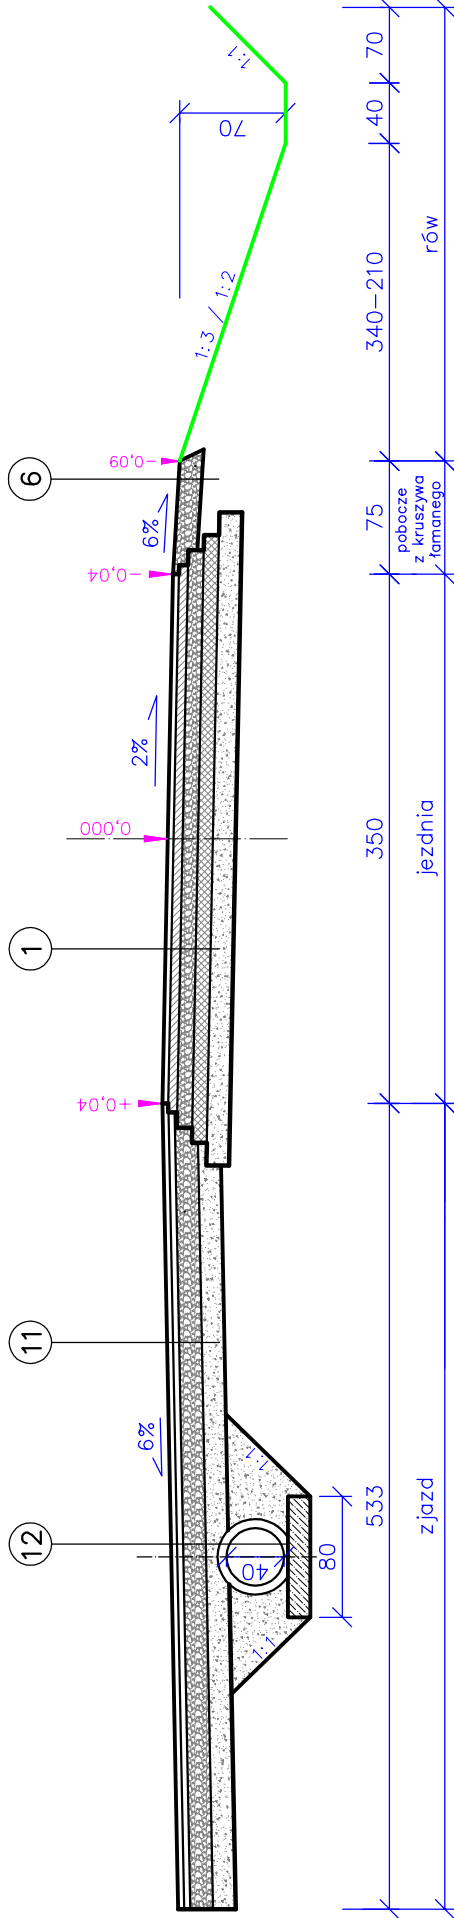

od 0+073.00 do 0+193.42

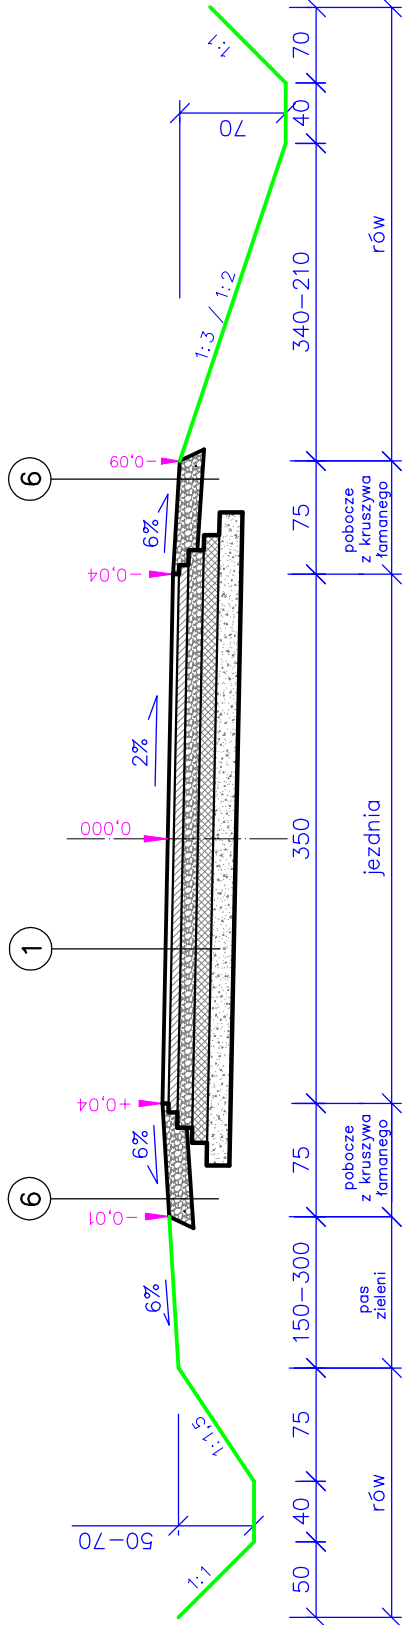

od 0+193.42 do 0+223.42

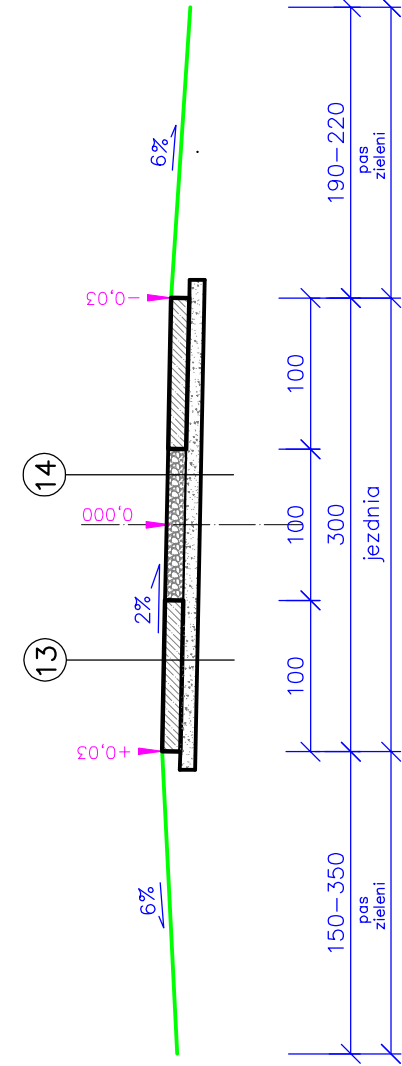

1	WARSTWA ŚCIERALNA Z BETONU ASFALTOWEGO, KR 1-2, gr. 4 cm
2	WARSTWA WIĄŻĄCA Z BETONU ASFALTOWEGO, KR 1-2, gr. 6 cm
3	POBUDOWA Z KRUSZYWA ŁAMANEGO 0-31,5 mm STABILIZOWANEGO MECHANICZNIE, gr. 10 cm
4	POBUDOWA Z KRUSZYWA ŁAMANEGO KAMIEŃNEGO 0-63,0 mm LUB BETONOWEGO Z MATERIAŁU Z ROZBIÓRKI, gr. 10 cm
5	WARSTWA ODSĄCAZAJĄCA Z PIASKU, gr. 15cm

6	NAMIERZCHNIA Z KRUSZYWA ŁAMANEGO STABILIZOWANEGO MECHANICZNIE, gr. 15 cm
---	--

11	WARSTWA ŚCIERALNA Z BETONU ASFALTOWEGO, KR 1-2, gr. 4 cm
12	WARSTWA WIĄŻĄCA Z BETONU ASFALTOWEGO, KR 1-2, gr. 3 cm
13	POBUDOWA Z KRUSZYWA ŁAMANEGO 0-31,5 mm STABILIZOWANEGO MECHANICZNIE, gr. 20 cm
14	WARSTWA ODSĄCAZAJĄCA Z PIASKU, gr. 15cm


12	WARSTWA ŚCIERALNA Z BETONU ASFALTOWEGO, KR 1-2, gr. 4 cm
13	WARSTWA WIĄŻĄCA Z BETONU ASFALTOWEGO, KR 1-2, gr. 3 cm
14	POBUDOWA Z KRUSZYWA ŁAMANEGO 0-31,5 mm STABILIZOWANEGO MECHANICZNIE, gr. 20 cm
15	WARSTWA ODSĄCAZAJĄCA Z PIASKU, gr. 15cm
16	RURA BETONOWA ŚREDNICY 40cm
17	ŁAWA Z BETONU C8/ C10 gr. 15cm

13	PLYTY JOMB Z ROZBIÓRKI
14	WARSTWA ODSĄCAZAJĄCA Z PIASKU, gr. 10cm

14	NAMIERZCHNIA Z KRUSZYWA ŁAMANEGO STABILIZOWANEGO MECHANICZNIE, gr. 12 cm
15	WARSTWA ODSĄCAZAJĄCA Z PIASKU, gr. 10cm

# PRZEKROJE NORMALNE

ODCINEK III od km 0+000,00 do km 0+223.42

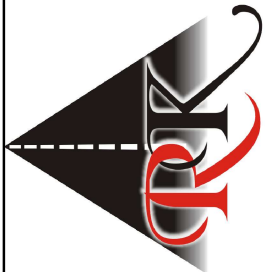

BIURO PROJEKTOWANIA I NADZORU  
BUDOWNICTWA KOMUNIKACYJNEGO mgr inż. RAFAŁ KLIMEK  
ul. Tragutta 2b, 78-400 SZCZECINEK, e-mail: klimek.r@wp.pl

Inwestor: GMINA SŁAWNO, UL. M. C. SKŁODOWSKIEJ 9, 76-100 SŁAWNO

Nazwa inwestycji: PRZEBUDOWA DROGI GMINNEJ NR 170025Z

W MIEJSCOWOŚCI WARSZKOWO WRAZ Z ODWODNIENIEM

Skala: 1:50				
PRZEKROJE NORMALNE ODC. III				
PROJEKTANT	mgr inż. ANGELIKA ELAS-BIŃCZYK	Nr uprawnień	ZAP/0056/POOD/06	Data
ASYSTENT PROJEKTANTA	mgr inż. RAFAŁ KLIMEK			06.2011
ASYSTENT PROJEKTANTA	mgr inż. MAGDALENA MORAWSKA-KLIMEK			
SPRAWDZIŁ	mgr inż. ADAM BIŃCZYK	ZAP/0055/POOD/06		