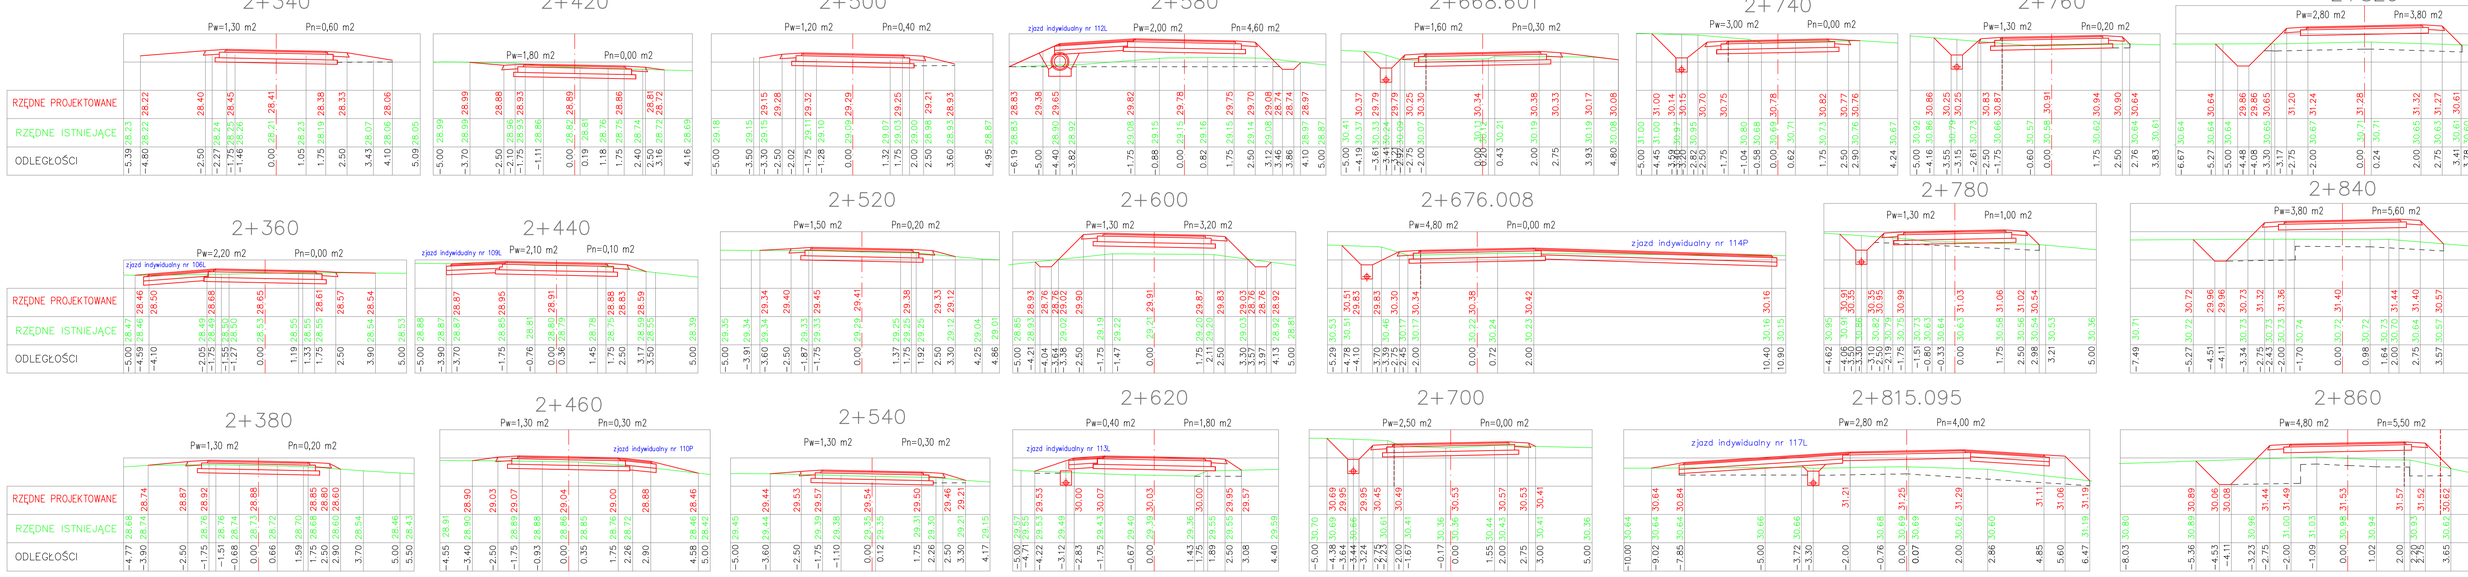

PROJEKTOWANIE NADZÓR I WYKONAWSTWO-RAFAŁ KLIMEK
ul. Wopistów 12, 75-688 KOSZALIN, e-mail: klimek.r@wp.pl

Inwestor:
GMINA SŁAWNO, UL. M. C. SKŁODOWSKIEJ 9, 76 -100 SŁAWNO

Nazwa inwestycji:
PRZEBUDOWA DROGI GMINNEJ NR 170025Z
W MIEJSCOWOŚCI WARSZKOWO WRAZ Z ODWODNIENIEM

Nazwa rysunku:
PRZEKROJE POPRZECZNE NA ODCINKU I

Skala: 1:10/100

	Imię i nazwisko	Nr uprawnień	Podpis	Data	Nr rysunku:
PROJEKTANT	mgr inż. ANGELIKA ELAS-BIŃCZYK	ZAP/0056/POOD/06		08.2011	7.6
ASYSTENT PROJEKTANTA	mgr inż. RAFAŁ KLIMEK				
ASYSTENT PROJEKTANTA	mgr inż. MAGDALENA MORAWSKA-KLIMEK				
SPRAWDZIŁ:	mgr inż. ADAM BIŃCZYK	ZAP/0055/POOD/06			