0+020

Pw=2,90 m2 Pn=0,00 m2

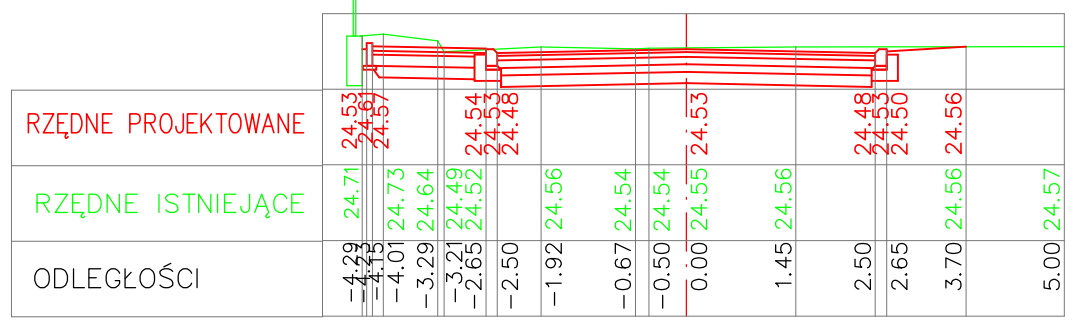

0+040

Pw=2,50 m2 Pn=0,40 m2

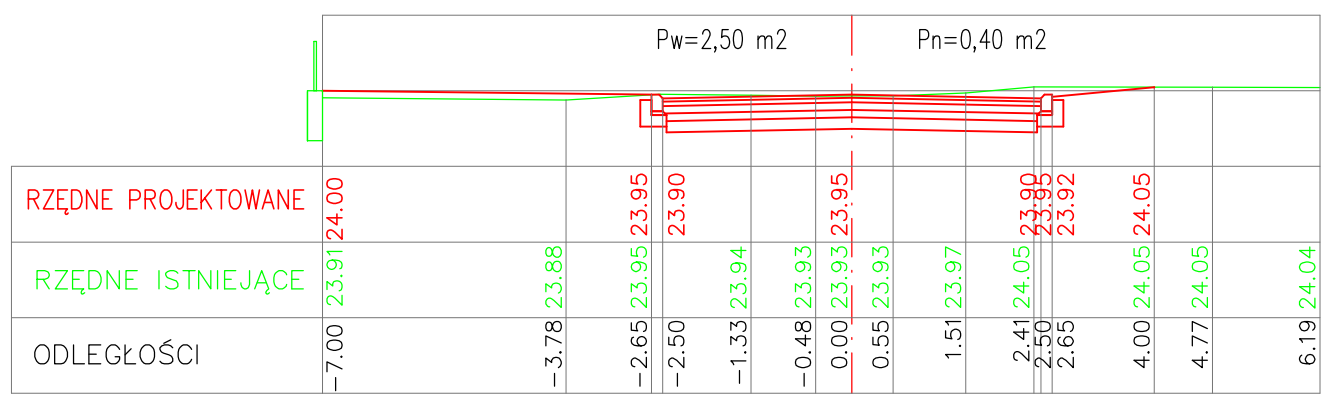

0+060

Pw=4,70 m2 Pn=0,00 m2

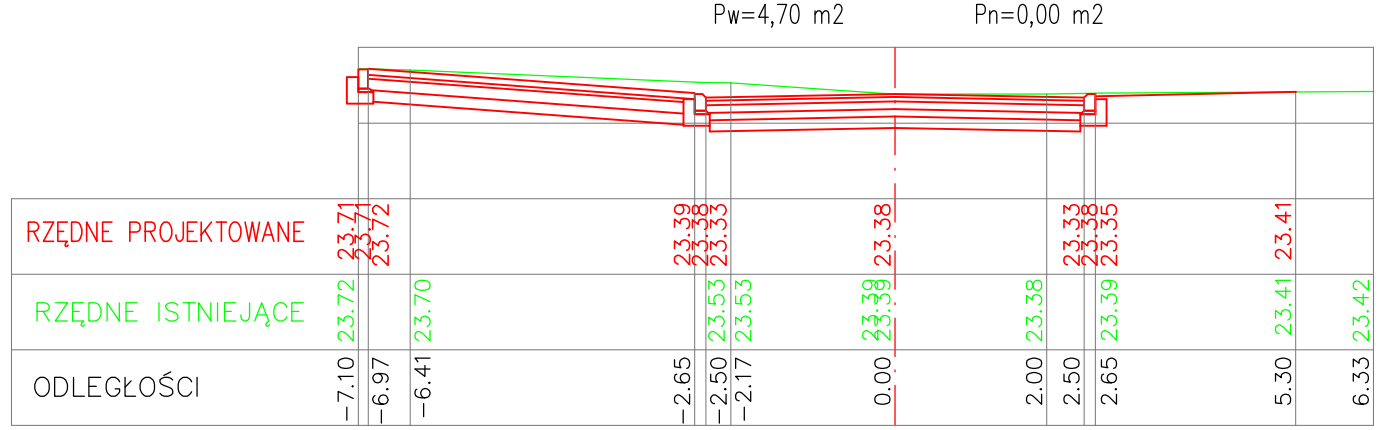

0+080

Pw=4,60 m2 Pn=0,00 m2

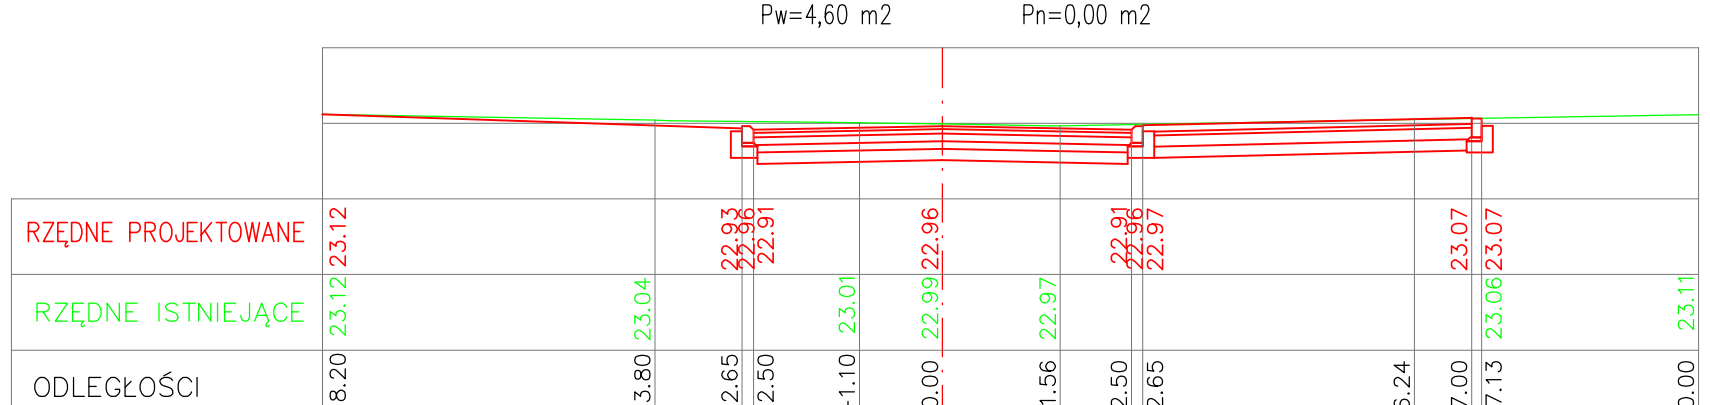

0+108,23

Pw=4,80 m2 Pn=0,00 m2

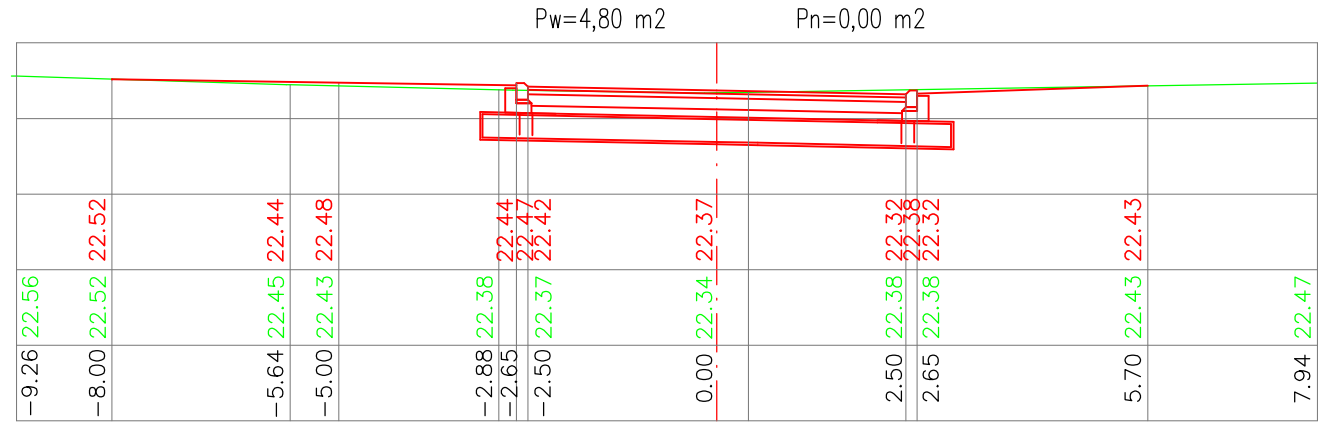

0+140

Pw=8,40 m2 Pn=5,90 m2

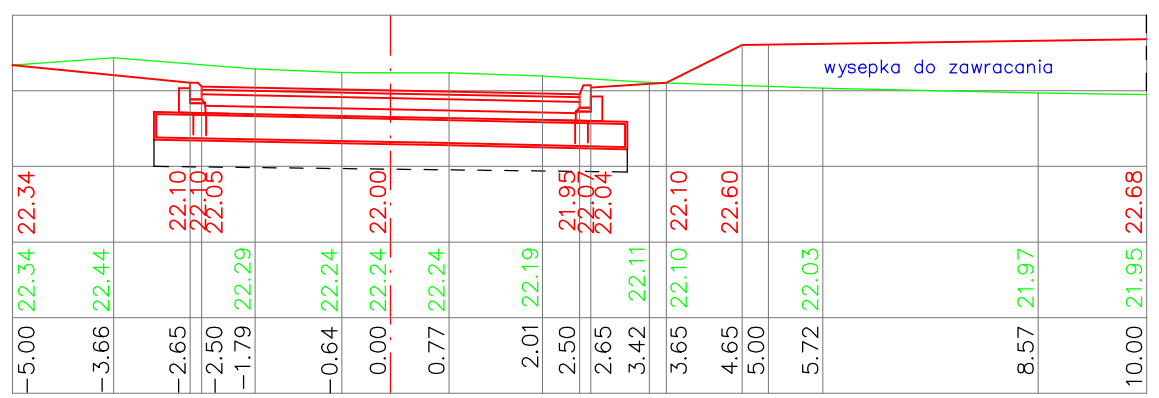

0+160

Pw=6,70 m2 Pn=6,20 m2

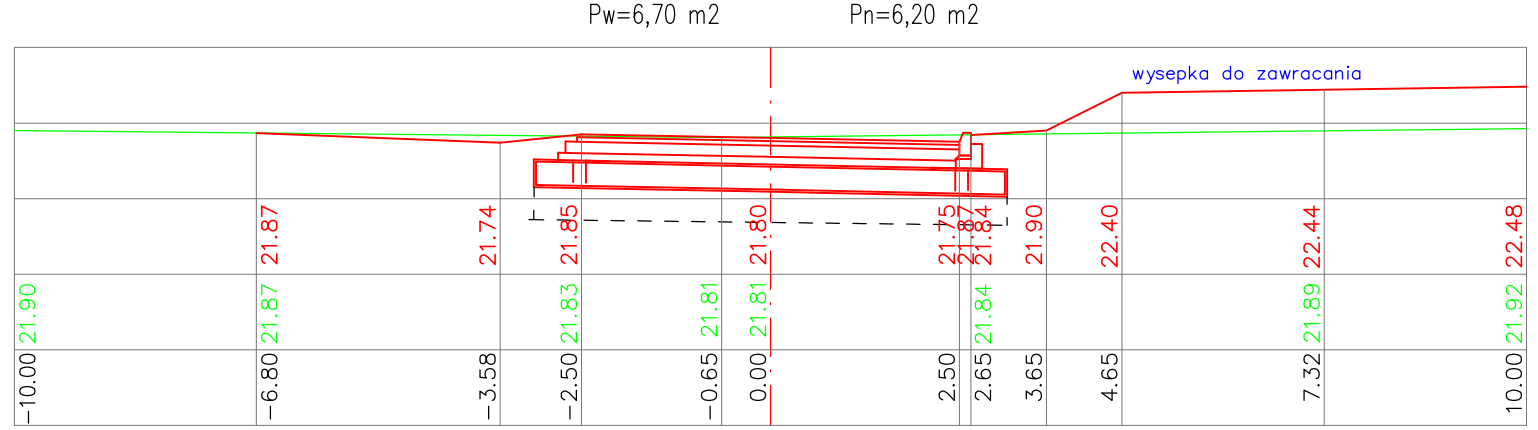

0+180

Pw=6,80 m2 Pn=6,80 m2

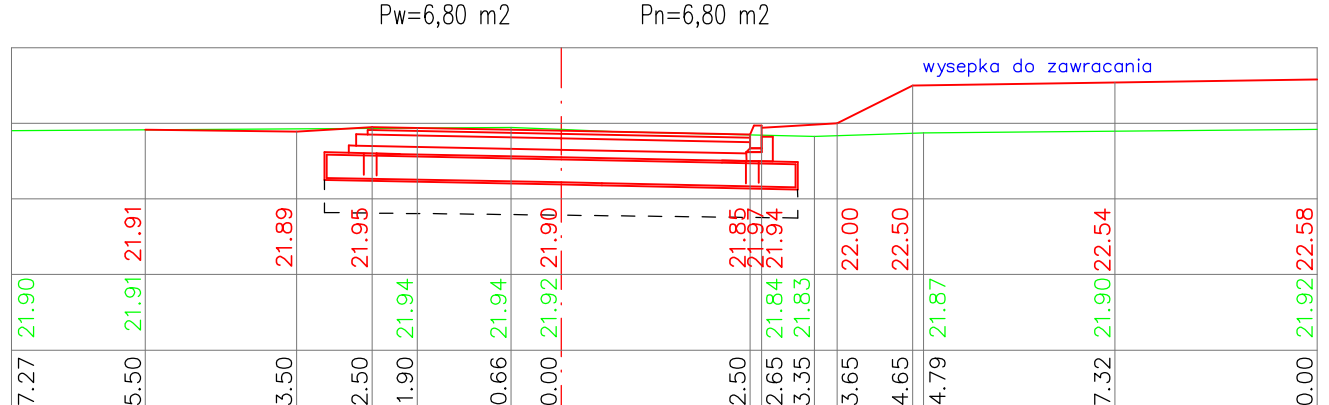

0+197.129

Pw=9,20 m2 Pn=0,00 m2

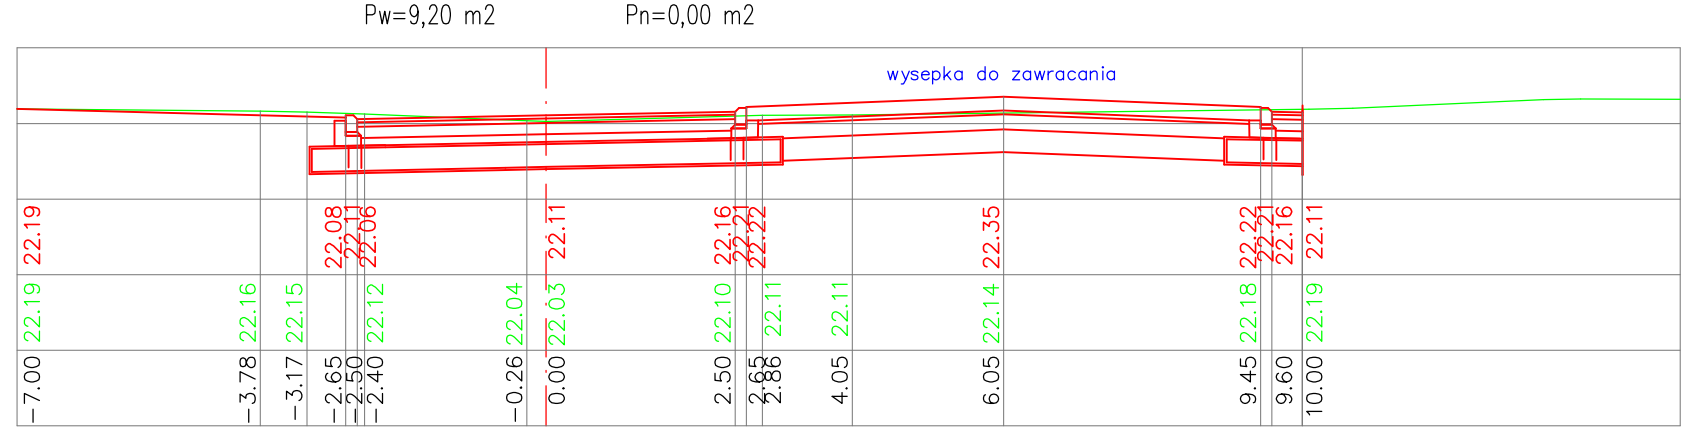

0+212.330

Pw=5,60 m2 Pn=0,00 m2

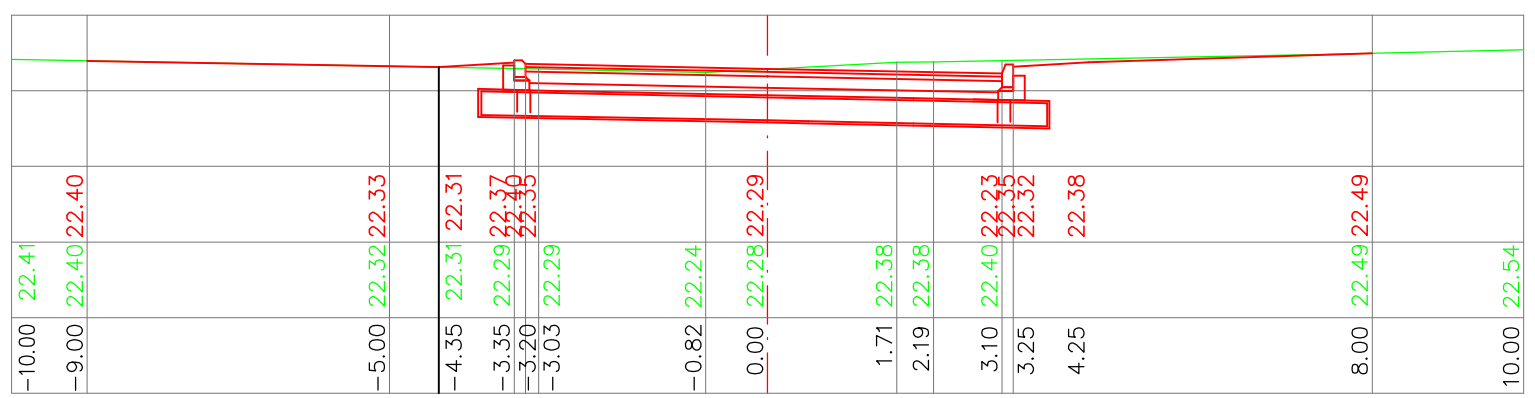

PROJEKTOWANIE NADZÓR I WYKONAWSTWO-RAFAŁ KLIMEK
ul. Wopistów 12, 75-688 KOSZALIN, e-mail: klimek.r@wp.pl

Inwestor:
GMINA SŁAWNO, UL. M. C. SKŁODOWSKIEJ 9, 76 -100 SŁAWNO

Nazwa inwestycji:
PRZEBUDOWA DROGI GMINNEJ NR 170025Z
W MIEJSCOWOŚCI WARSZKOWO WRAZ Z ODWODNIENIEM

Nazwa rysunku:
PRZEKROJE POPRZECZNE NA ODCINKU II

Skala: 1:10/100

	Imię i nazwisko	Nr uprawnień	Podpis	Data	Nr rysunku:
PROJEKTANT	mgr inż. ANGELIKA ELAS-BIŃCZYK	ZAP/0056/POOD/06		08.2011	7.8
ASYSTENT PROJEKTANTA	mgr inż. RAFAŁ KLIMEK				
ASYSTENT PROJEKTANTA	mgr inż. MAGDALENA MORAWSKA-KLIMEK				
SPRAWDZIŁ	mgr inż. ADAM BIŃCZYK	ZAP/0055/POOD/06			