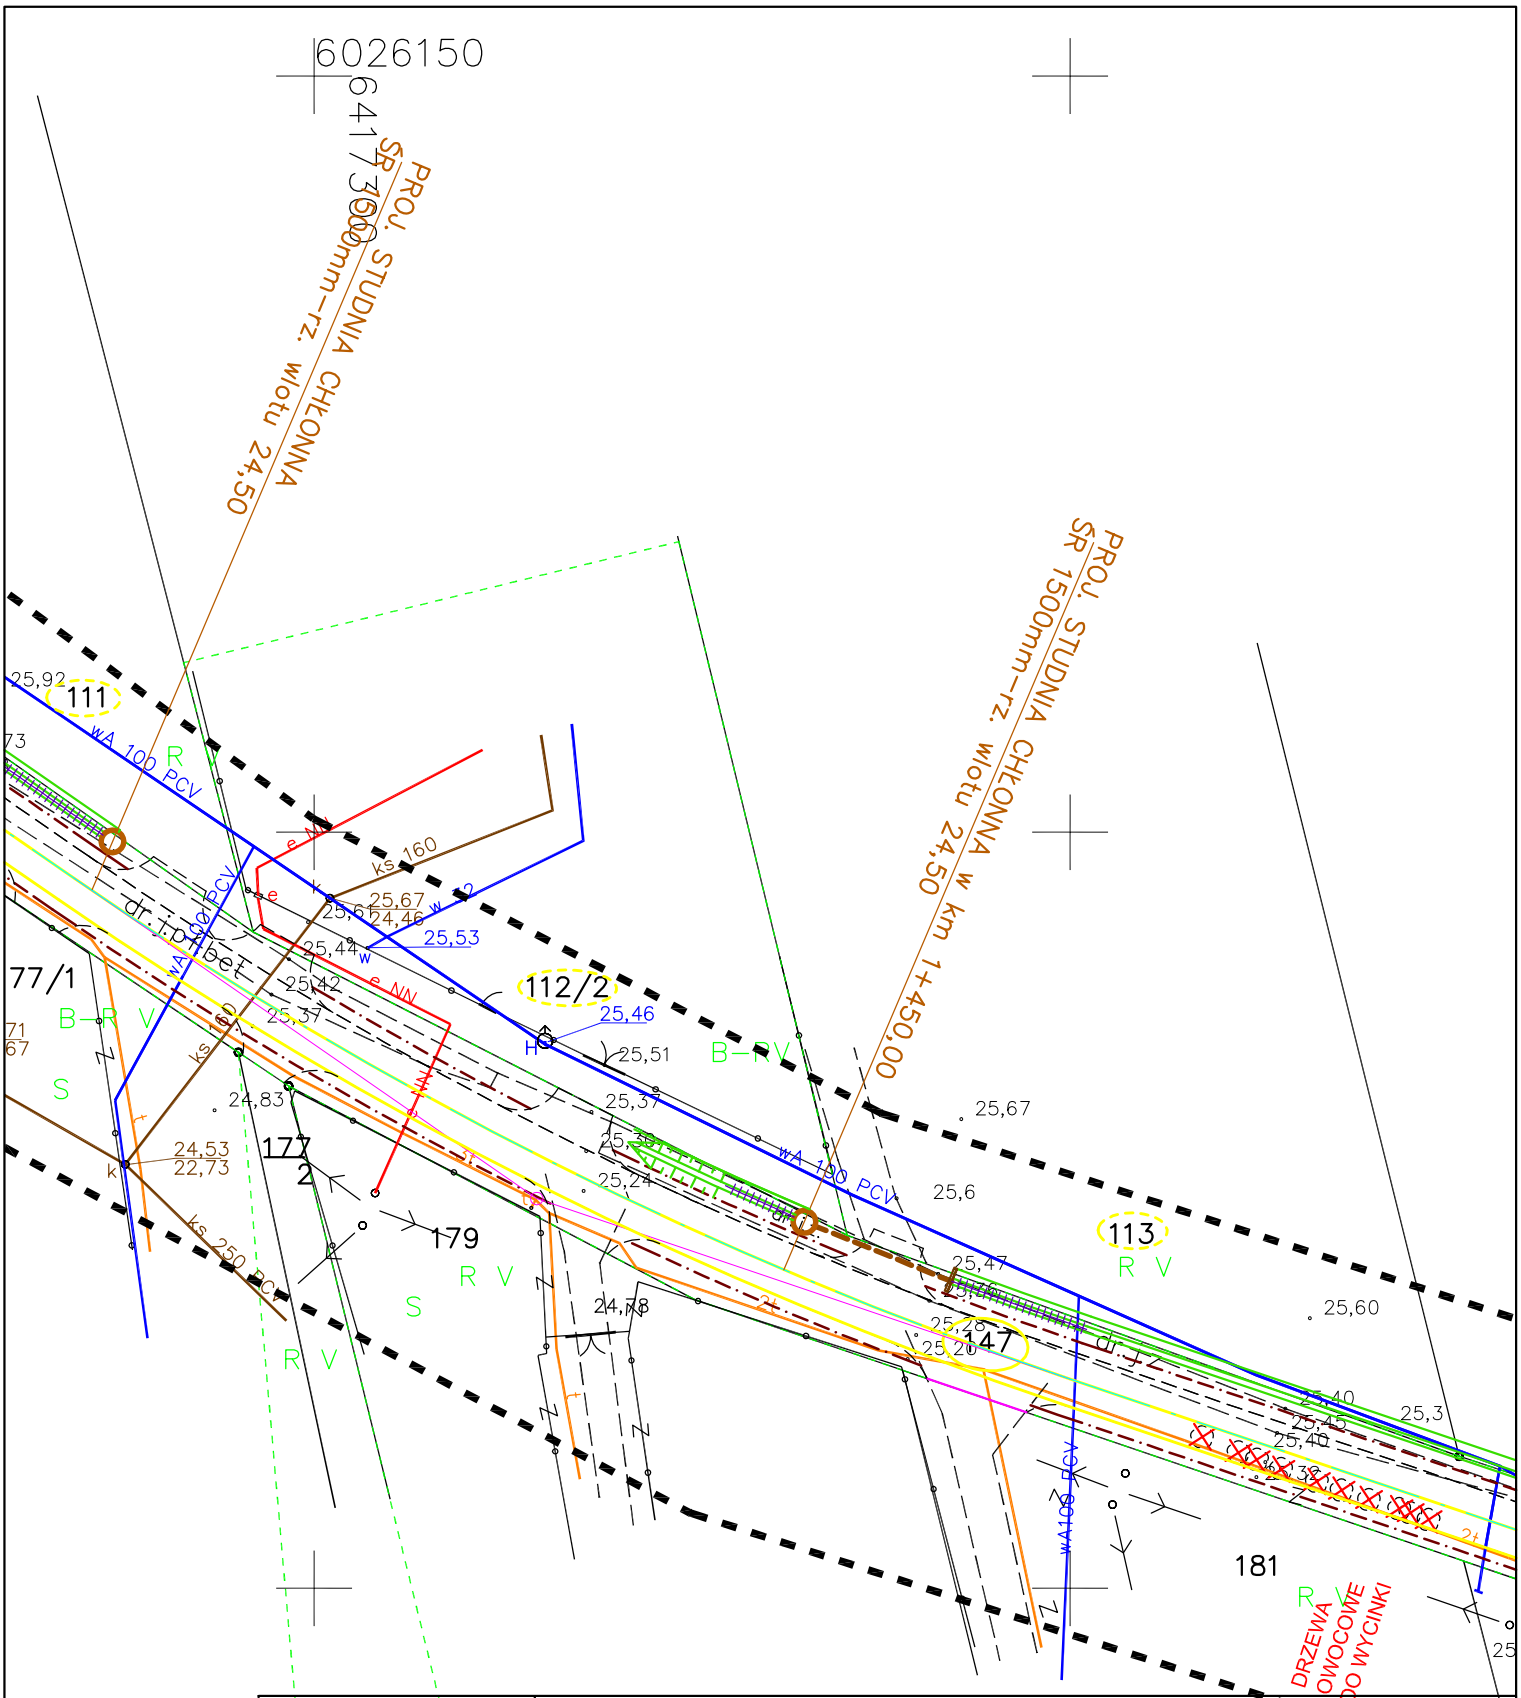

BIURO PROJEKTOWANIA I NADZORU BUDOWNICTWA KOMUNIKACYJNEGO mgr inż. RAFAŁ KLIMEK ul. Tragutta 2b, 78-400 SZCZECINEK, e-mail: klimek.r@wp.pl				
Inwestor: GMINA SŁAWNO, UL. M. C. SKŁODOWSKIEJ 9, 76 -100 SŁAWNO				
Nazwa inwestycji: PRZEBUDOWA DROGI GMINNEJ NR 170025Z W MIEJSCOWOŚCI WARSZKOWO WRAZ Z ODWODNIENIEM				
Nazwa rysunku: PROJEKT ZAGOSPODAROWANIA - STUDNIE CHŁONNE				Skala: 1:1000
	Imię i nazwisko	Nr uprawnień	Podpis	Data
PROJEKTANT	mgr inż. LESZEK ŁATOWSKI	UAN/U/7342/120/91		06.2011
ASYSTENT PROJEKTANTA	mgr inż. EDWARD BRZÓSKA			
SPRAWDZIŁ	mgr inż. ARTUR KUCHARSKI	ZAP/0073/POOS/06		
				Nr rysunku: 3