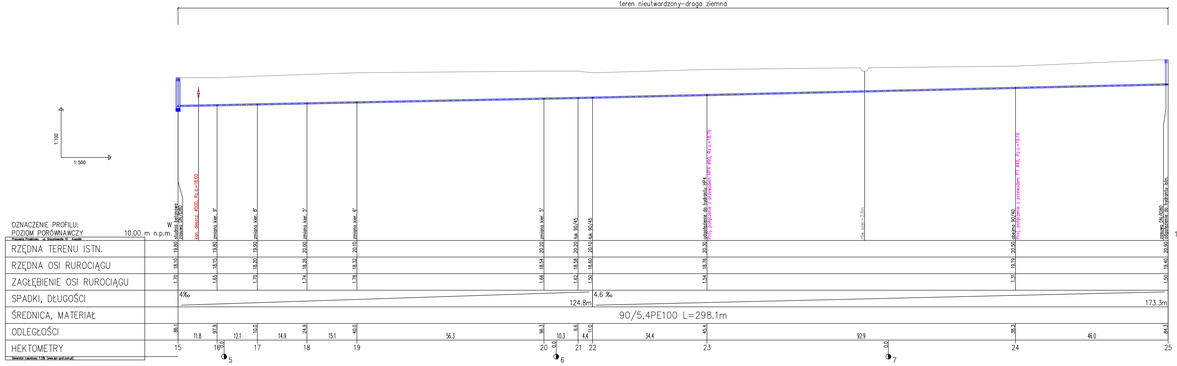

Uwaga:
Kolizję z istniejącym uzbrojeniem podziemnym naniesiono na podstawie map sytuacyjno–wysokościowych w skali 1:500

Nie wykluczca się istnienia na terenie projektowanego kanału i innych urządzeń podziemnych, które nie zostały odnalezione w czasie inwentaryzacji geodezyjnej

Dokładne rzędne włączeń oraz istniejącego uzbrojenia ustalić po odkopaniu i ewentualnie przeprowadzić korektę pod nadzorem projektanta

Obiekt,Adres,Inwestor Infrastruktura techniczna – sieć wodociągowa Warszawa Adres: 1277, 1276/5 ,1278, 1287/3, 1285, 1234, 1413/4, 1295 obręb Warszawa Gmina Stawiu 76–100 Stawno, ul. M.C. Skłodowskiej 9	
Przedmiot rysunku Profil podłużny przewodu wodociągowego od węzła 15 do węzła 25 z odgałęzieniami	Skala 1:500/100
PROJEKTOWAŁ inż.Mirella Gruszecka Ad/PWLP/5302/16 z dn. specjalność: sieci wod–kan	SPRAWDZIŁ dr inż.Tadeusz Gruszecki Ad/PWLP/5302/16 z dn. specjalność: sieci wod–kan
	Data 05.2014r.
	Nr rysunku 4