


ORIENTACJA

1:50 000



SYTUACJA

1:500

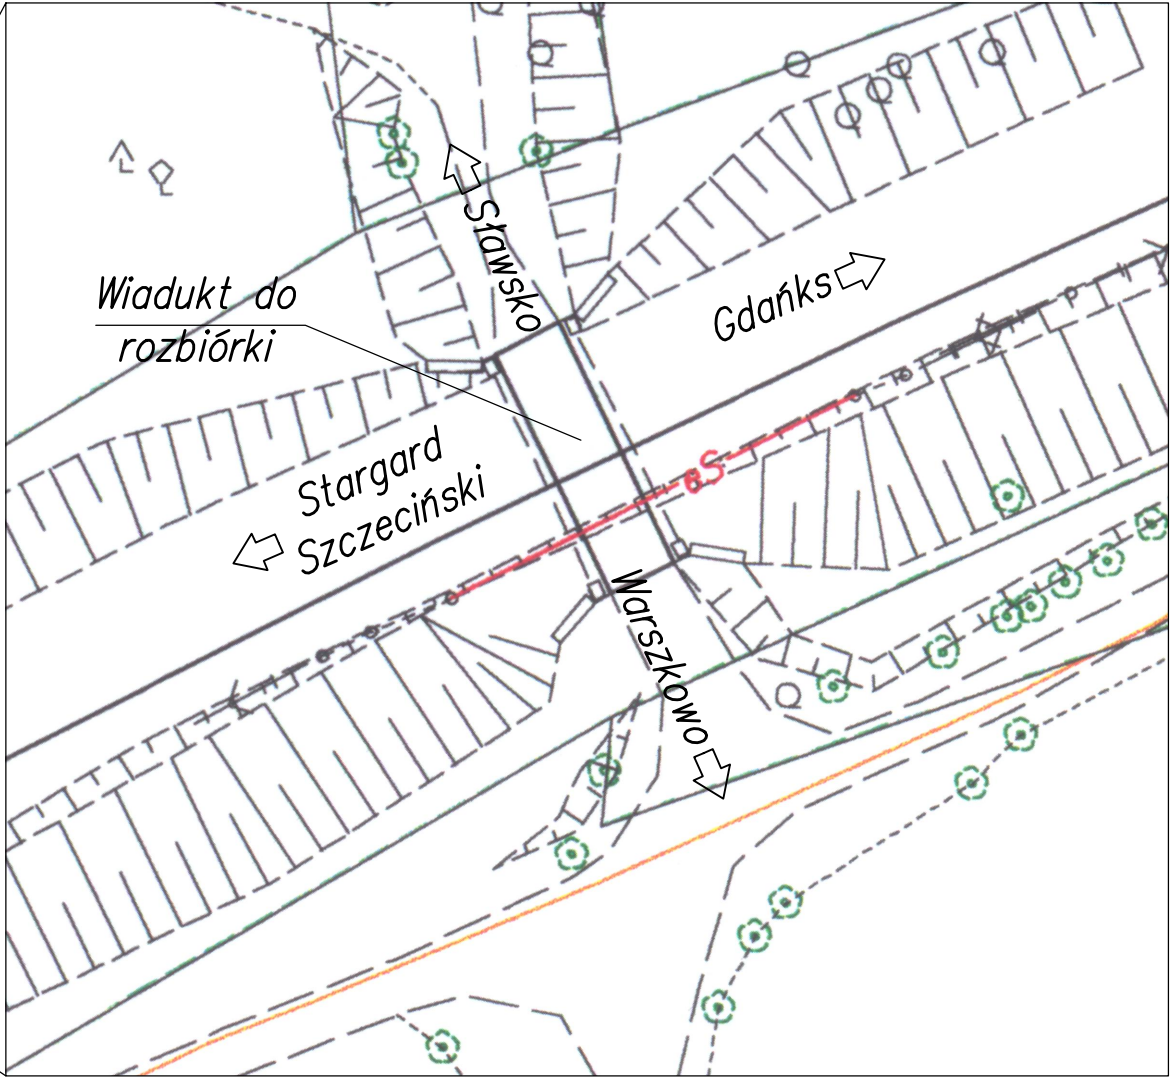

KORTEM Zdzisław Pudło ul. Św. Ducha 2A 70-205 Szczecin		
Obiekt:	Projekt rozbiórki wiaduktu drogowego w ciągu drogi nr 170019Z nad Linia kolejową Gdańsk - Stargard Szczeciński km 152,127	
Inwestor:	Gmina Sławno ul. Marii Curie Skłodowskiej 9 76-100 Sławno	Nr rys.: M-01
Branża:	Konstrukcyjna	Data: 08.2014
Temat rysunku:	Orientacja	Skala: 1:500; 1:50 000
Projektował:	mgr inż. Eugeniusz Banek nr upr. SLK/2054/POOM/08	Podpis:
Sprawdził:	mgr inż. Mirosław Sypek nr upr. 206/Sz/2002	Podpis: