




PRZEKRÓJ POPORZECZNY A-A

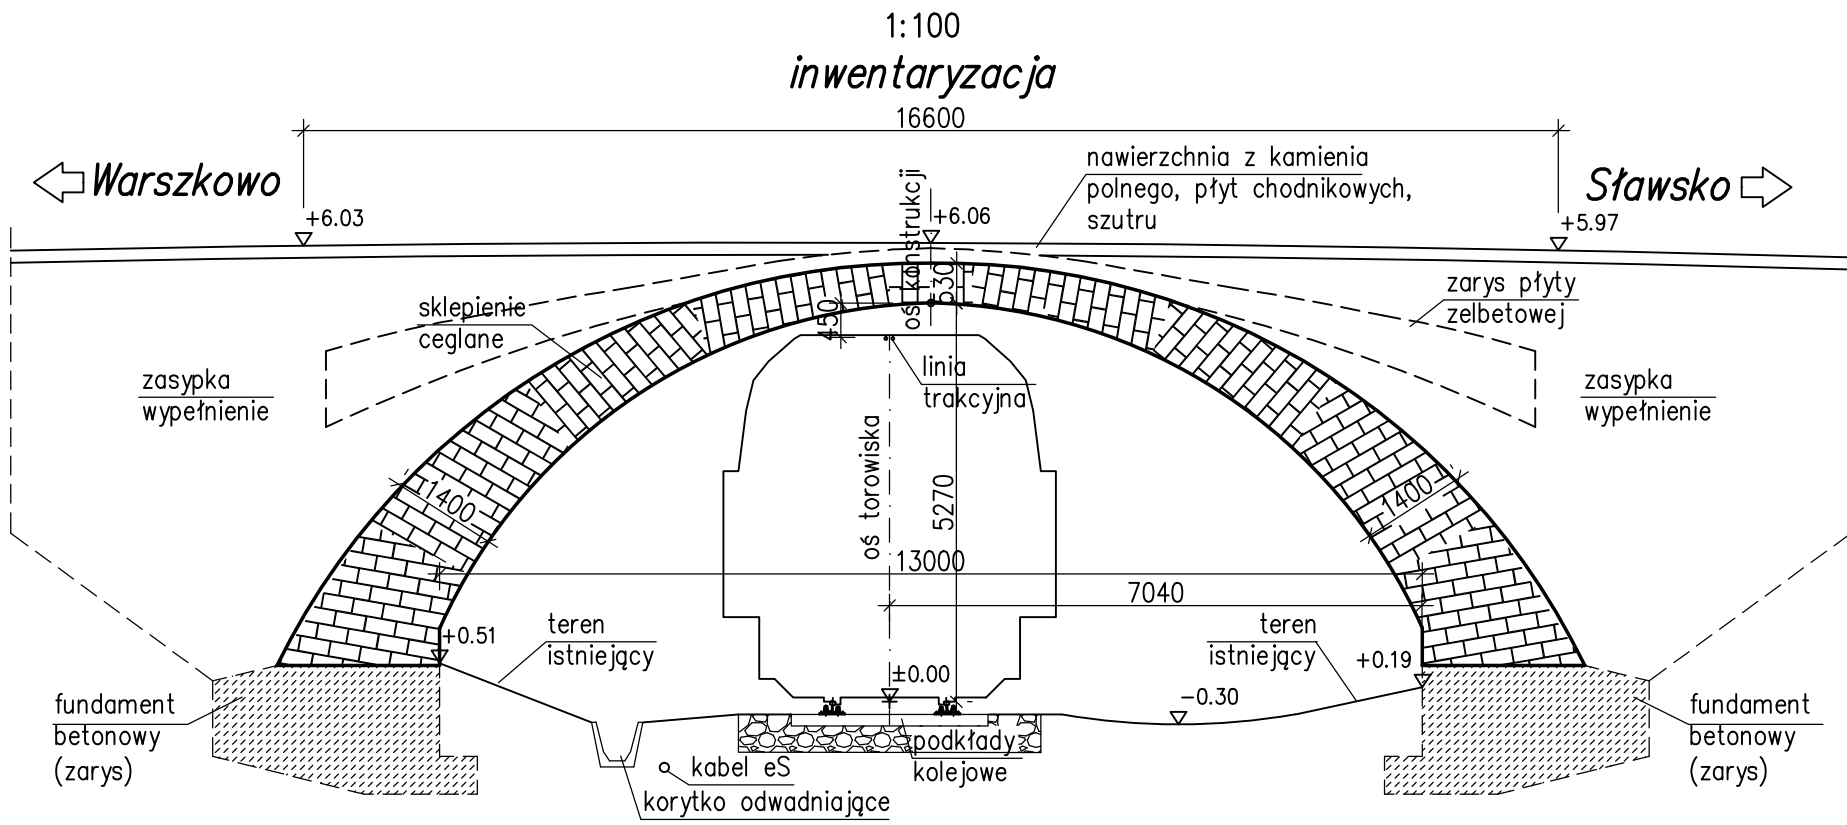


SYTUACJA

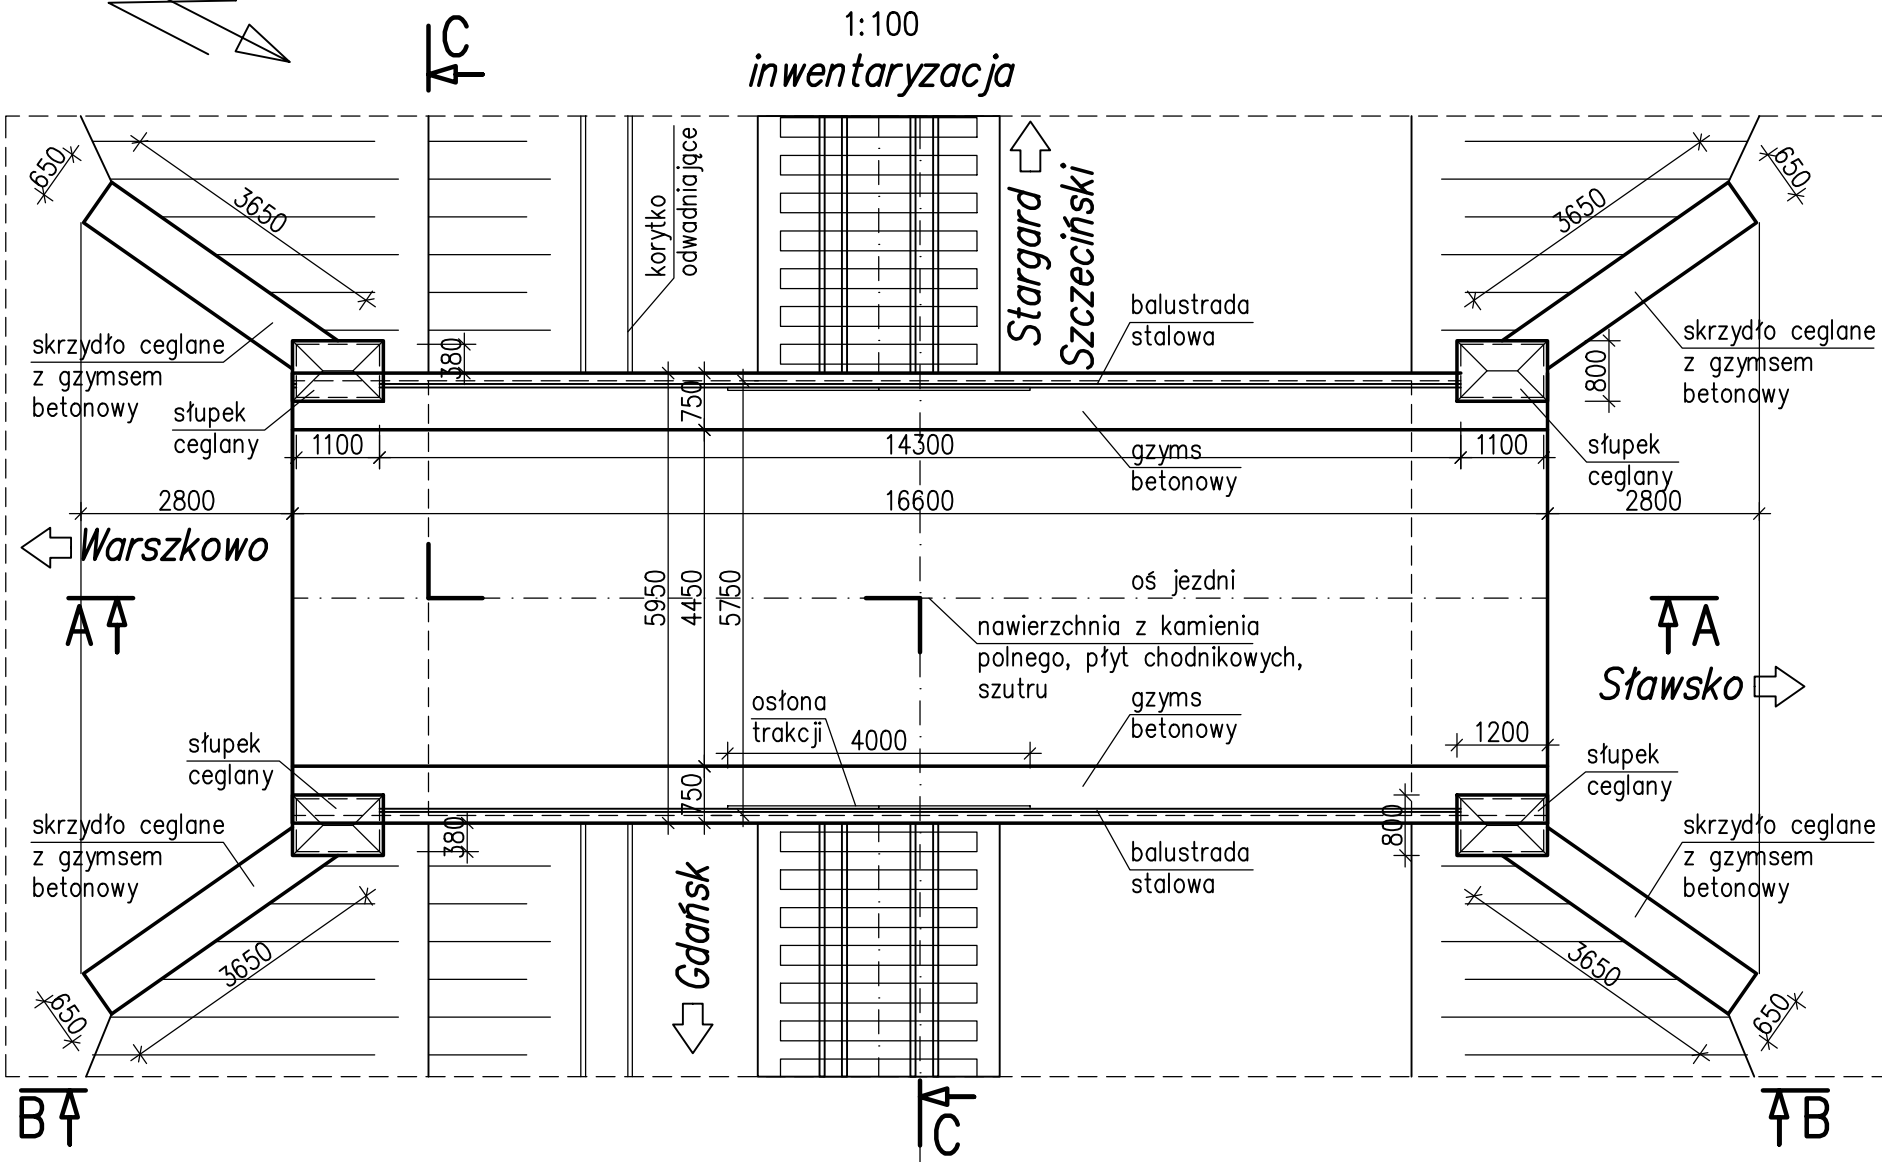

PRZEKRÓJ POPORZECZNY B-B

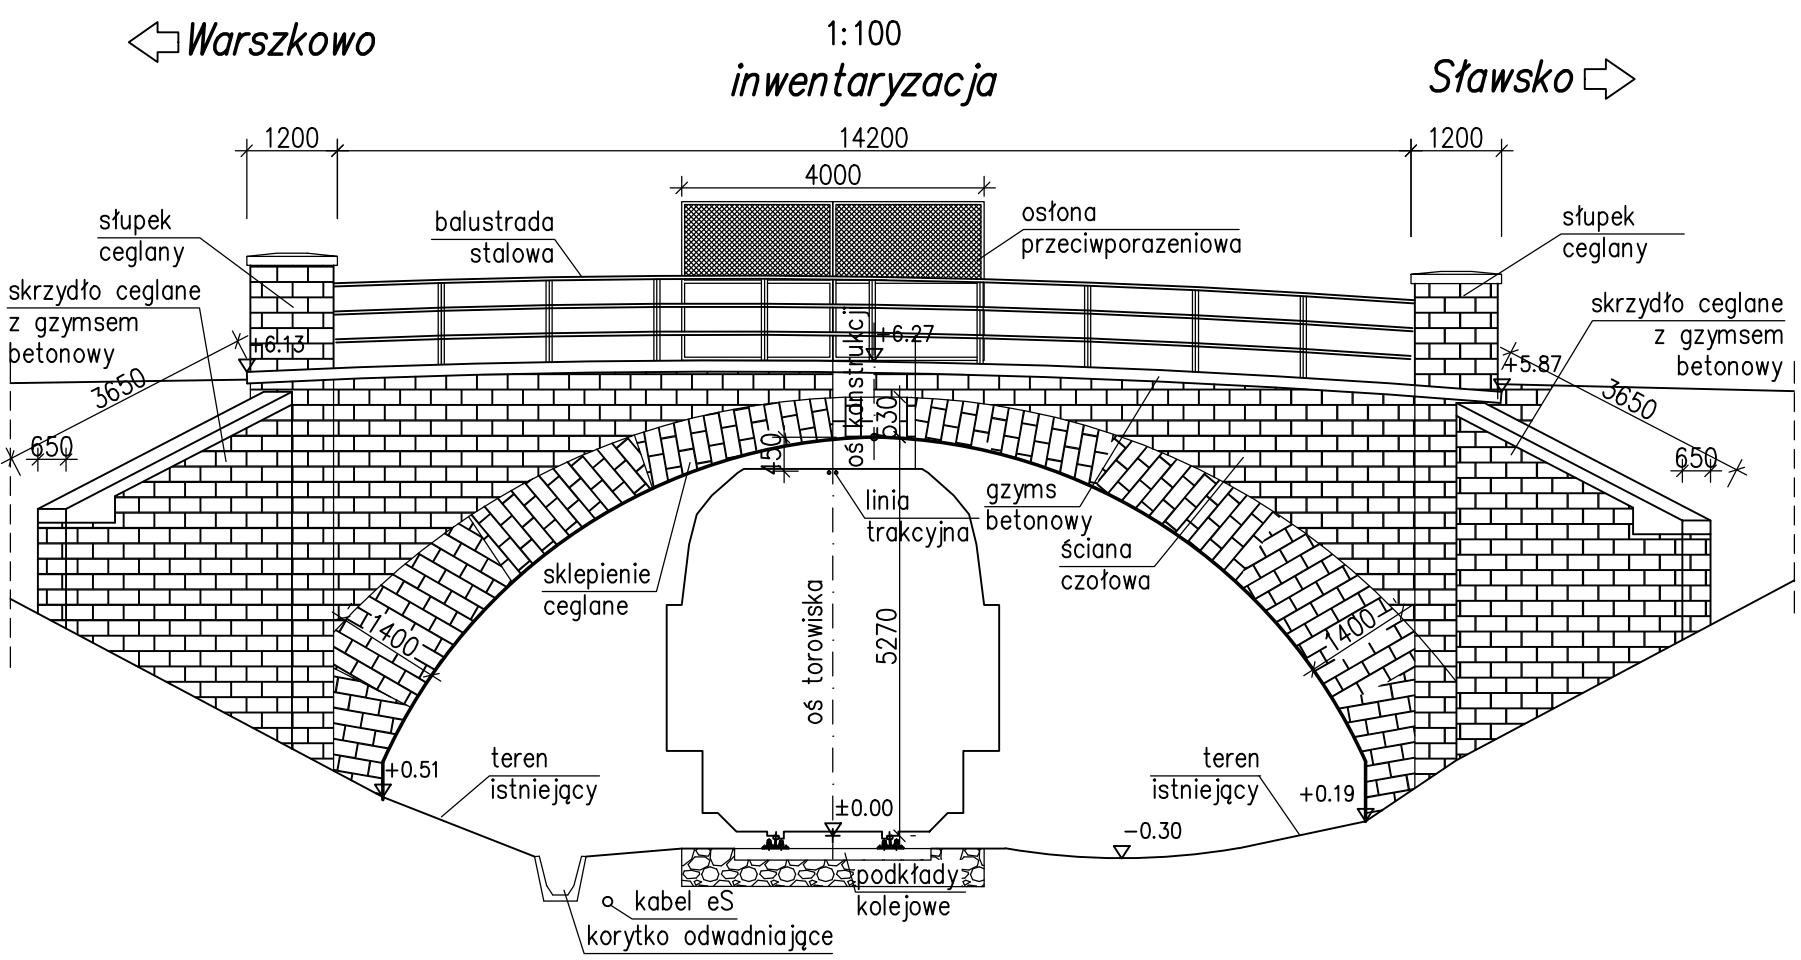

PRZEKRÓJ POPORZECZNY C-C

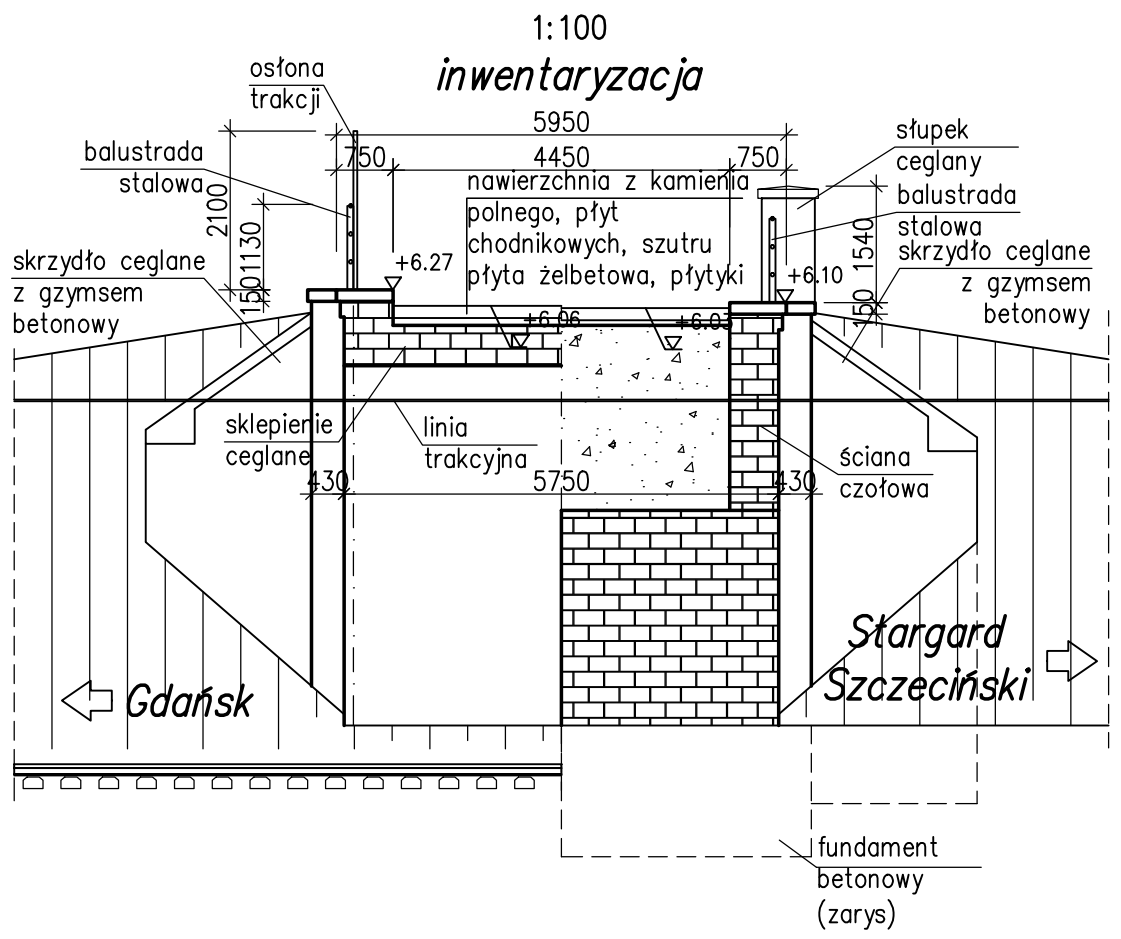

KORTEM Zdzisław Pudło ul. Św. Ducha 2A 70-205 Szczecin		
Obiekt:	Projekt rozbiorczy wiaduktu drogowego w ciągu drogi nr 170019Z nad Linia kolejową Gdańsk - Stargard Szczeciński km 152,127	Nr rys.: M-02
Inwestor:	Gmina Sławno ul. Marii Curie Skłodowskiej 9 76-100 Sławno	Data: 08.2014
Branża:	Konstrukcyjna	Skala: 1:100
Temat rysunku:	Rysunek inwentaryzacyjny	Podpis:
Projektował:	mgr inż. Eugeniusz Banek nr upr. SLK/2054/POOM/08	Podpis:
Sprawdził:	mgr inż. Mirosław Sypek nr upr. 206/Sz/2002	Podpis: