


- INSTALACJA WODY ZIMNEJ
- INSTALACJA CWU
- INSTALACJA KANALIZACJI SANITARNEJ
- INSTALACJA CO/ZASILANIE
- INSTALACJA CO/POWRÓT

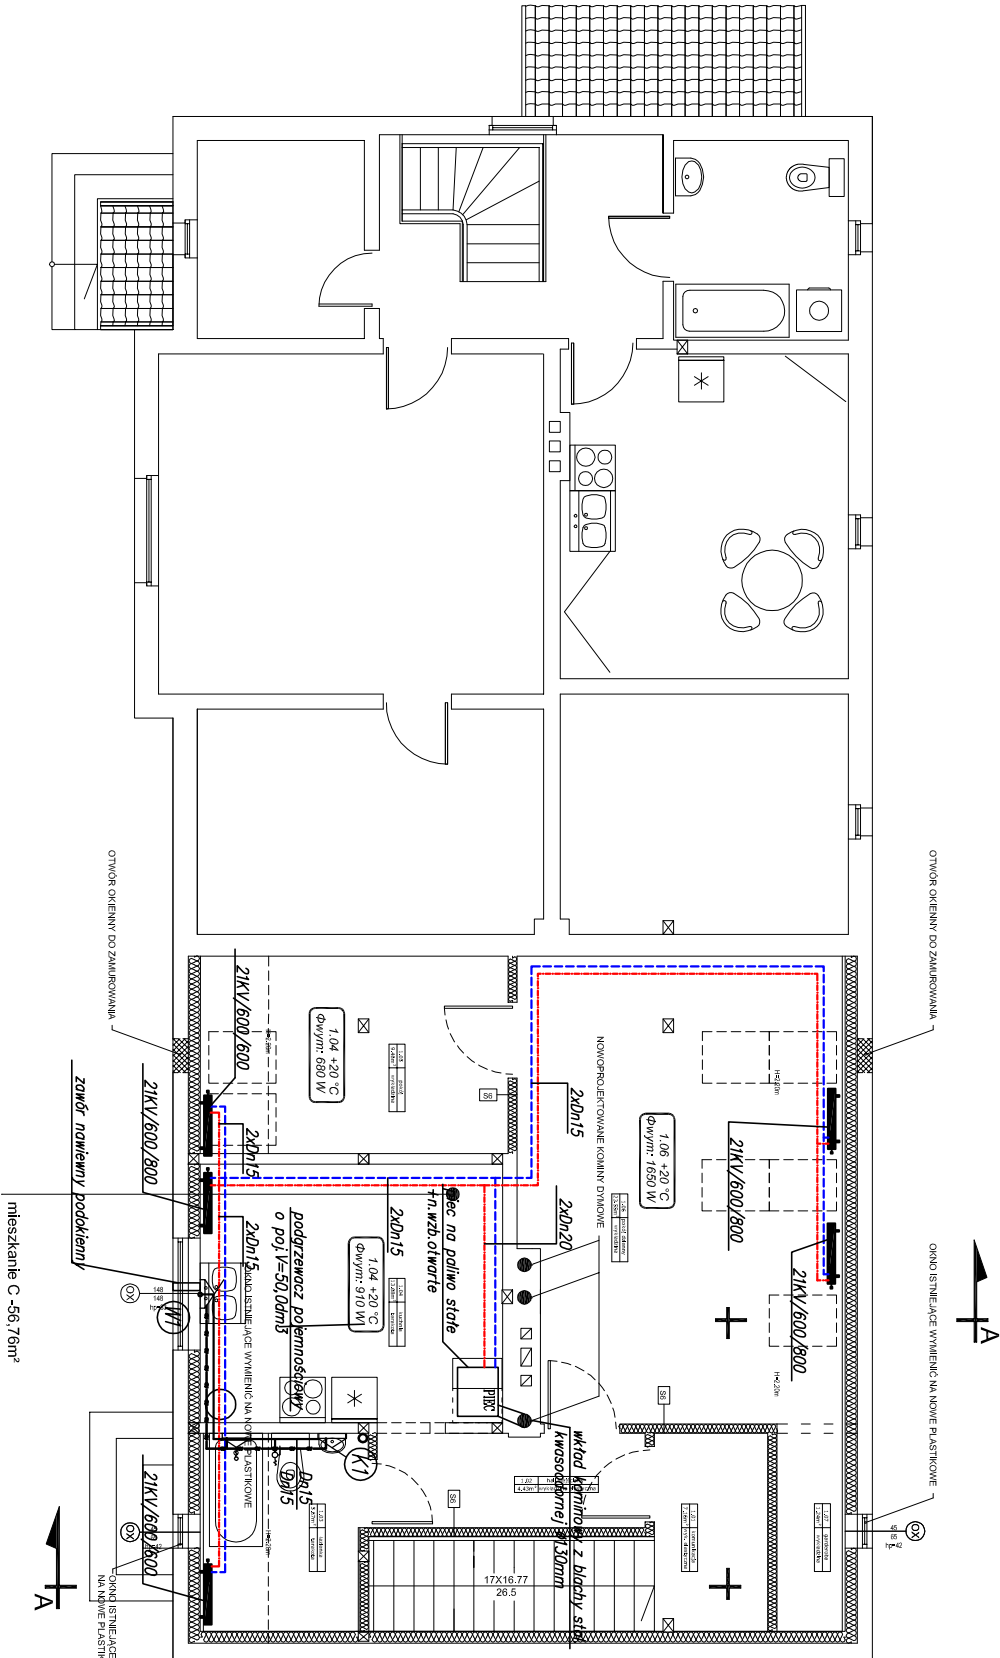

- LEGENDA :
- PROJEKTOWANA SCIANA
- SCIANY DO WYBURZENIA
- OTWORY DRZWIOWE DO ZAMIEROWANA
- PROJEKTOWANY KOKIN
- OTWORY DO ZAMIEROWANA

P.H.U.Taros - Pracownia Projektowa			
temat:   Przebudowa budynku mieszkalnego we Wrzeszncy gm.Slawno			
adres:       Wrzesnica68, dz. 480			
rysunek:       RZUT PIETRA			
projektował:   mgr inż. Marcin Cichowicz	WAM/0121/POOS/09		
sprawił:       mgr inż. Piotr Greinke	POW/0041/POOS/09		
03.2014	sanitarna	skala   1:100	nr rys.: S2