


1+235,97 - 1+379,18

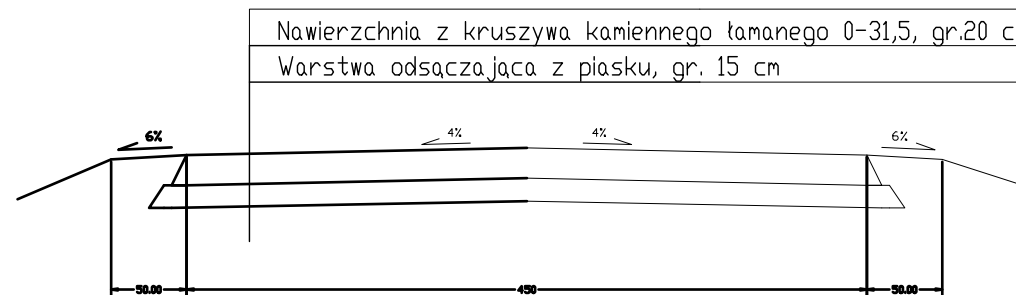

PRZEBUDOWA DROGI GMINNEJ DOJAZDOWEJ DO GRUNTÓW ROLNYCH
W MIEJSCOWOŚCI JANIEWICE W GMINIE SŁAWNO

Lokalizacja: m. Janiewice

Skala: 1:50

Tytuł rysunku: PRZEKROJE NORMALNE

27.08.2014

Projektował: inż. Kazimierz Ziółkowski Opracował: mgr inż. Michał Zejglic

Rys. nr 1.3