


Plan Sytuacyjny Skala 1:500

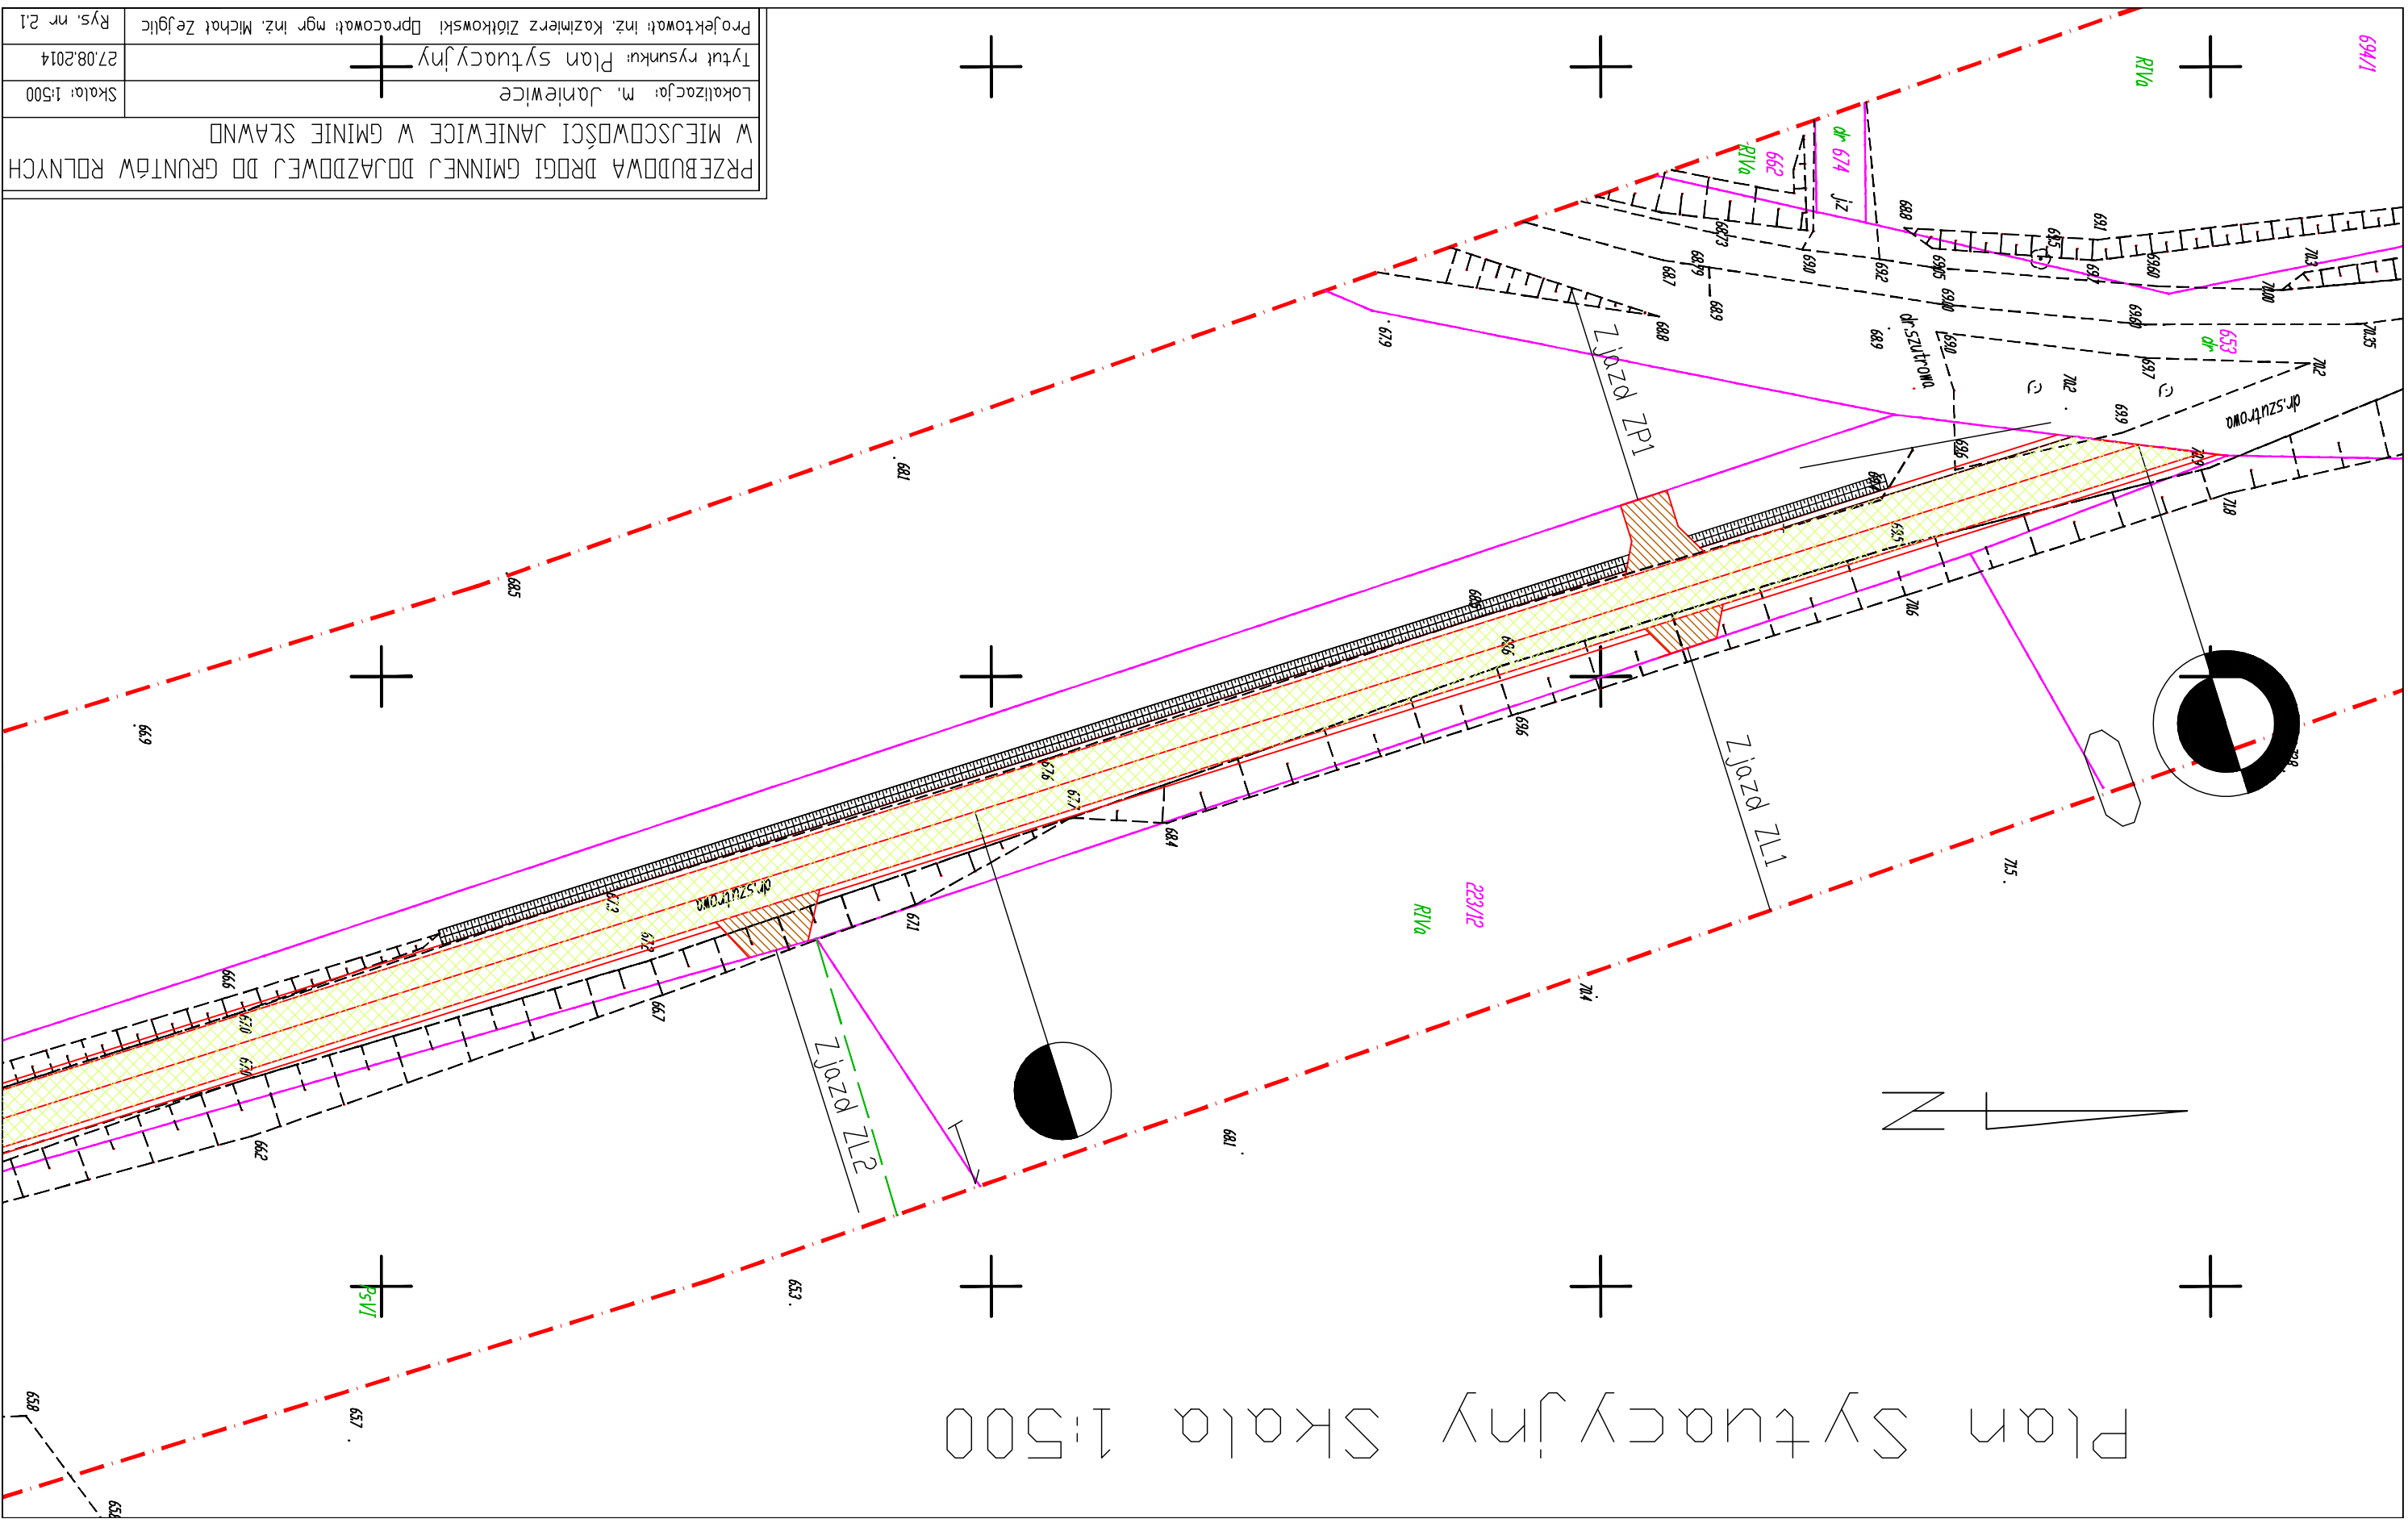

| | |
|--|---|
| PRZEBUDOWA DRÓGI GMINNEJ DOJAZDOWEJ DO GRUNTÓW ROLNYCH W MIEJSCOWOŚCI JANIOWICE W GMINIE SŁAWNO | |
| Lokalizacja: m. Janiowice | |
| Tytuł rysunku: Plan sytuacyjny | |
| 27.08.2014 | Rys. nr 2.1 |
| Skala: 1:500 | Projektował: inż. Kazimierz Ziolkowski Dokumentacja: mgr inż. Michał Zejglic |