


Plan Sytuacyjny Skala 1:500

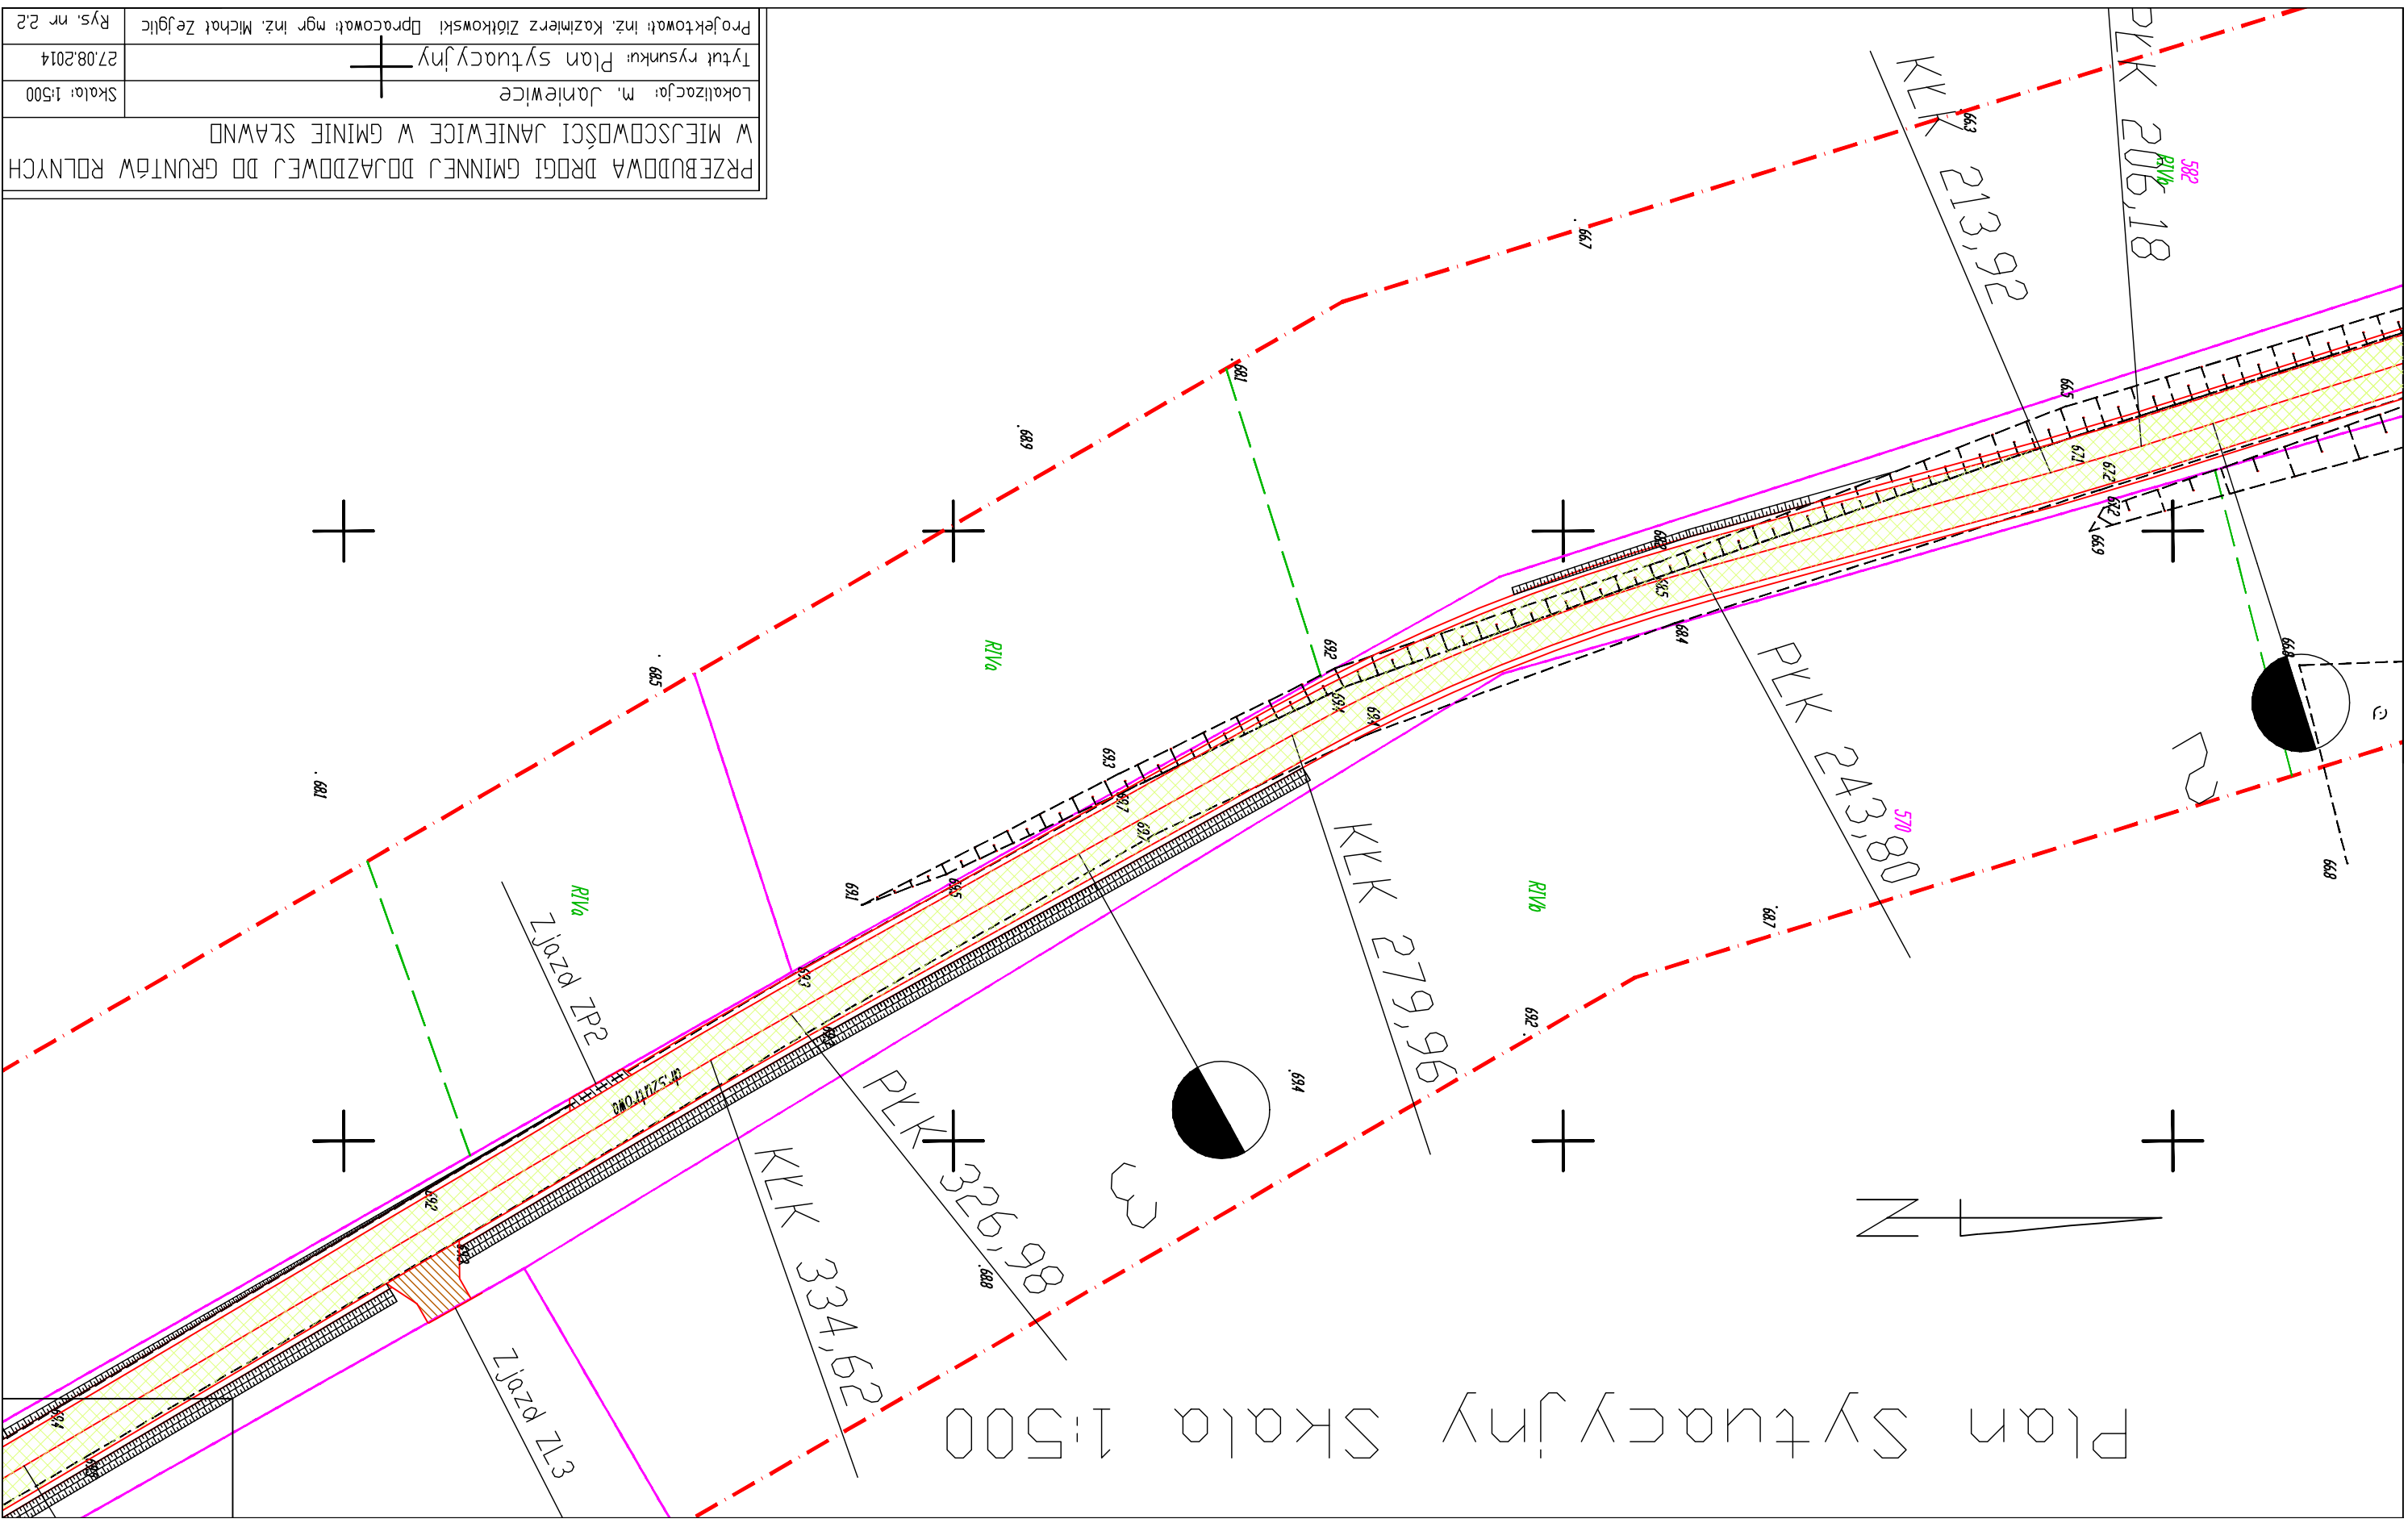

PRZEBUDOWA DRÓGI GMINNEJ DOJAZDOWEJ DO GRUNTÓW ROLNYCH W MIEJSCOWOŚCI JANIEWICE W GMINIE SŁAWNO		
Lokalizacja: m. Janiewice	+	
Tytuł rysunku: Plan sytuacyjny	+	
27.08.2014		
Rys. nr 2.2	Projektował: inż. Kazimierz Ziółkowski Opracował mgr inż. Michał Zejglic	