


Plan Sytuacyjny Skala 1:500

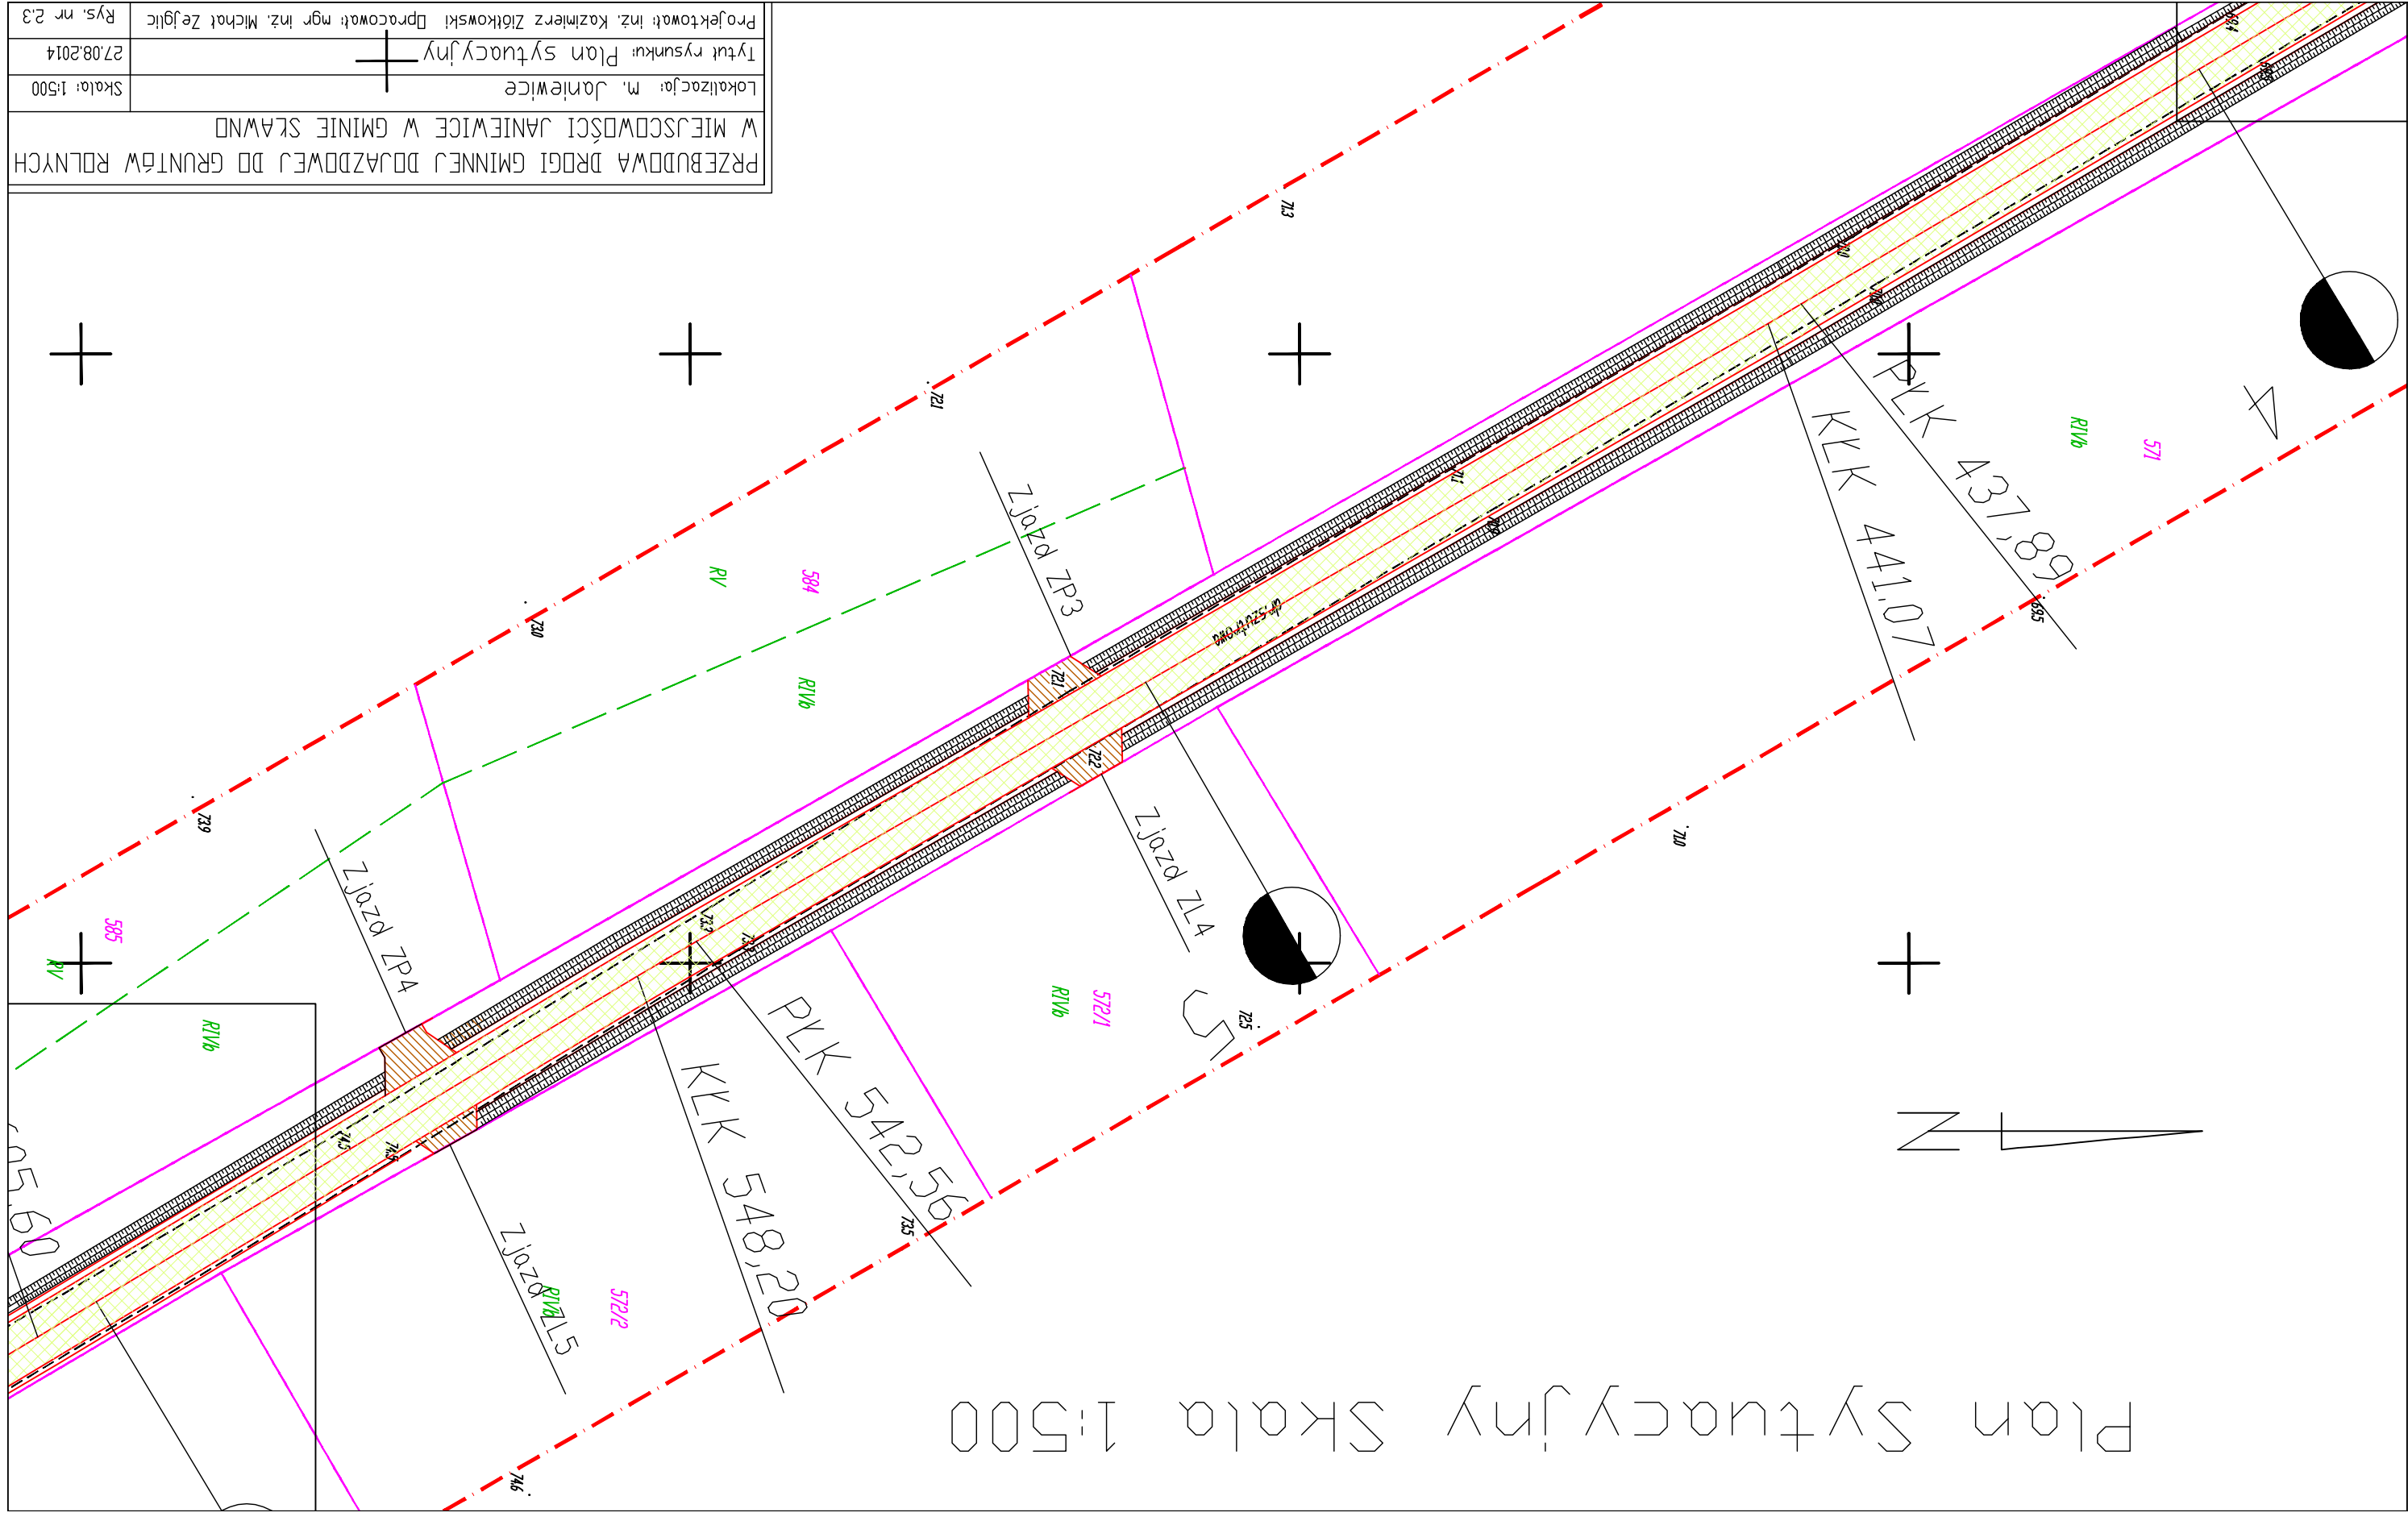

PRZEBUDOWA DROGI GMINNEJ DOJAZDOWEJ DO GRUNTÓW ROLNYCH W MIEJSCOWOŚCI JANIEWICE W GMINIE SKAWNO

מ. ש. יחזקאל, מ. ש. יחזקאל

Tytut rysunku: Plan sytuacyjny

Projektował: inż. Kazimierz Ziolkowski
Pracował: mgr inż. Michał Zejglic

Rys. nr 2.3