


Plan Sytuacyjny Skala 1:500

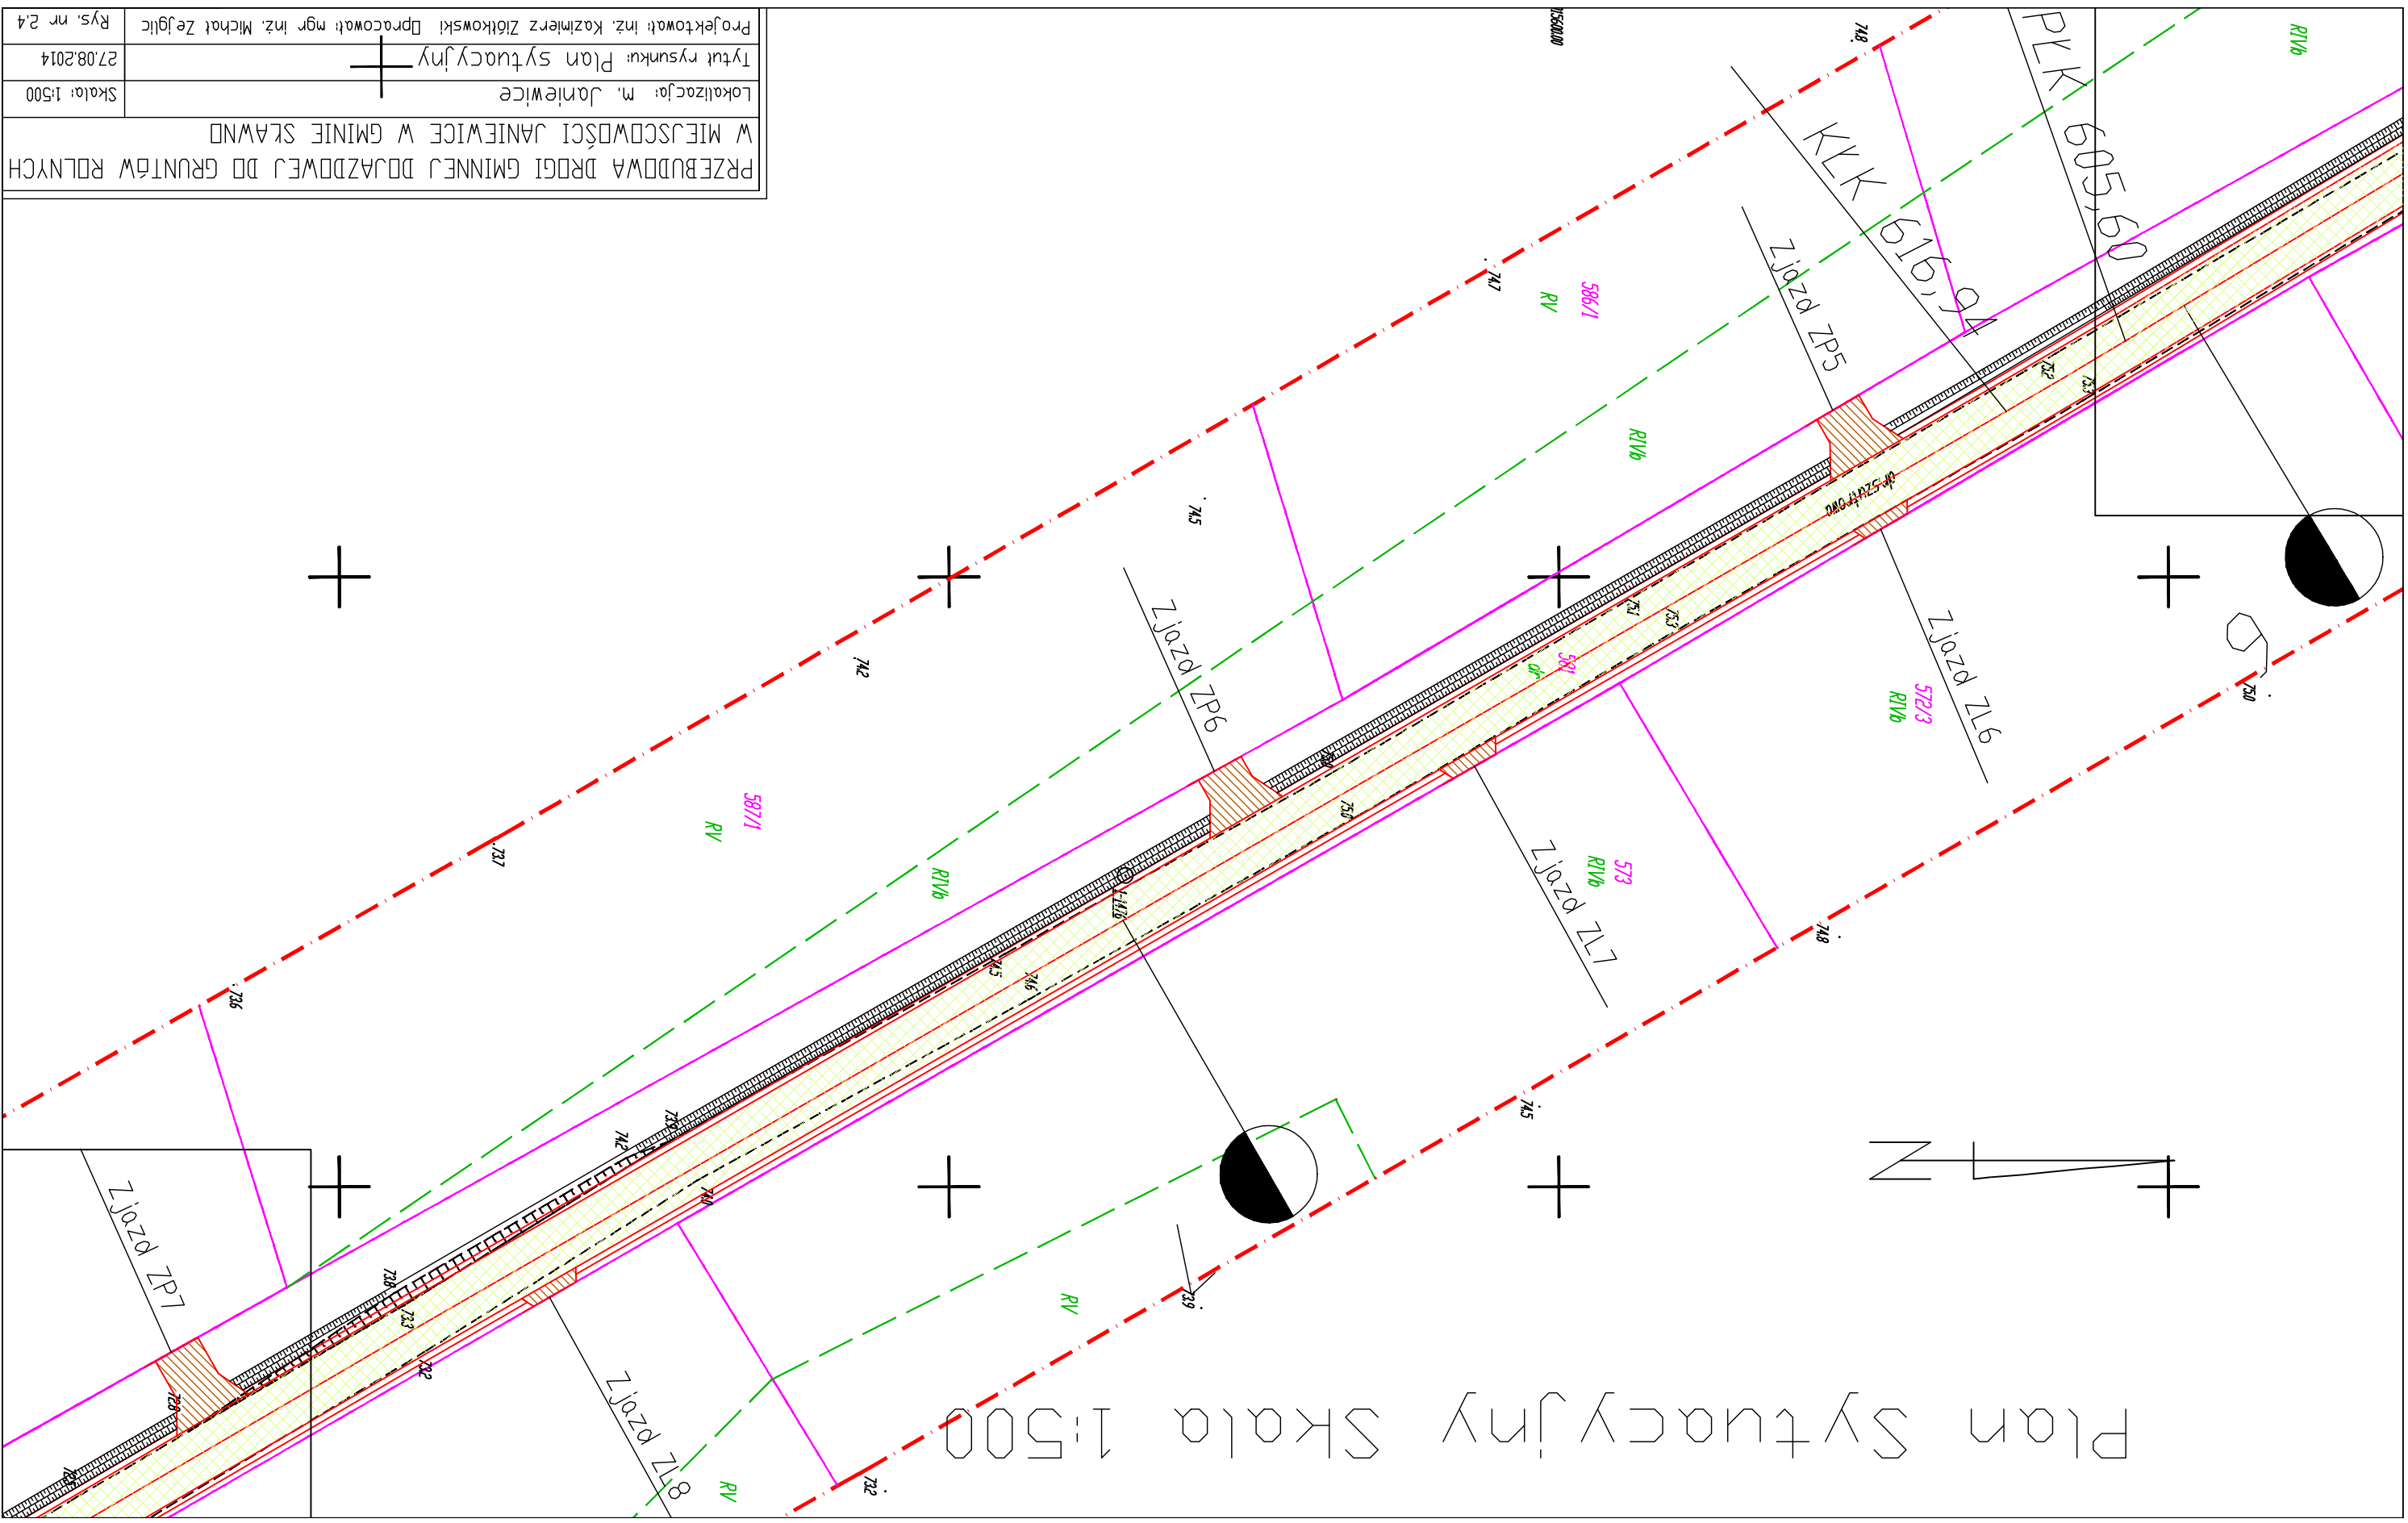

PRZEBUDOWA DRÓGI GMINNEJ DOJAZDOWEJ DO GRUNTÓW ROLNYCH W MIEJSCOWOŚCI JANIEWICE W GMINIE SŁAWNO		
Lokalizacja: m. Janiewice	Projektował: inż. Kazimierz Ziółkowski Dpracował: mgr inż. Michał Zejglic	
Tytuł rysunku: Plan sytuacyjny	27.08.2014	Rys. nr 2.4
Skala: 1:500		