


Plan Sytuacyjny Skala 1:500

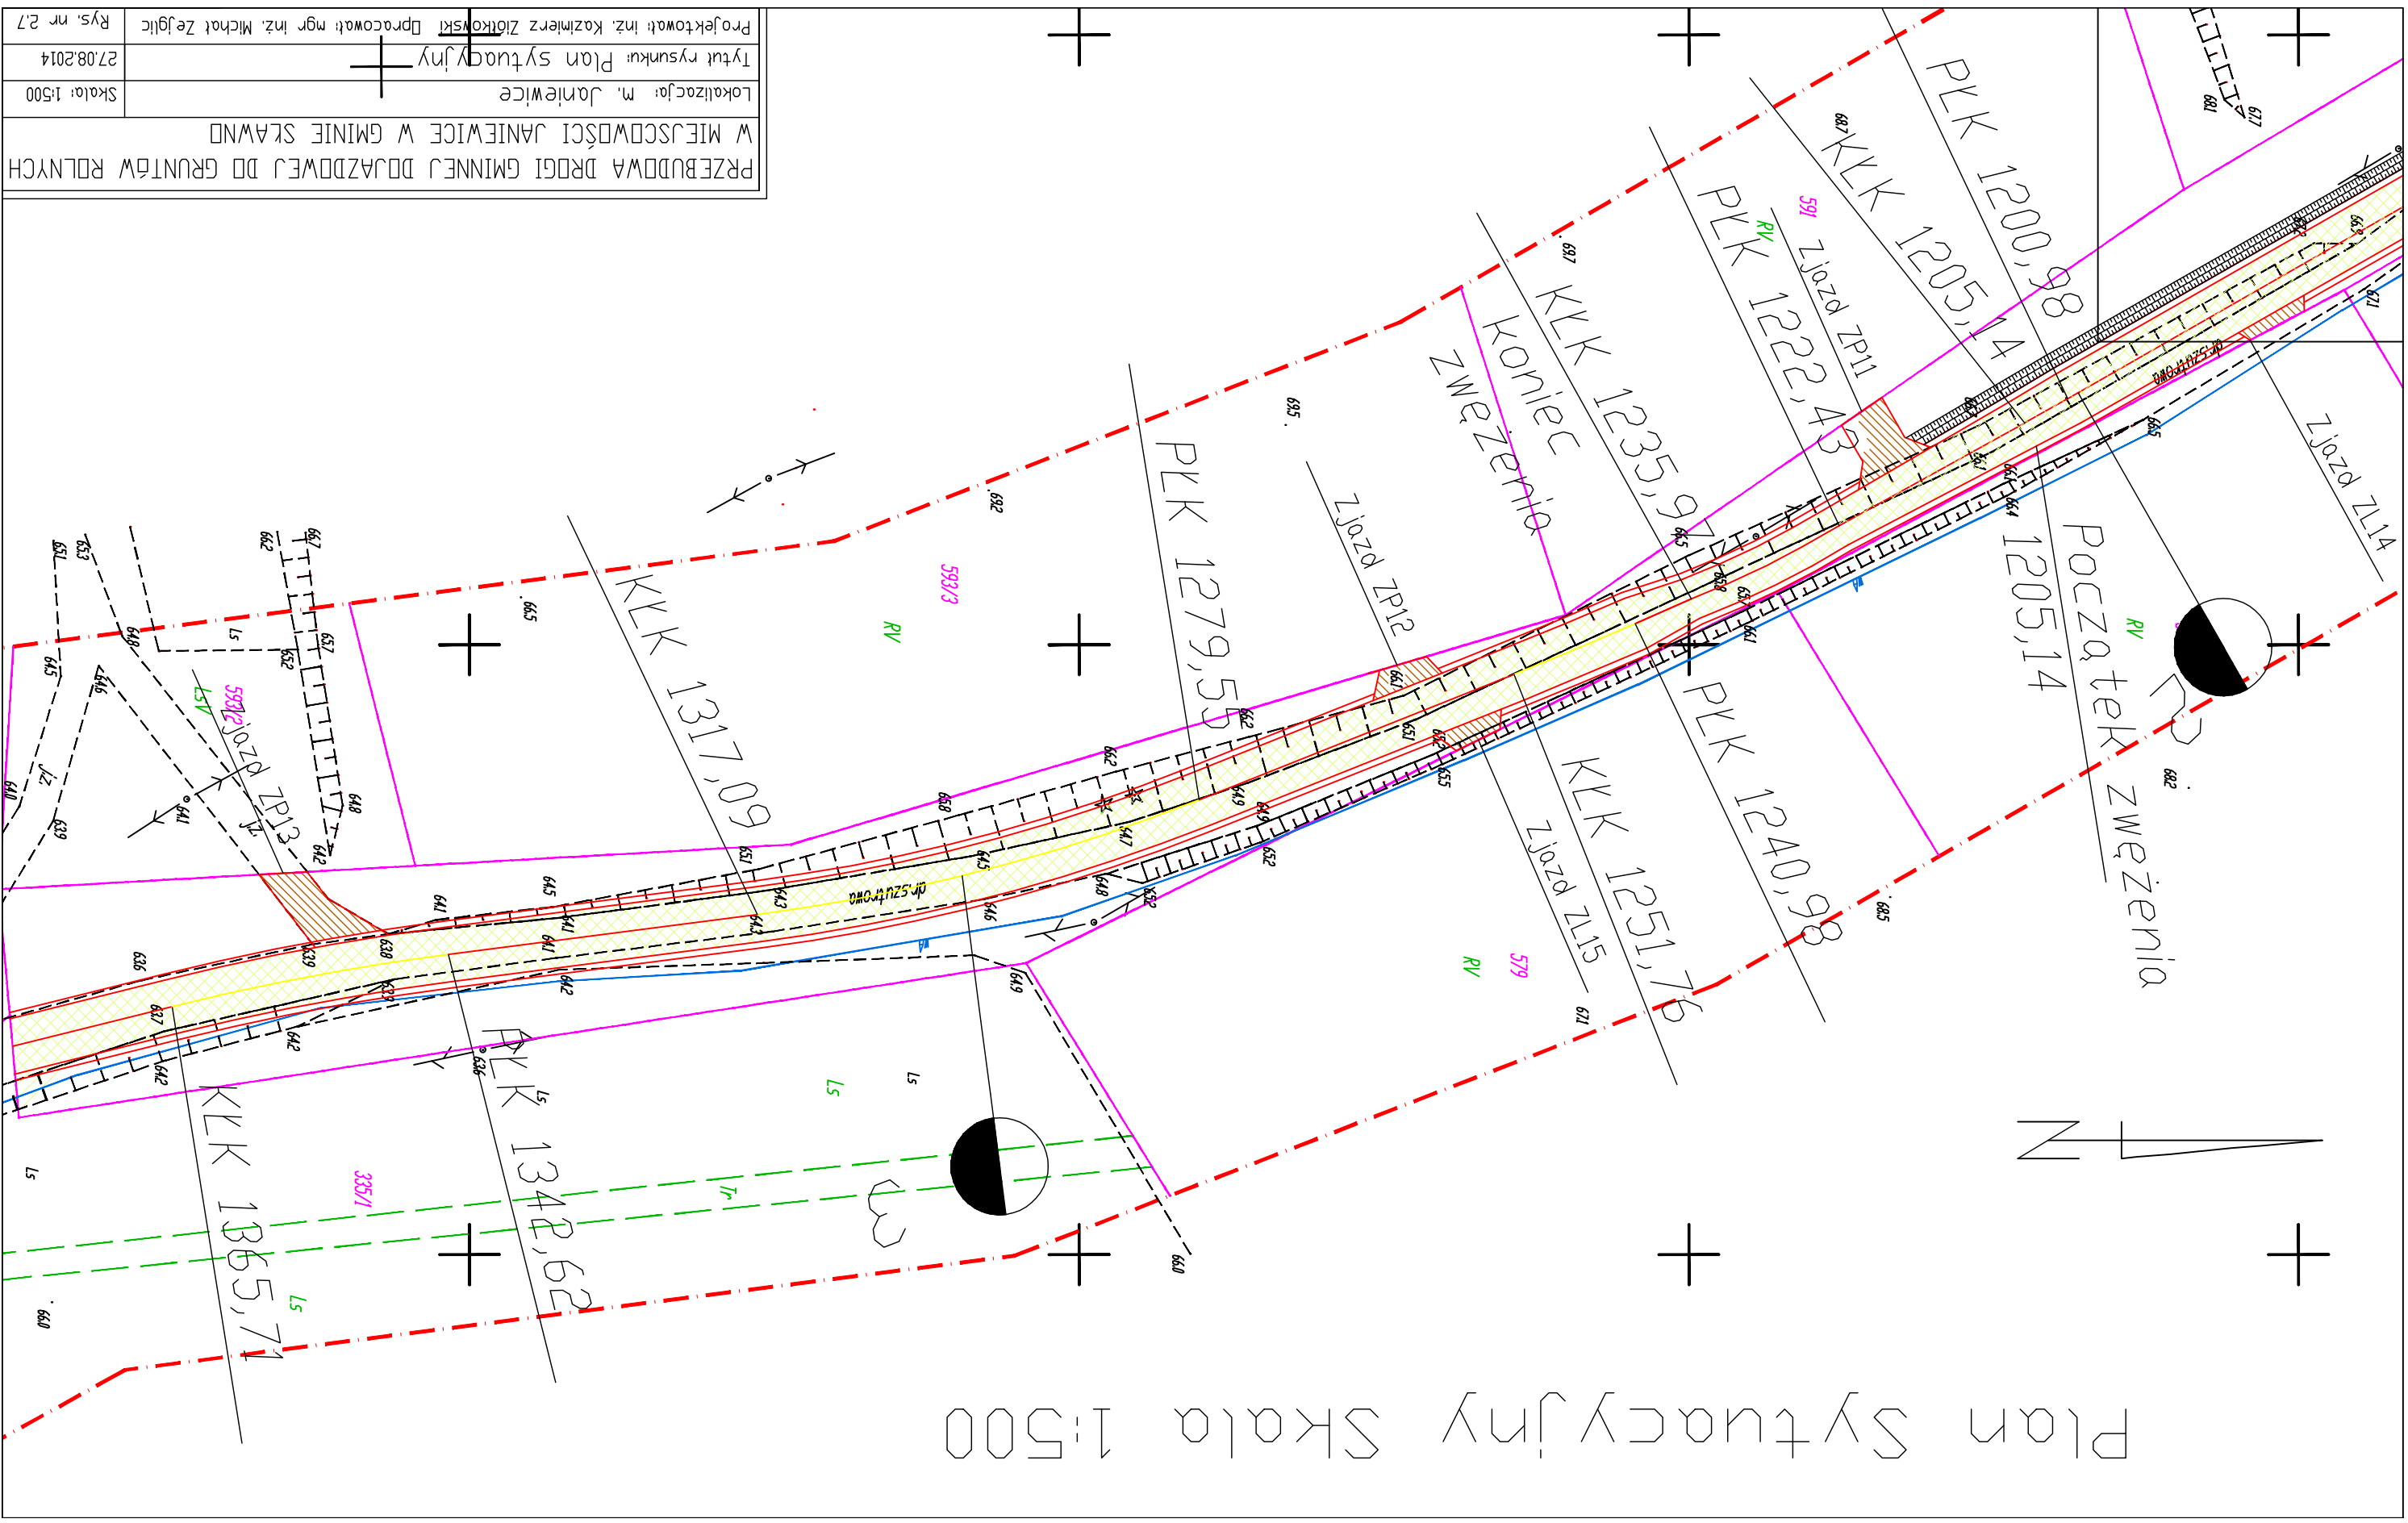

PRZEBUDOWA DRÓGI GMINNEJ DOJAZDOWEJ DO GRUNTÓW ROLNYCH W MIEJSCOWOŚCI JANIEWICE W GMINIE ŚLAWNO		
Lokalizacja: m. Janiewice		
Tytuł rysunku: Plan sytuacyjny		
Projektował: inż. Kazimierz Ziolkowski	Dopracował: mgr inż. Michał Zejglic	
27.08.2014		
Rys. nr 2.7		