


Profil podłużny Skala 1:1000/100

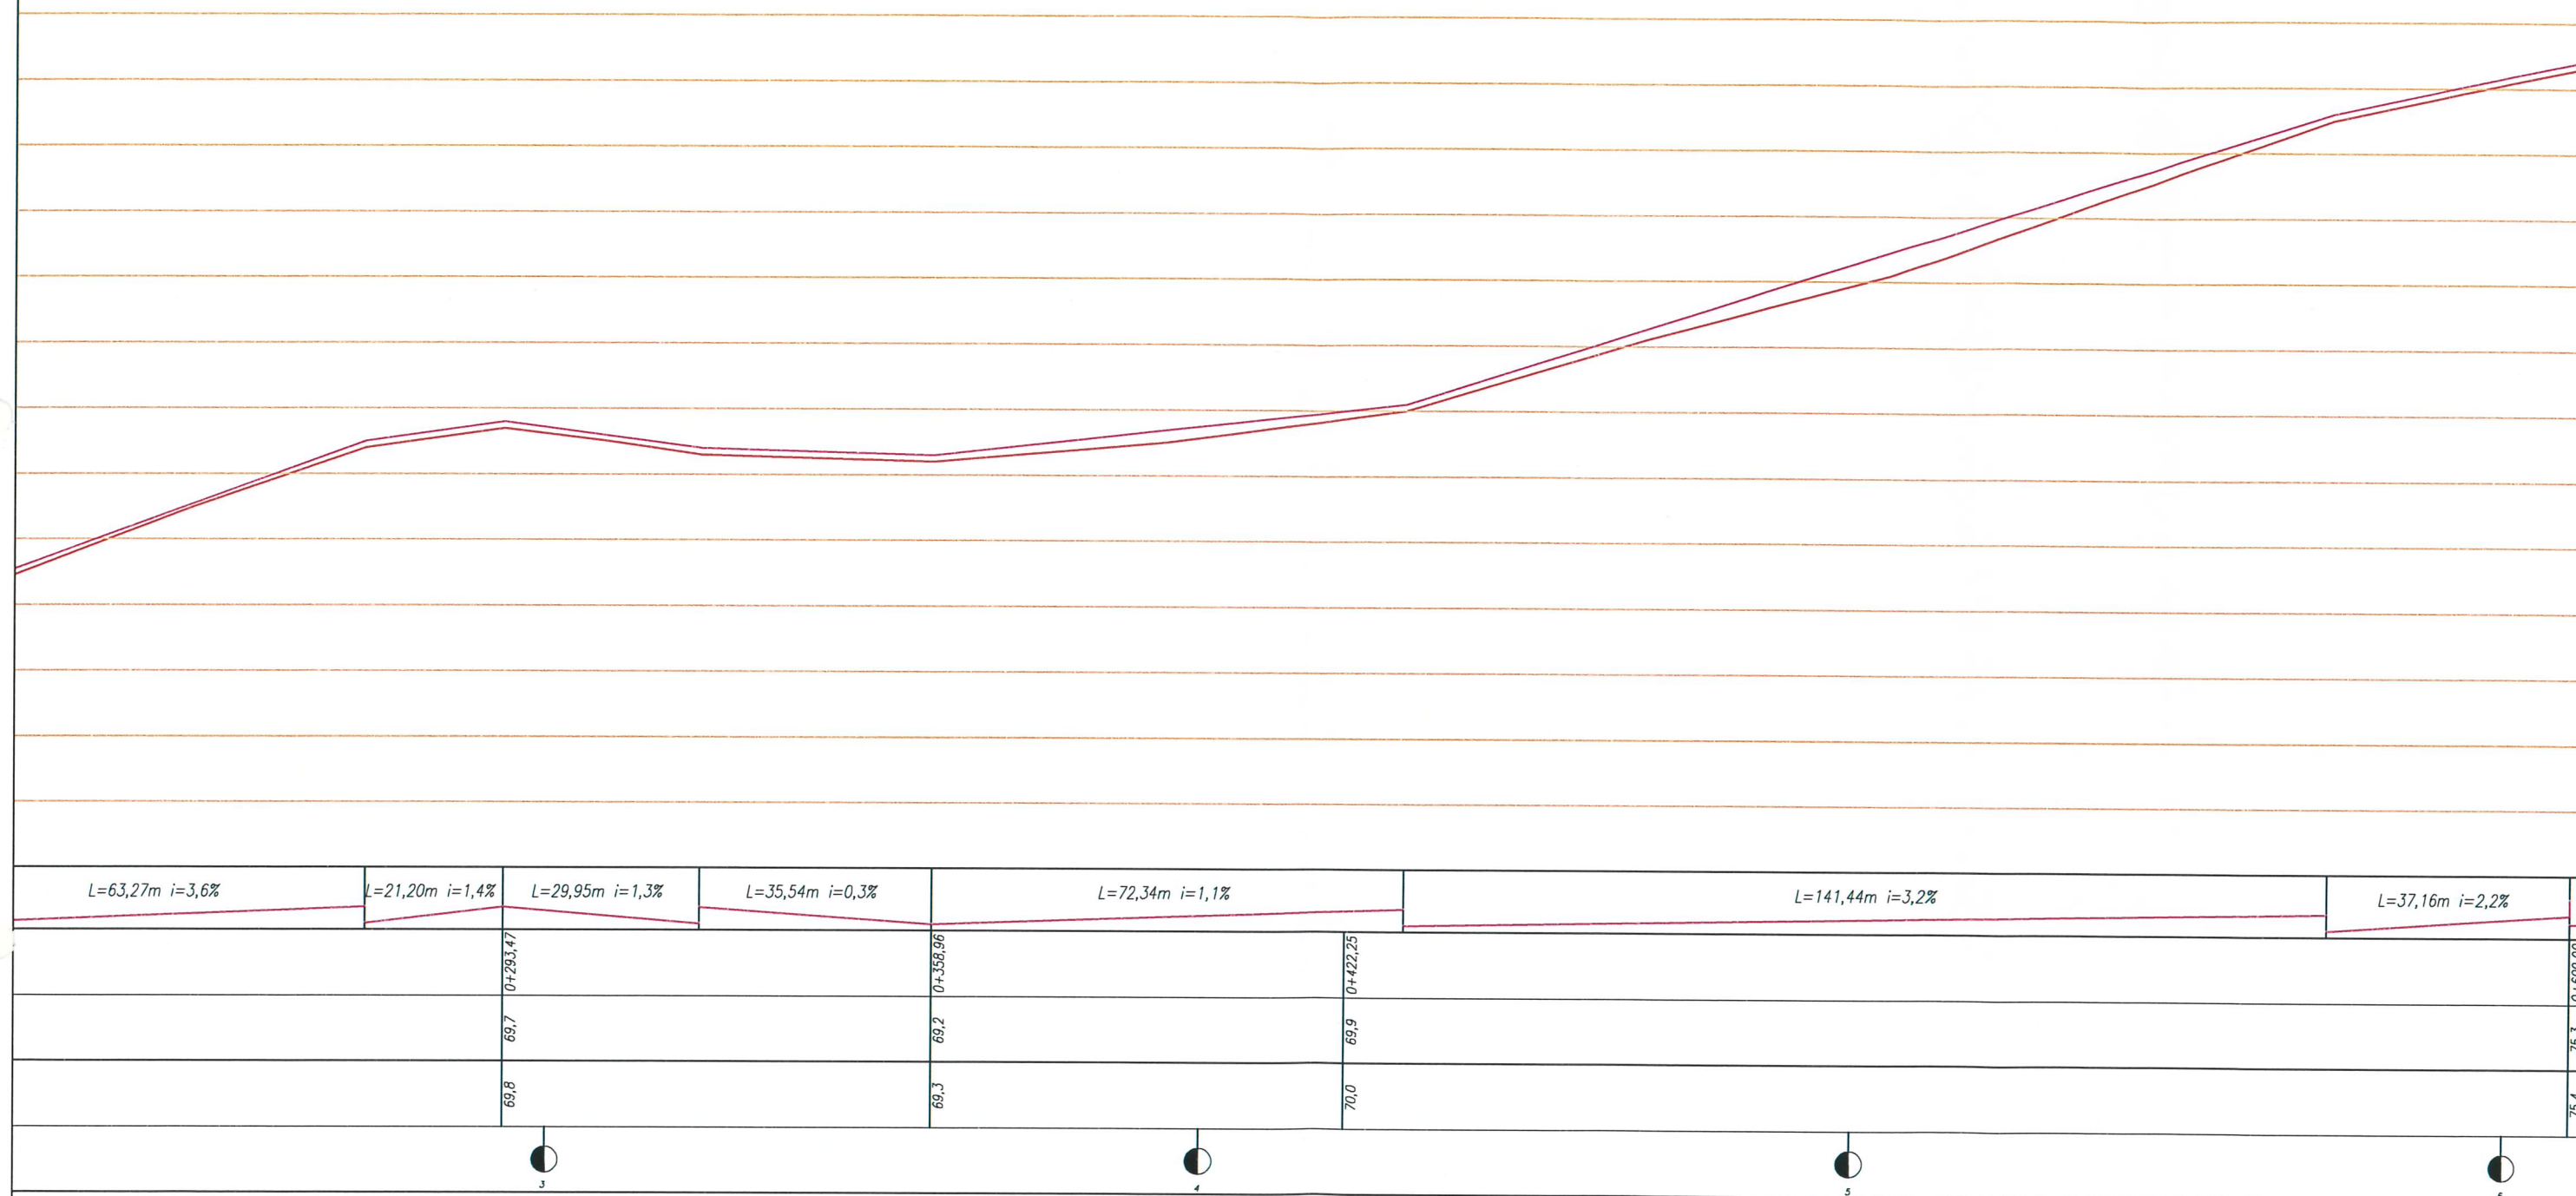

PRZEBUDOWA DROGI GMINNEJ DOJAZDOWEJ DO GRUNTÓW ROLNYCH
W MIEJSCOWOŚCI JANIEWICE W GMINIE SŁAWNO

Lokalizacja: m. JANIEWICE

Skala: 1:1000/100

Tytuł rysunku: Profil podłużny

27.08.2014

Projektował: inż. Kazimierz Ziółkowski Opracował: mgr inż. Michał Zejglic

Rys. nr 3.2