


Profil podłużny Skala 1:1000/100

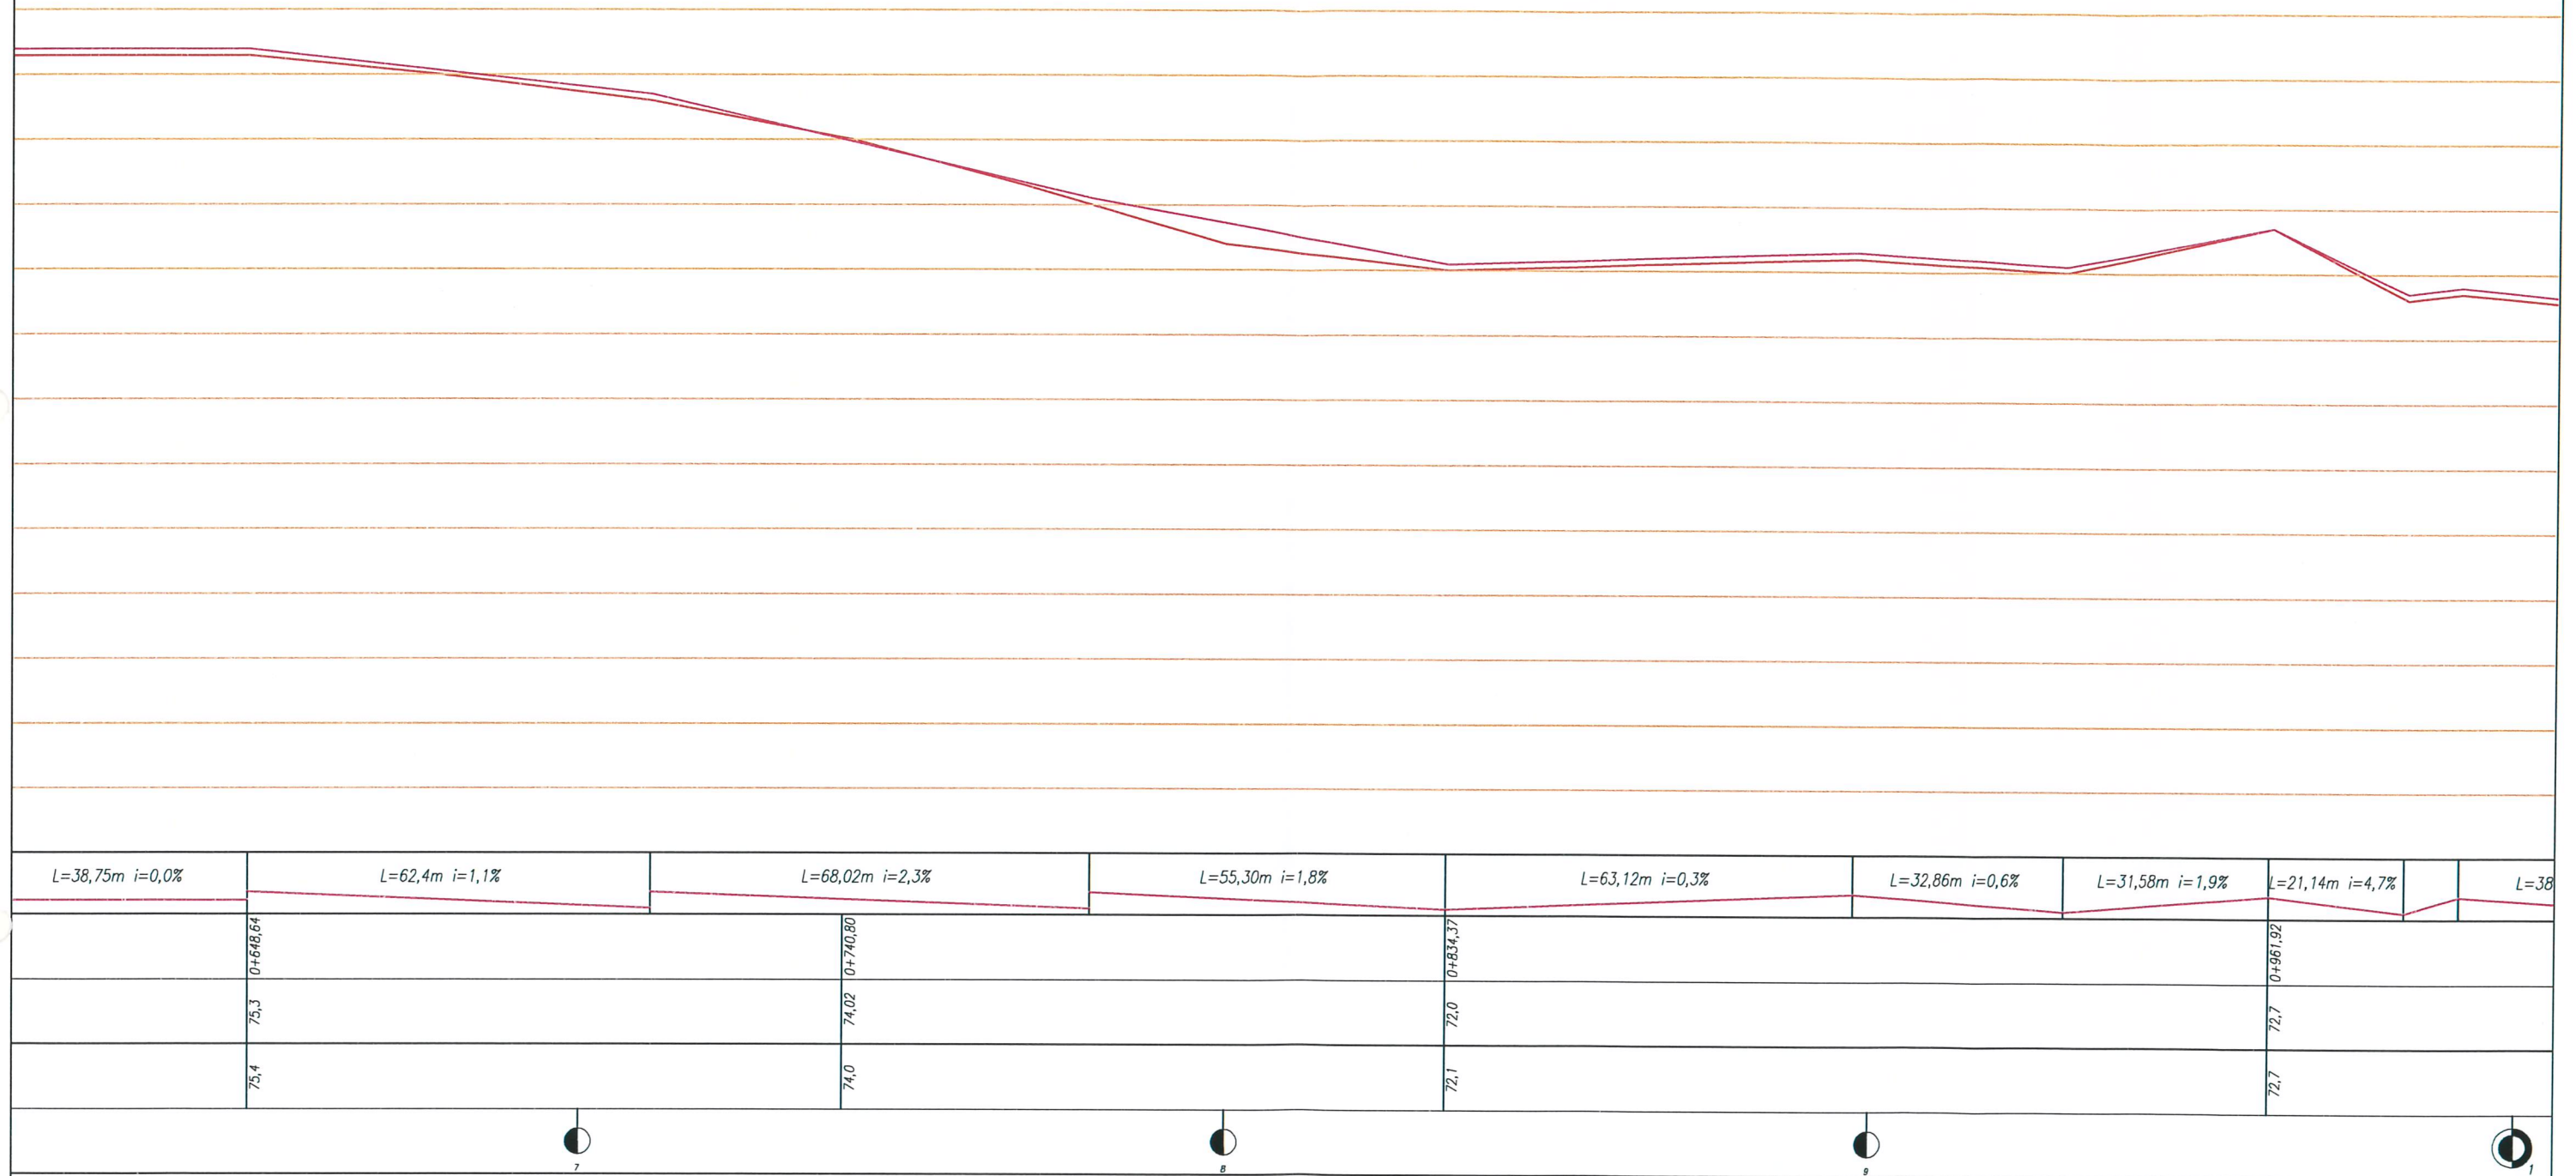

PRZEBUDOWA DROGI GMINNEJ DOJAZDOWEJ DO GRUNTÓW ROLNYCH W MIEJSCOWOŚCI JANIEWICE W GMINIE SŁAWNO	
Lokalizacja: m. JANIEWICE	Skala: 1:1000/100
Tytuł rysunku: Profil podłużny	27.08.2014
Projektował: inż. Kazimierz Ziółkowski Opracował: mgr inż. Michał Zejglic	Rys. nr 3.3