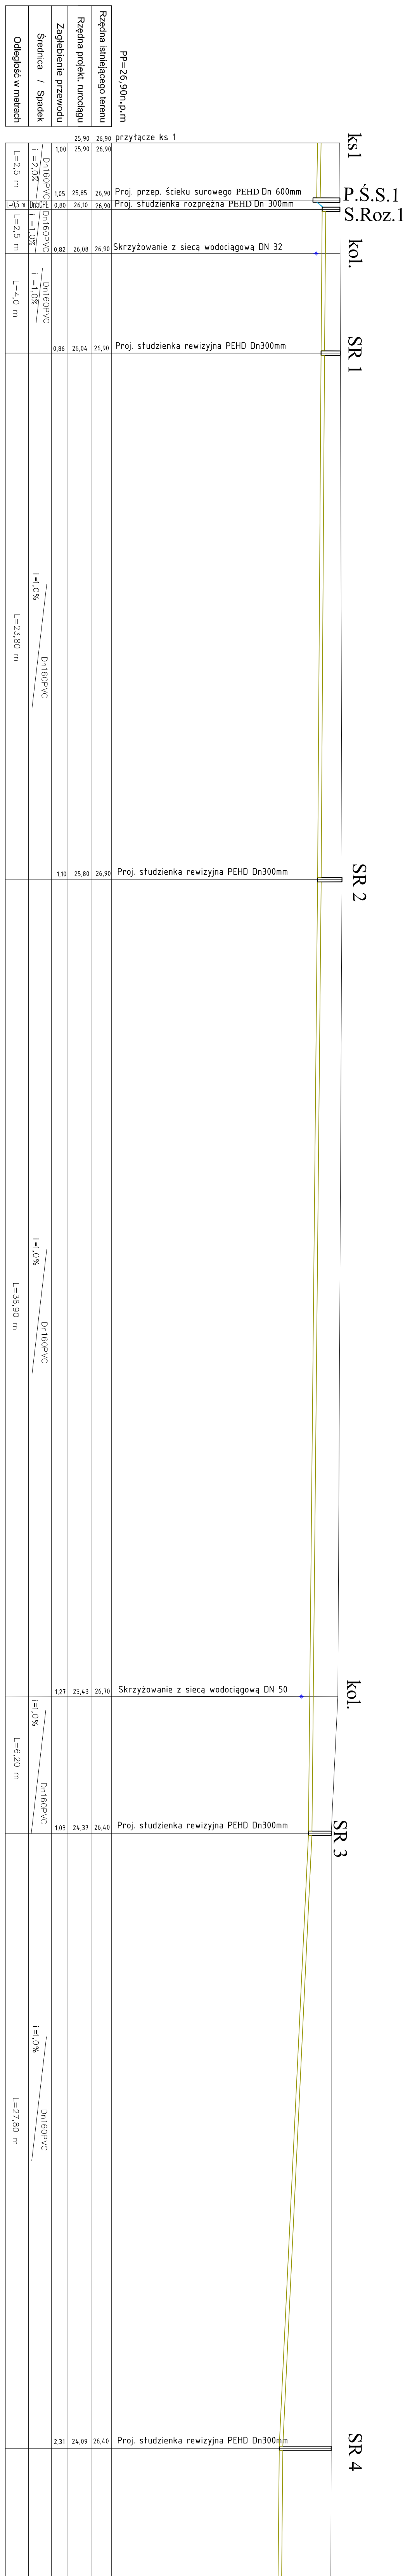
ks1
P.Ś.S.1
S.Roz.1
kol.
SR 1
SR 2
kol.
SR 3
SR 4

PP=26,90n.p.m

Rzędna istniejącego terenu	Rzędna projekt. rurociągu	Zagłębienie przewodu	Średnica / Spadek	Odległość w metrach	
26,90	25,90				przyłącze ks 1
26,90	25,90	1,00			
			i =2,0% Dn160PVC	L=2,5 m	
26,90	25,85	1,05			Proj. przep. ścieku surowego PEHD Dn 600mm
26,90	26,10	0,80	Dn50PE	L=0,5 m	Proj. studzienka rozprężna PEHD Dn 300mm
			i =1,0% Dn160PVC	L=2,5 m	
26,90	26,08	0,82			Skrzyżowanie z siecą wodociągową DN 32
			i =1,0% Dn160PVC	L=4,0 m	
26,90	26,04	0,86			Proj. studzienka rewizyjna PEHD Dn300mm
			i=1,0% Dn160PVC	L=23,80 m	
26,90	25,80	1,10			Proj. studzienka rewizyjna PEHD Dn300mm
			i=1,0% Dn160PVC	L=36,90 m	
26,70	25,43	1,27			Skrzyżowanie z siecą wodociągową DN 50
			i=1,0% Dn160PVC	L=6,20 m	
26,40	24,37	1,03			Proj. studzienka rewizyjna PEHD Dn300mm
			i=1,0% Dn160PVC	L=27,80 m	
26,40	24,09	2,31			Proj. studzienka rewizyjna PEHD Dn300mm


P.Ś.S.3
S.Roz.3
SR 6
SR 7
SR 8
Proj. przep. ścieku surowego PEHD Dn 600mm
Proj. studzienka rozprężna PEHD Dn 300mm
Proj. studzienka rewizyjna PEHD Dn300mm
Proj. studzienka rewizyjna PEHD Dn300mm
wlot do oczyszczalni ścieków
Proj. oczyszczalnia ścieków
wylot z oczyszczalni ścieków
Proj. studzienka rewizyjna PEHD Dn300mm – podłączenie do ist. rury
26,33
23,82
2,51
26,33
25,56
0,77
26,33
25,51
0,82
26,40
25,42
0,98
26,40
25,41
0,99
26,40
25,33
1,07
26,10
25,27
0,83
i =1,0%
Dn160PVC
L=27,40 m
Dn50PE
L=1,0 m
Dn160 PVC
L=0,5 m
i =0,5%
Dn160PVC
L=18,00 m
Dn160 PVC
L=0,5 m
L=8,30 m
i =1,0%
Dn160PVC
L=6,5 m

PROFIL PODŁUŻNY
KANAŁ SANITARNY I

LEGENDA:

ks	- przyłącze
proj. kan. PVC 160	- projektowany kanał sanitarny Ø160 mm
P.Ś.S.	- przepompownia ścieku surowego
S. Roz.	- studzienka rozprężna
S.R.	- studzienka rewizyjna
kol.	- kolizja z siecią wodociągową

JEDNOSTA PROJEKTOWA:
Przedsiębiorstwo
Naukowo–Techniczne
GLOBAL TECHNICS
ul. Jagiellońska 9b/1
17–100Bielsk Podlaski

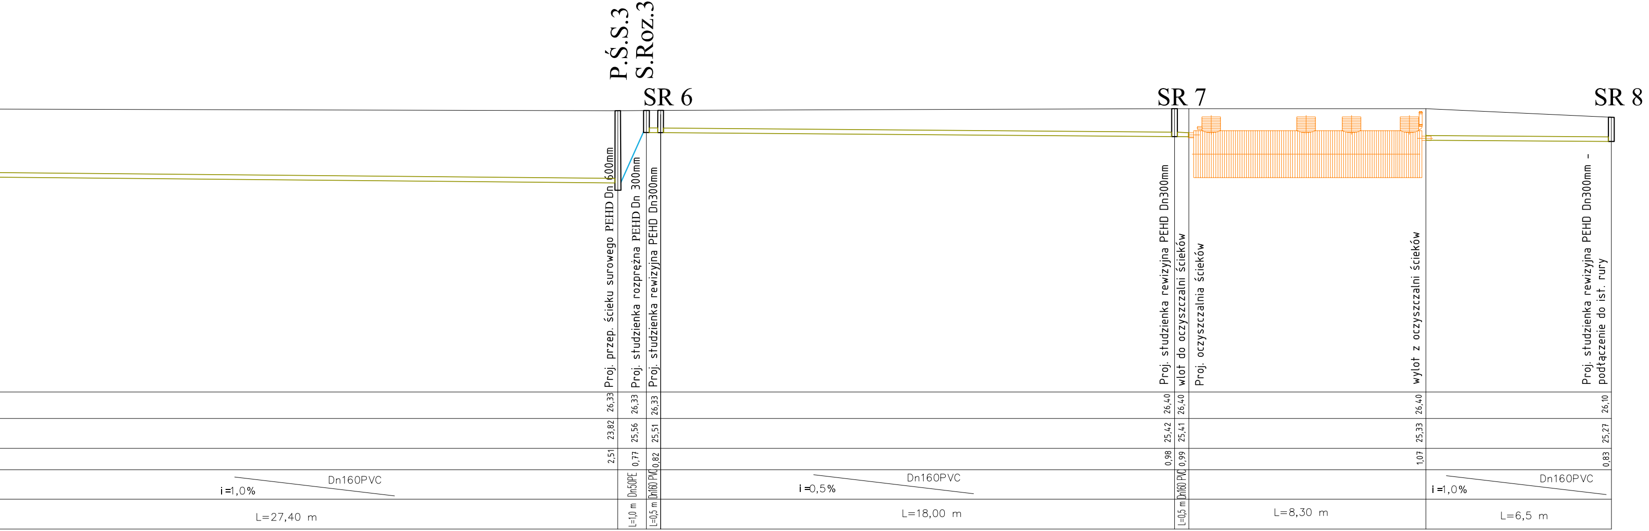ZAMAWIAJĄCY:
Urząd Gminy Sławno
ul. M. C. Skłodowskiej 9
76-100 Sławno

OBIEKT:
Oczyszczalnia ścieków
Gmina Sławno
ul. M. C. Skłodowskiej 9
76-100 Sławno

TREŚĆ PROJEKTU:
BUDOWA BIOLOGICZNEJ OCZYSZCZALNI SCIEKÓW NA POTRZEBY BUDYNKU GMINNEGO I DOMÓW PRYWATNYCH W MIEJSCOWOŚCI BOLESZEWO DZ. 199, 196/1, 195/3, GMINA SŁAWNO

SKALA:
1:1000

FAZA PROJEKTU:
PROJEKT
BUDOWLANY

TREŚĆ RYSUNKU:
PROFIL PODŁUŻNY KANAŁU SANITARNEGO I

NR RYSUNKU:
04

BRANŻA:
SANITARNA

DATA:
04. 2015 r.

BRANŻA SANITARNA: mgr inż. Jacek A. Roszczyc	**NR UPRAWNIEŃ:** PDL/0054/POOS/09	**PODPIS:**
BRANŻA ELEKTRYCZNA: ...	**NR UPRAWNIEŃ:** ...	**PODPIS:**