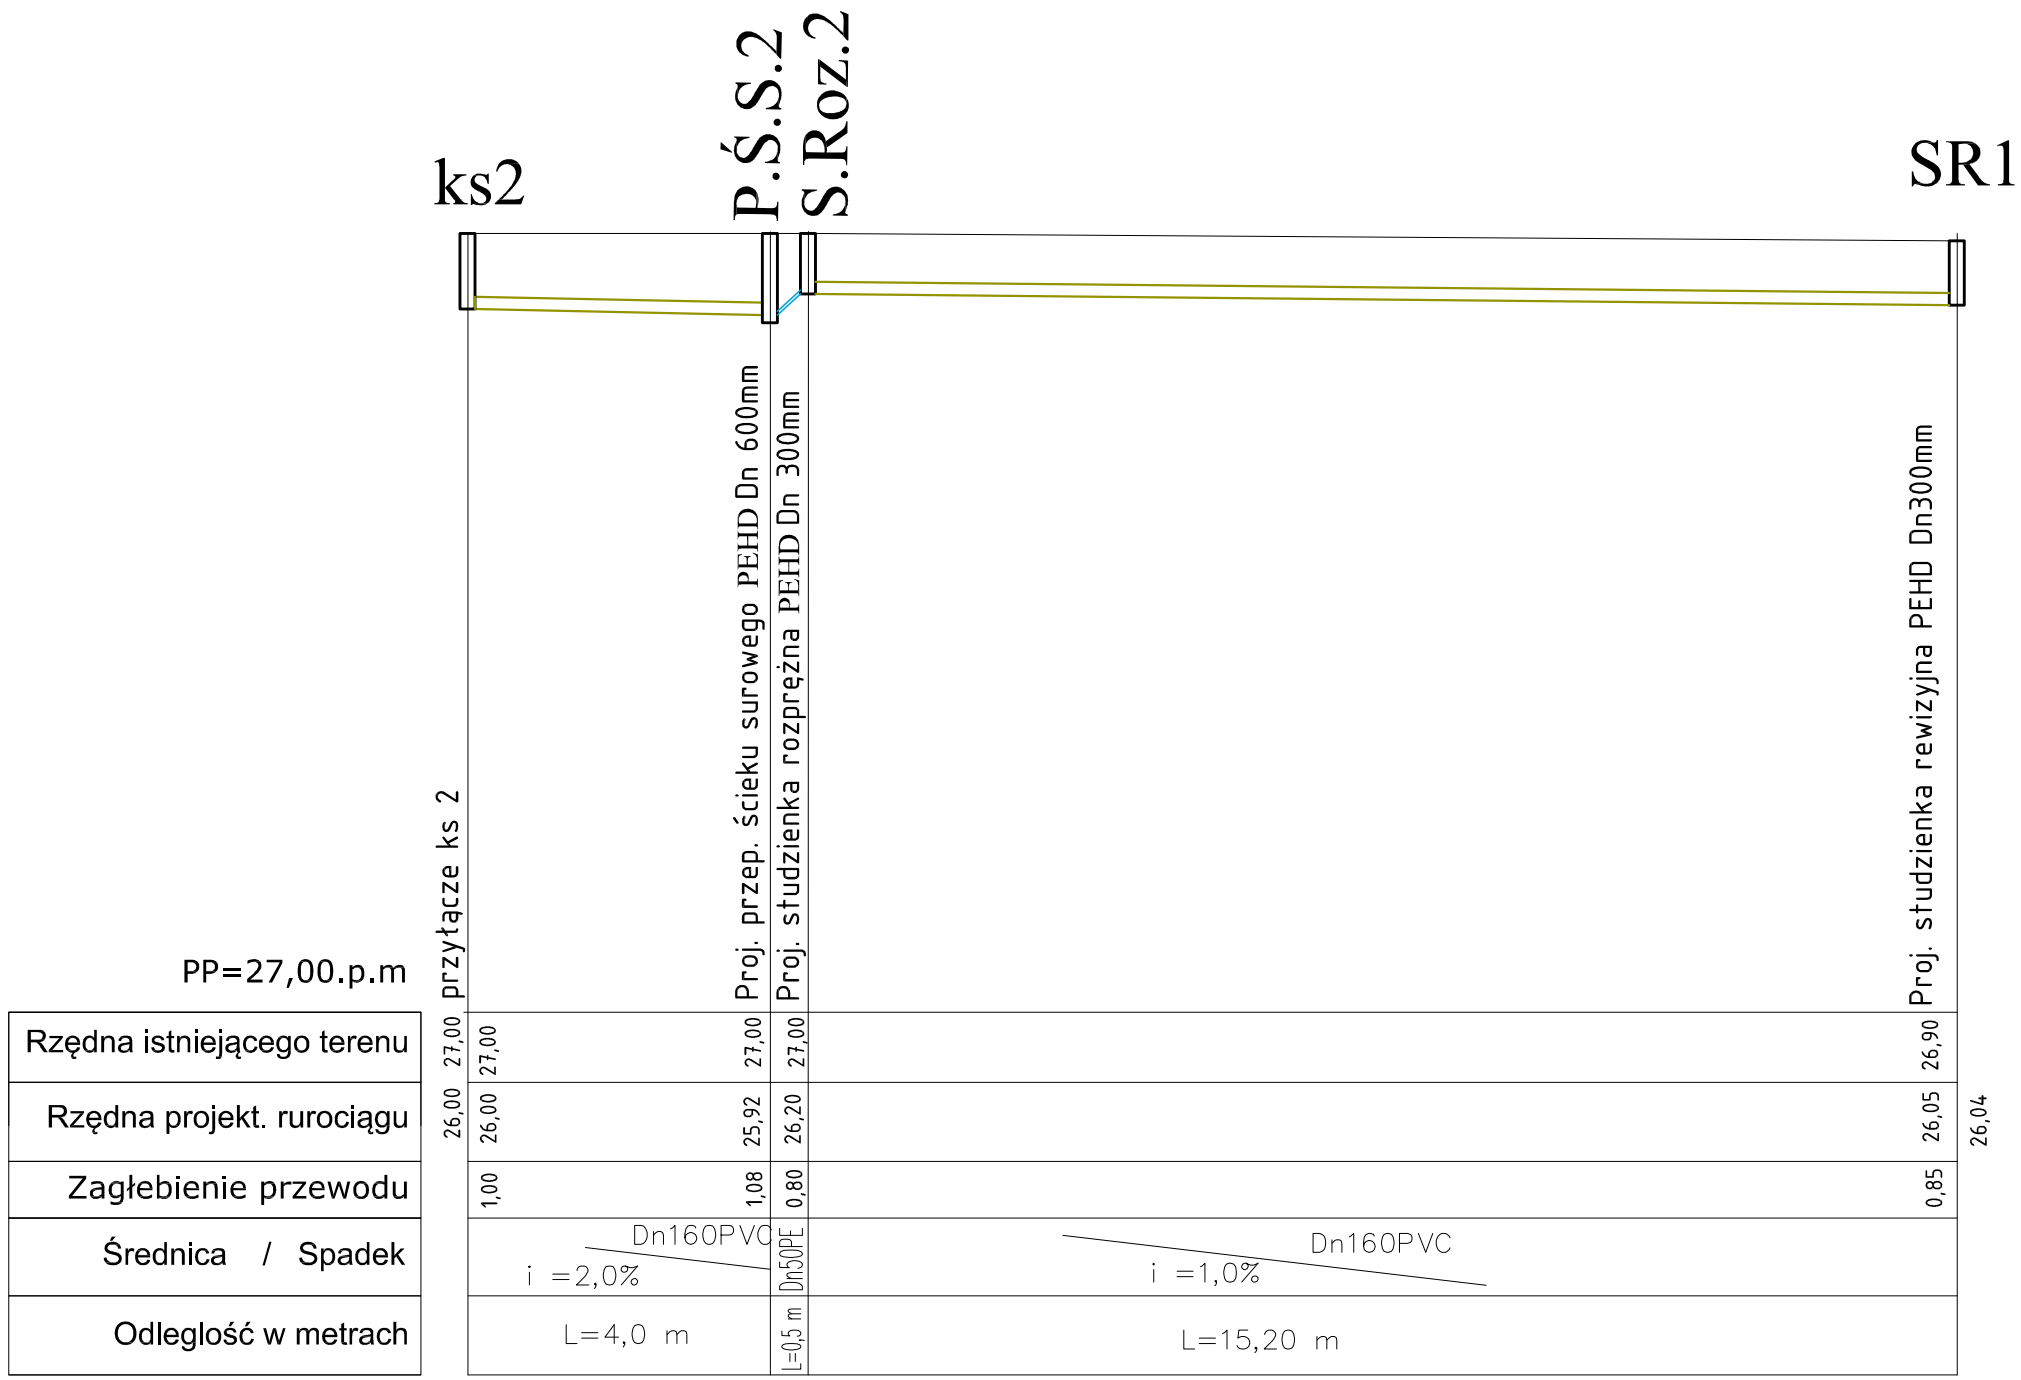

PROFIL PODUŻNY KANAŁ SANITARNY II

LEGENDA:

ks	- przyłącze
proj. kan. PVC 160	- projektowany kanał sanitarny Ø160 mm
P.Ś.S.	- przepompownia ścieku surowego
S. Roz.	- studzienka rozprężna
S.R.	- studzienka rewizyjna
kol.	- kolizja z siecią wodociągową

JEDNOSTA PROJEKTOWA:
Przedsiębiorstwo Naukowo–Techniczne GLOBAL TECHNICS
ul. Jagiellońska 9b/1
17–100Bielsk Podlaski

ZAMAWIAJĄCY:
Urząd Gminy Sławno
ul. M. C. Skłodowskiej 9
76-100 Sławno

OBIEKT:
Oczyszczalnia ścieków
Gmina Sławno
ul. M. C. Skłodowskiej 9
76-100 Sławno

TREŚĆ PROJEKTU:
BUDOWA BIOLOGICZNEJ OCZYSZCZALNI SCIEKÓW NA POTRZEBY BUDYNKU GMINNEGO I DOMÓW PRYWATNYCH W MIEJSCOWOŚCI BOLESZEWO DZ. 199, 196/1, 195/3, GMINA SŁAWNO

SKALA: 1:1000

FAZA PROJEKTU: PROJEKT BUDOWLANY

TREŚĆ RYSUNKU:
PROFIL PODŁUŻNY KANAŁU SANITARNEGO II

NR RYSUNKU: 05

BRANŻA: SANITARNA

DATA: 04. 2015 r.

BRANŻA SANITARNA: mgr inż. Jacek A. Roszczyc	**NR UPRAWNIEŃ:** PDL/0054/POOS/09	**PODPIS:**
BRANŻA ELEKTRYCZNA: ...	**NR UPRAWNIEŃ:** ...	**PODPIS:**