



PROFIL PODUŻNY KANAL SANITARNY IV

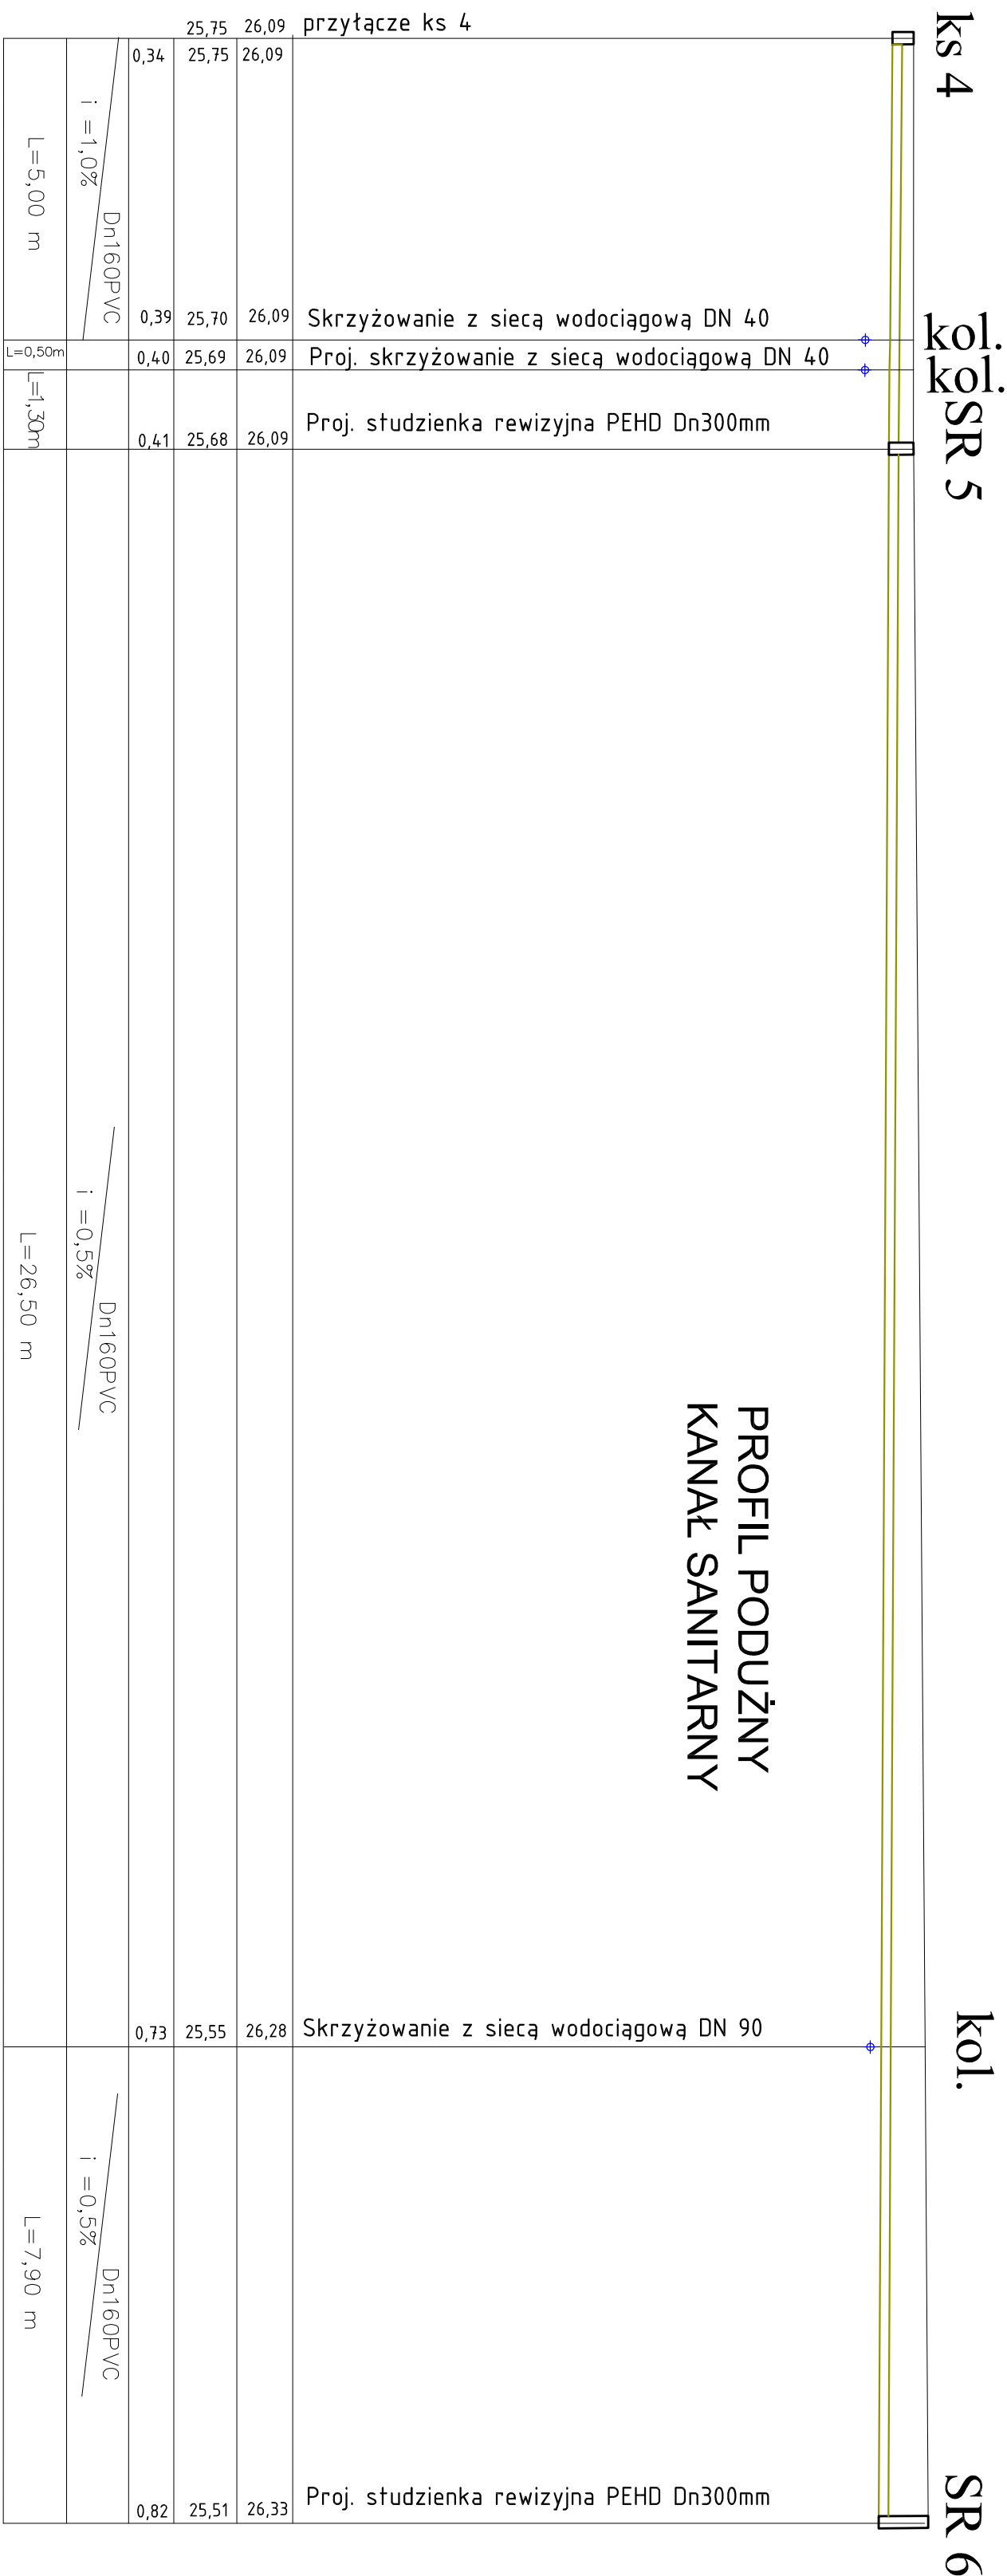

GEOLOGIA PROJEKTOWA:  Przedsiębiorstwo Naukowe i Techniczne GLOBE TECHNOS ul. Jagiellońska 9b/1 17-100 Białystok Polesie		ZAMAWIAJĄCY: Urząd Gminy Szamno ul. M. C. Skłodowskiej 9 76-100 Szamno	
TEMAT PROJEKTU: BUDOWA BIOLOGICZNEJ OCZYSZCZALNI ŚCIEKÓW NA POTRZEBY BUDYNKU GAIINIERO I DOMÓW PRYWATNYCH W MIEJSCOWOŚCI BOLESZEWO DZ. 199, 196/1, 195/3, GMINA SZAMNO TREŚĆ RYSUNKU:		OBIEKT: Oczyszczalnia ścieków Gmina Szamno ul. M. C. Skłodowskiej 9 76-100 Szamno	
PROFIL PODŁUŻNY KANAŁU SANITARNEGO IV		SKALA: 1:500	
BRAZJA: SANITARNA		FAZA PROJEKTU: PROJEKT BUDOWLANY	
DATA: 04.2015r.		NR RYSUNKU: 07	

LEGENDA:

ks	- przyłącze
proj. kan. PVC 160	- projektowany kanał sanitarny Ø160 mm
P.Ś.S.	- przepompownia ścieku surowego
S. Roz.	- studzienka rozprężna
S.R.	- studzienka rewizyjna
kol	- kółka z siecią wodociągową