

STAROSTWO POWIATOWE W SŁAWNIE, WGKKiGN  
Poświadczam się zgodność niniejszej mapy  
z oryginałem przyjętym do państwowego zasobu  
geodezyjnego i kartograficznego w dniu 2011.06.29  
i zaewidencjonowanym pod nr ZAS.637.01B-39/2011

Powiat: sławieński  
Jednostka ewidencyjna: Sławno-G 321306\_2  
Obręb: Boleszewo 0003


KOPIA MAPY ZASADNICZEJ

SKALA 1:1000

Sekcje mapy: 6.221.09.14.1; 6.221.09.09.3  
obr. Boleszewo 0003: dz. 272/1

Sławno, dnia 2013.12.18

pieczęć i podpis

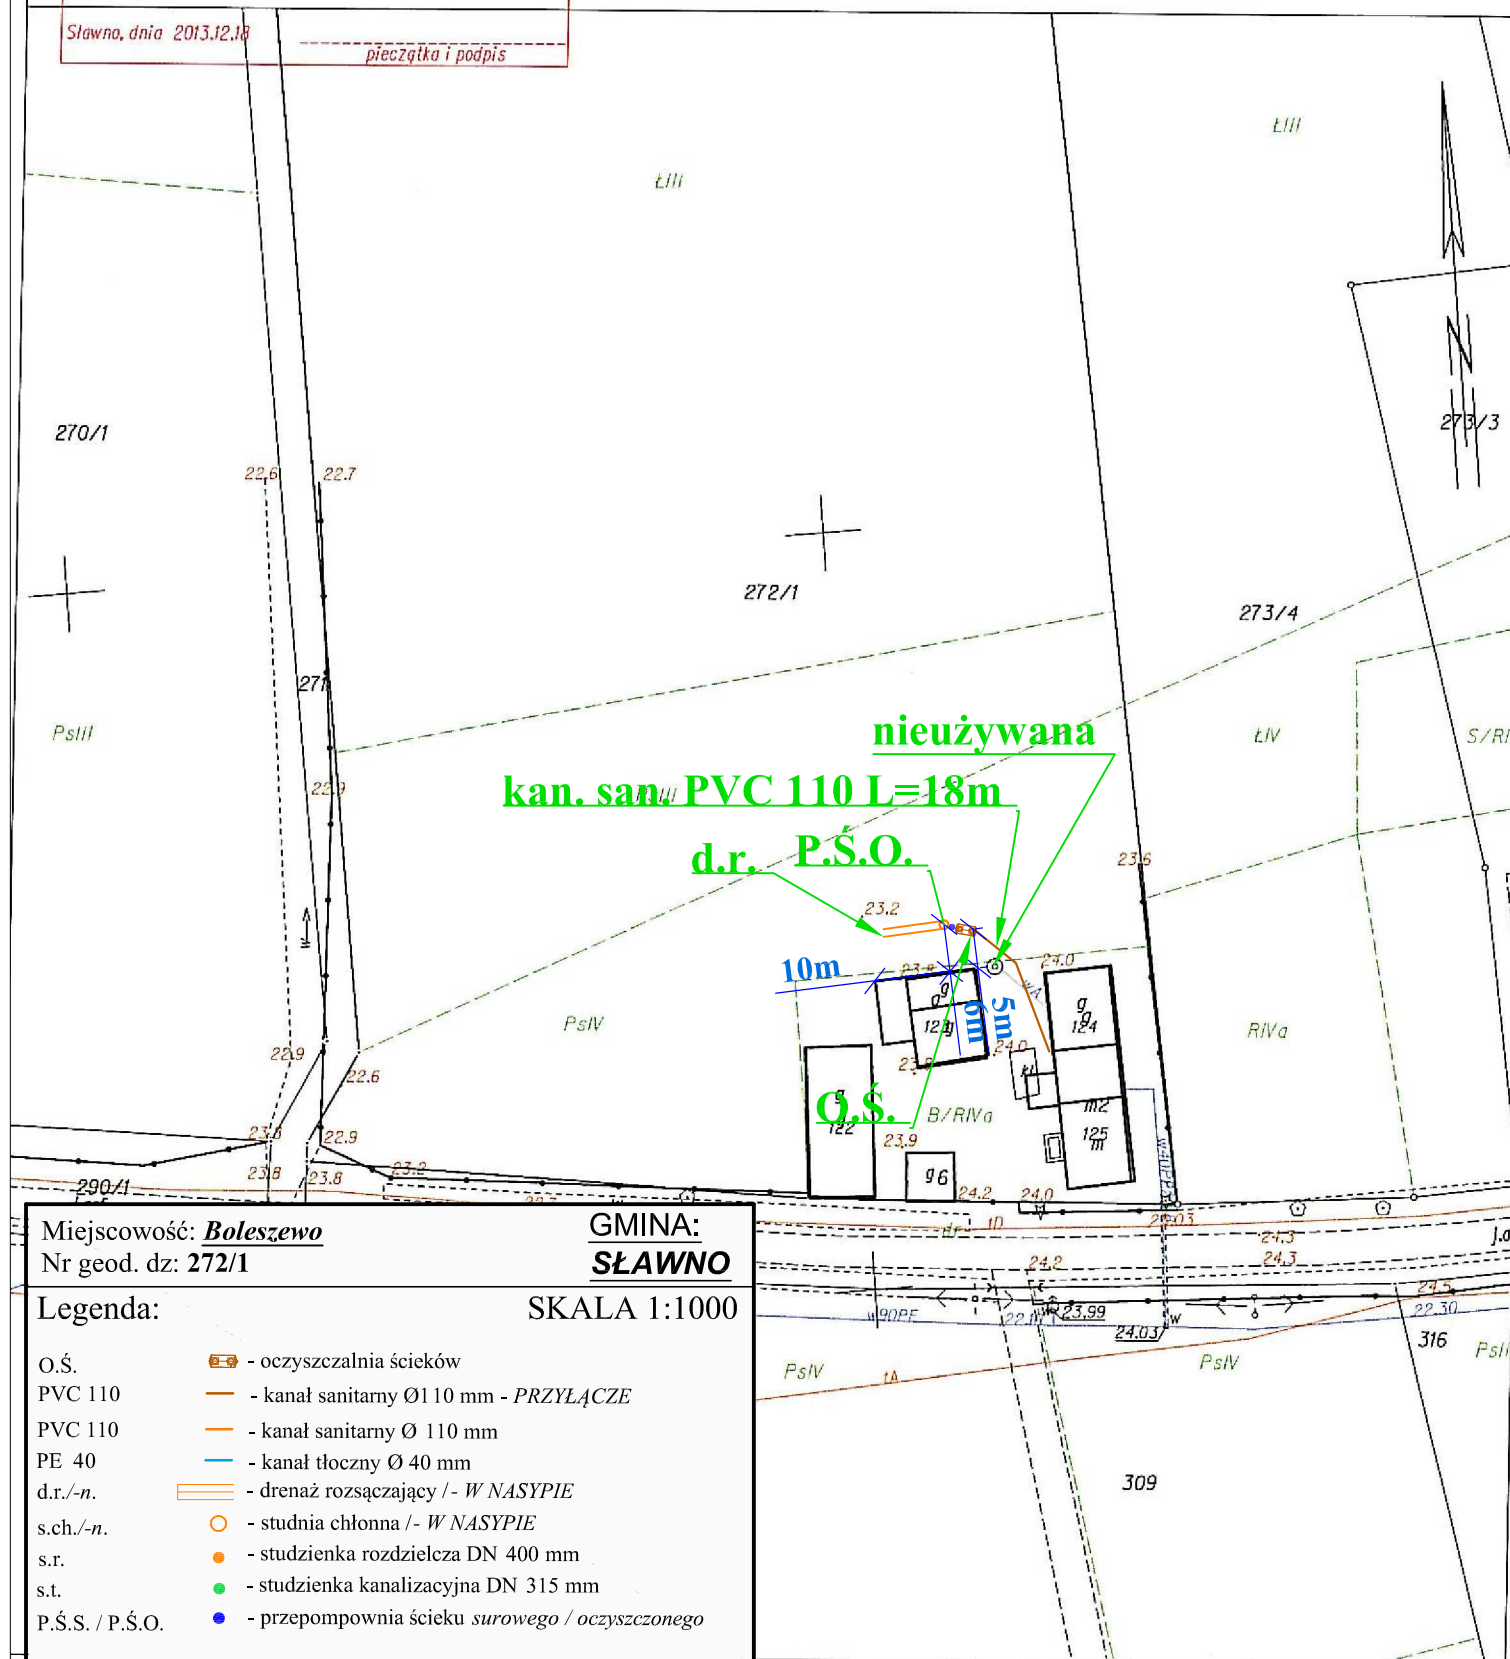

Miejscowość: **Boleszewo**

Nr geod. dz: **272/1**

GMINA:

**SŁAWNO**

SKALA 1:1000

Legenda:

- |                 |   |
|-----------------|---|
| O.Ś.            | - oczyszczalnia ścieków                         |
| PVC 110         | - kanał sanitarny Ø110 mm - PRZYŁĄCZE           |
| PVC 110         | - kanał sanitarny Ø 110 mm                      |
| PE 40           | - kanał tłoczny Ø 40 mm                         |
| d.r./-n.        | - drenaż rozsączający /- W NASYPIE              |
| s.ch./-n.       | - studnia chłonna /- W NASYPIE                  |
| s.r.            | - studzienka rozdzielcza DN 400 mm              |
| s.t.            | - studzienka kanalizacyjna DN 315 mm            |
| P.Ś.S. / P.Ś.O. | - przepompownia ścieku surowego / oczyszczonego |

BRANŻA SANITARNA:

mgr inż. Jacek Roszczyk

NR UPRAWNIEN:

PDL/0054/POOS/09

PODPIS:

Nr. kanc.: GNO.6642.1.844.2013