

STAROSTWO POWIATOWE W SŁAWNIE, WGKKiGN

Poświadczam się zgodność niniejszej mapy z oryginałem przyjętym do państwowego zasobu geodezyjnego i kartograficznego w dniu 2011.06.29 i zaewidencjonowanym pod nr ZAS.637.01B-39/2011

Niniejsza mapa nie może służyć do celów projektowych.

Reprodukowanie, rozpowszechnianie i rozporządzanie niniejszego dokumentu wymaga zezwolenia, o którym mowa w art.18 ustawy z dnia 17 maja 1989 r. Prawo geodezyjne i kartograficzne (t.j. Dz. U. z 2010r. Nr 193, poz. 1281, z późniejszymi zmianami).

up. STAROSTY

## KOPIA MAPY ZASADNICZEJ

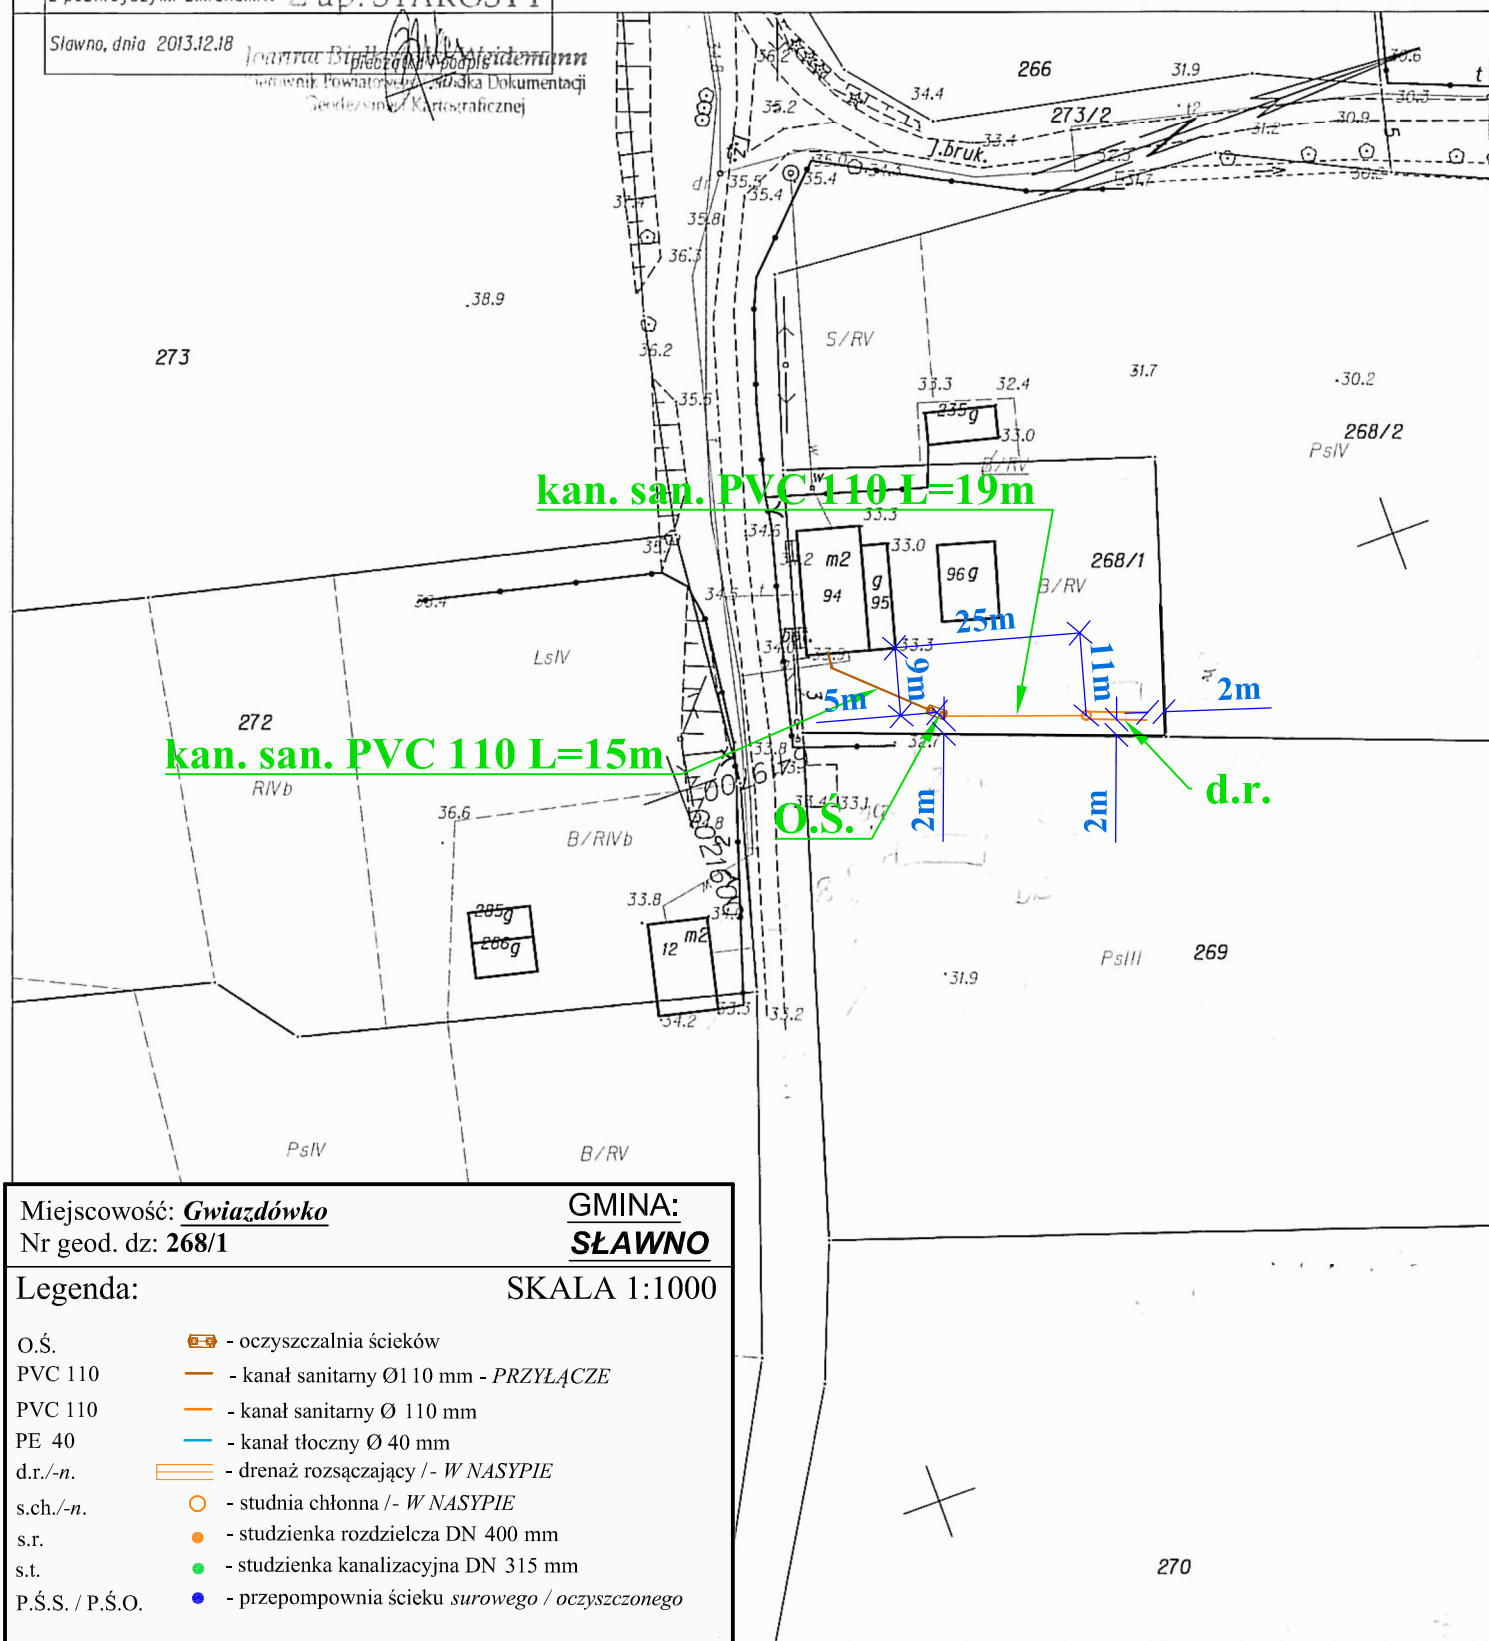
SKALA 1:1000

Sekcje mapy: 6.220.10.20.2

Gwiazdowo 0005: dz. 268/1, 269, 272

Sławno, dnia 2013.12.18

Barbara Gradzińska  
Inżynier Powiatowy  
Dziś: Słaska Dokumentacji  
Geodezyjnej i Kartograficznej

Miejscowość: GwiazdówkoNr geod. dz: 268/1

GMINA:

SŁAWNO

Legenda:

SKALA 1:1000

- O.Ś. - oczyszczalnia ścieków  
 PVC 110 - kanał sanitarny Ø110 mm - PRZYŁĄCZE  
 PVC 110 - kanał sanitarny Ø 110 mm  
 PE 40 - kanał tłoczny Ø 40 mm  
 d.r./-n. - drenaż rozsączający /- W NASYPIE  
 s.ch./-n. - studnia chłonna /- W NASYPIE  
 s.r. - studzienka rozdzielcza DN 400 mm  
 s.t. - studzienka kanalizacyjna DN 315 mm  
 P.Ś.S. / P.Ś.O. - przepompownia ścieku surowego / oczyszczonego

BRANŻA SANITARNA:

mgr inż. Jacek Roszczyk

NR UPRAWNIENI:

PDL/0054/POOS/09

PODPIS:

Sporządziła: Barbara Gradzińska

Nr. kanc.: GNO.6642.1.844.2013