

STAROSTWO POWIATOWE W SŁAWNIE, WGKKiGN
Poświadcza się zgodność niniejszej mapy
z oryginałem przyjętym do państwowego zasobu
geodezyjnego i kartograficznego w dniu 2011.06.29
i zaawidencjonowanym pod nr ZAS.637.01B-39/2011

Niniejsza mapa nie może służyć do celów projektowych.

Reprodukowanie, rozpowszechnianie i rozporządzanie
niniejszego dokumentu wymaga zezwolenia, o którym mowa
w art.18 ustawy z dnia 17 maja 1989 r. Prawo geodezyjne
i kartograficzne (t.j. Dz. U. z 2010r. Nr 193, poz. 1247
z późniejszymi zmianami).

up. STAROSTY

Sławno, dnia 2013.12.18

Janina Bielecka
Przewodnicząca Komisji
Gminnej Powiatowej
Kartograficznej


Powiat: sławieński
Jednostka ewidencyjna: Sławno-G 321306_2
Obręb: Gwiazdowo 0005

KOPIA MAPY ZASADNICZEJ

SKALA 1:1000

Sekcje mapy: 6.220.10.20.2

Obręb: Gwiazdowo 0005: dz. 268/1, 269, 272

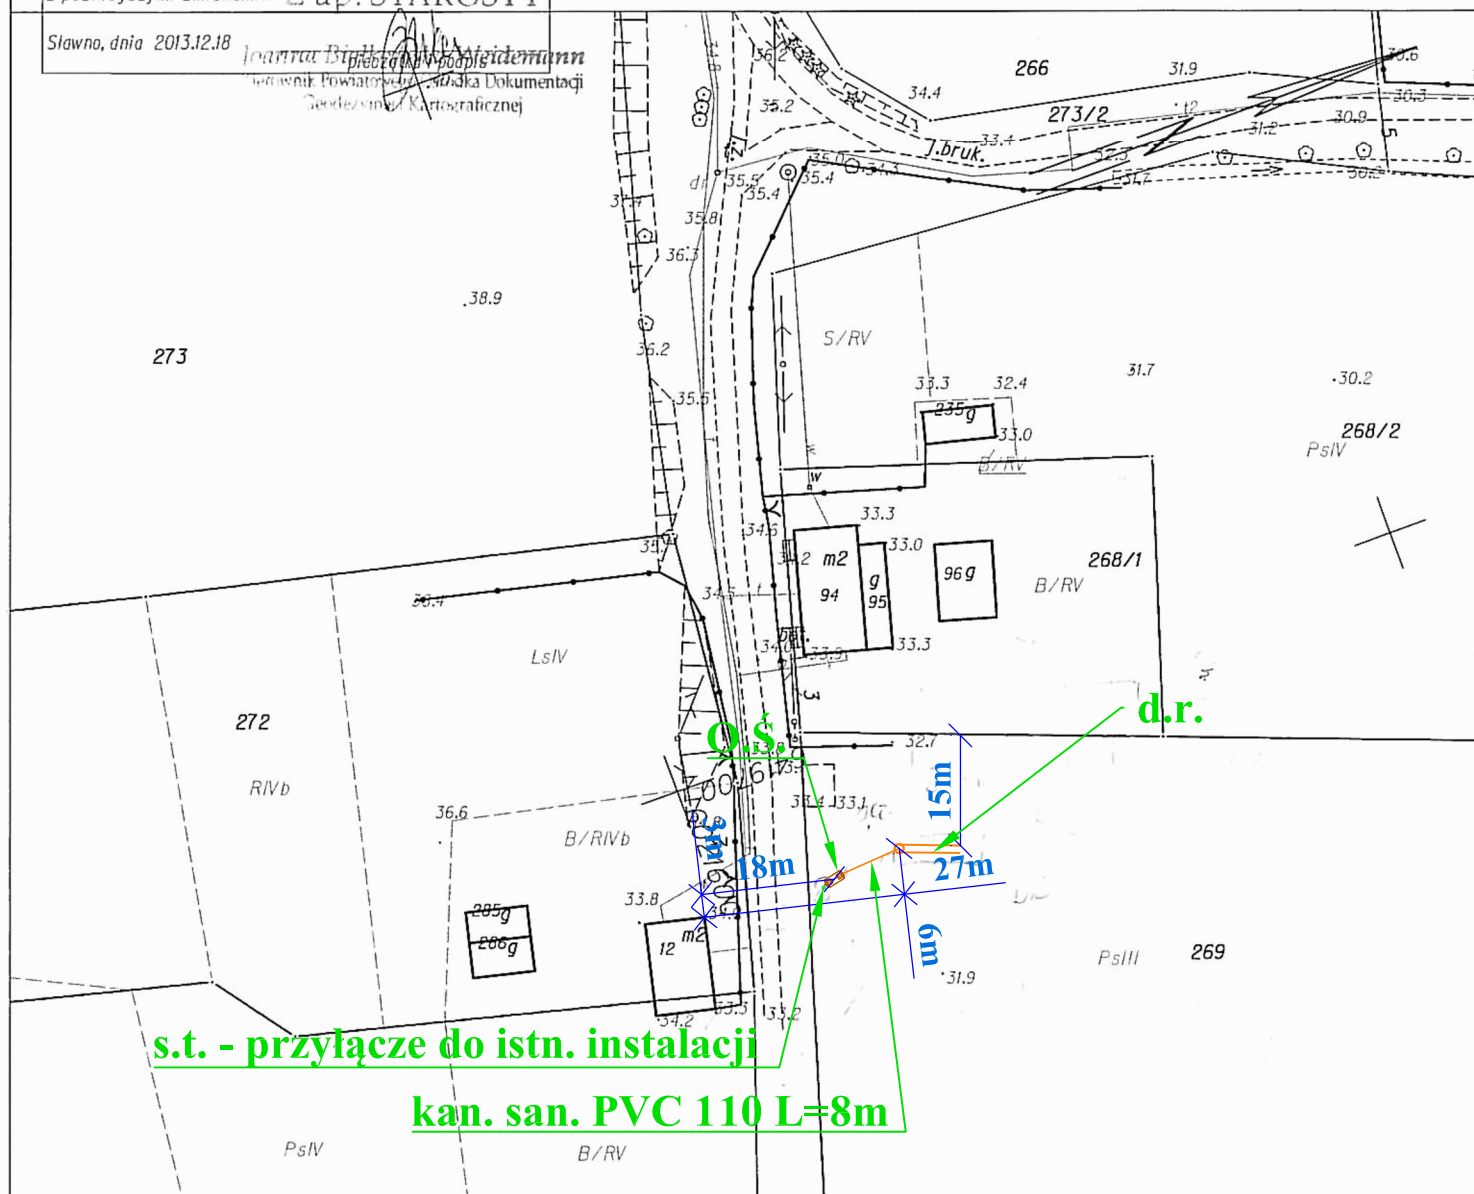

Miejscowość: Gwiazdówko

Nr geod. dz: 269

GMINA:

SŁAWNO

Legenda:

SKALA 1:1000

- | | | |
|-----------------|--|---|
| O.Ś. | | - oczyszczalnia ścieków |
| PVC 110 | | - kanał sanitarny Ø110 mm - PRZYŁĄCZE |
| PVC 110 | | - kanał sanitarny Ø 110 mm |
| PE 40 | | - kanał tłoczny Ø 40 mm |
| d.r./-n. | | - drenaż rozsączający /- W NASYPIE |
| s.ch./-n. | | - studnia chłonna /- W NASYPIE |
| s.r. | | - studzienka rozdzielcza DN 400 mm |
| s.t. | | - studzienka kanalizacyjna DN 315 mm |
| P.Ś.S. / P.Ś.O. | | - przepompownia ścieku surowego / oczyszczonego |

BRANŻA SANITARNA:
mgr inż. Jacek Roszczyk

NR UPRAWNIEN:
PDL/0054/POOS/09

PODPIS:

Nr. kanc.:GNO.6642.1.844.2013