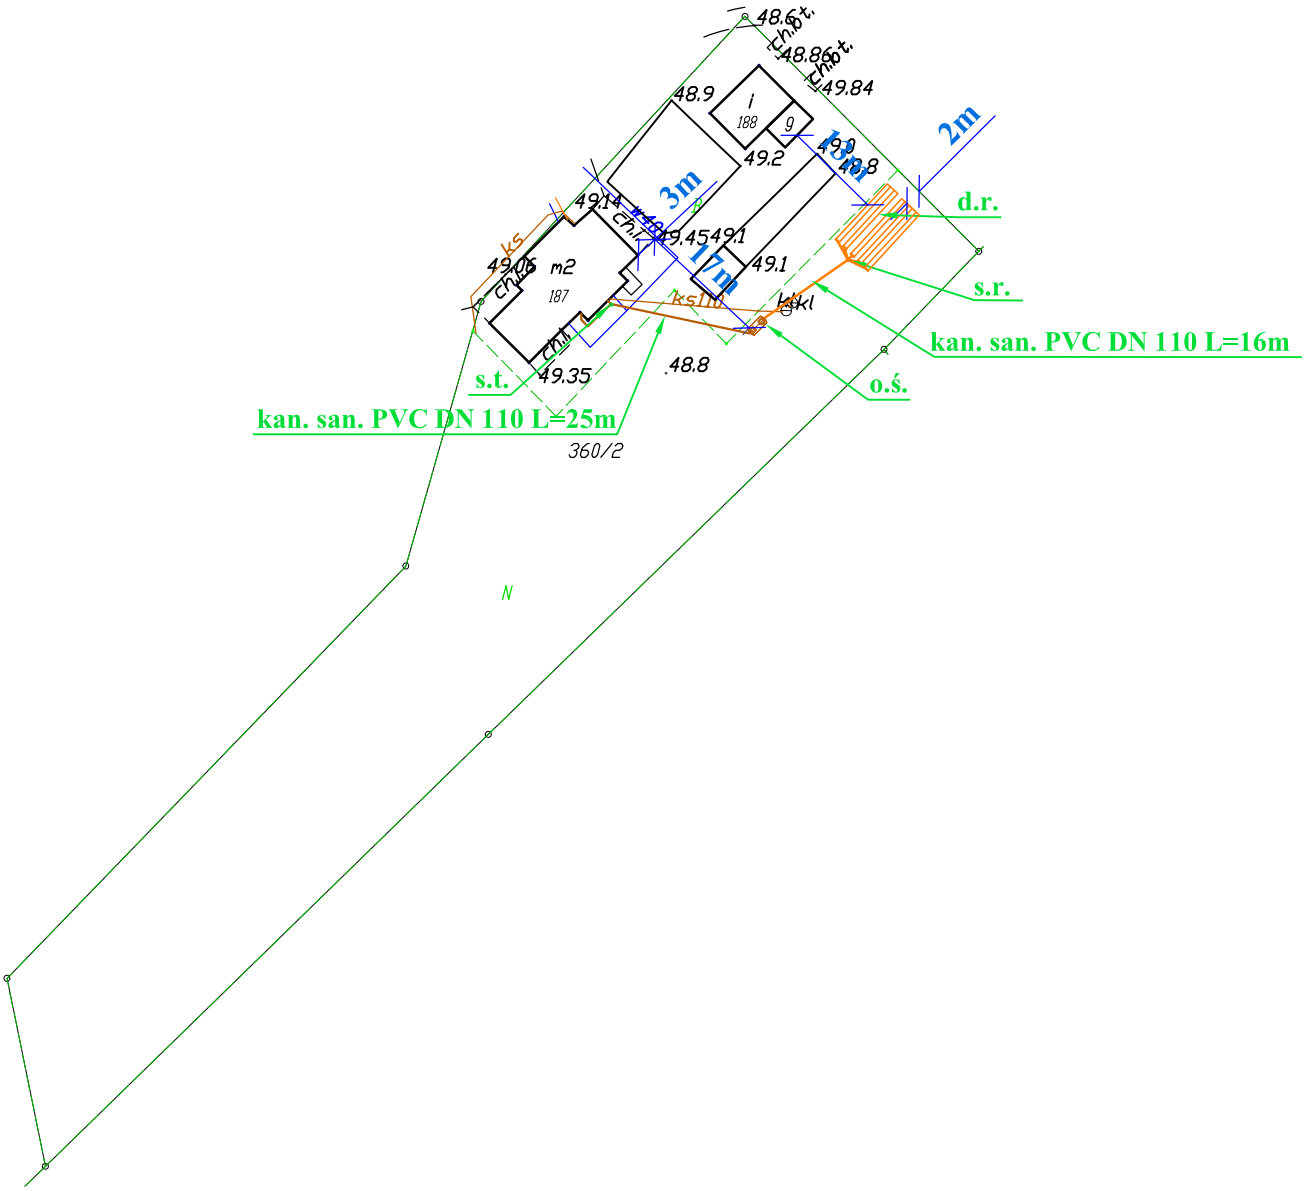

Miejscowość: ***Łętowo***
Nr geod. dz: ***360/2***

GMINA:
SŁAWNO

Legenda: SKALA 1:1000

O.Ś.	- oczyszczalnia ścieków
PVC 110	- kanał sanitarny Ø110 mm - *PRZYŁĄCZE*
PVC 110	- kanał sanitarny Ø 110 mm
PE 40	- kanał tłoczny Ø 40 mm
d.r./-*n*.	- drenaż rozsączający /- *W NASYPIE*
s.ch./-*n*.	- studnia chłonna /- *W NASYPIE*
s.r.	- studzienka rozdzielcza DN 400 mm
s.t.	- studzienka kanalizacyjna DN 315 mm
P.Ś.S. / P.Ś.O.	- przepompownia ścieku *surowego / oczyszczonego*

BRANŻA SANITARNA:	NR UPRAWNIEŃ:	PODPIS:
mgr inż. Jacek Roszczyc	PDL/0054/POOS/09	