

STAROSTWO POWIATOWE W SŁAWNIE, WGKKiGN  
Poświadcza się zgodność niniejszej mapy  
z oryginałem przyjętym do państwowego zasobu  
geodezyjnego i kartograficznego w dniu 2011.06.29  
i zaewidencjonowanym pod nr ZAS.637.01B-39/2011

Województwo: zachodniopomorskie  
Powiat: sławieński  
Jednostka ewidencyjna: Sławno-G 321306\_2  
Obręb: Noskowo 0009

Niniejsza mapa nie może służyć do celów projektowych

Reprodukowanie, rozpowszechnianie i rozprowadzanie  
niniejszego dokumentu wymaga zezwolenia, o którym mowa  
w art.18 ustawy z dnia 17 maja 1989 r. Prawo geodezyjne  
i kartograficzne (t.j. Dz. U. z 2010r. Nr 193, poz. 1287  
z późniejszymi zmianami).

Sławno, dnia 2013.12.19

UD. STAROSTY  
pieczęć i podpis

KOPIA MAPY ZASADNICZEJ

SKALA 1:500

obr. Noskowo 0009: dz. 204

Sekcje mapy: 6.221.11.02.1.3; 6.221.11.02.1.4

Miejscowość: Noskowo  
Nr geod. dz.: **204**

GMINA:  
**SŁAWNO**

Legenda:

SKALA 1:500

- |                 |   |
|-----------------|---|
| O.Ś.            | - oczyszczalnia ścieków                         |
| PVC 110         | - kanał sanitarny Ø110 mm - PRZYŁĄCZE           |
| PVC 110         | - kanał sanitarny Ø 110 mm                      |
| PE 40           | - kanał tłoczny Ø 40 mm                         |
| d.r./-n.        | - drenaż rozsączający /- W NASYPIE              |
| s.ch./-n.       | - studnia chłonna /- W NASYPIE                  |
| s.r.            | - studzienka rozdzielcza DN 400 mm              |
| s.t.            | - studzienka kanalizacyjna DN 315 mm            |
| P.Ś.S. / P.Ś.O. | - przepompownia ścieku surowego / oczyszczonego |


BRANŻA SANITARNA:

mgr inż. Jacek Roszczyc

NR UPRAWNIEN:

PDL/0054/P00S/09

PODPIS:

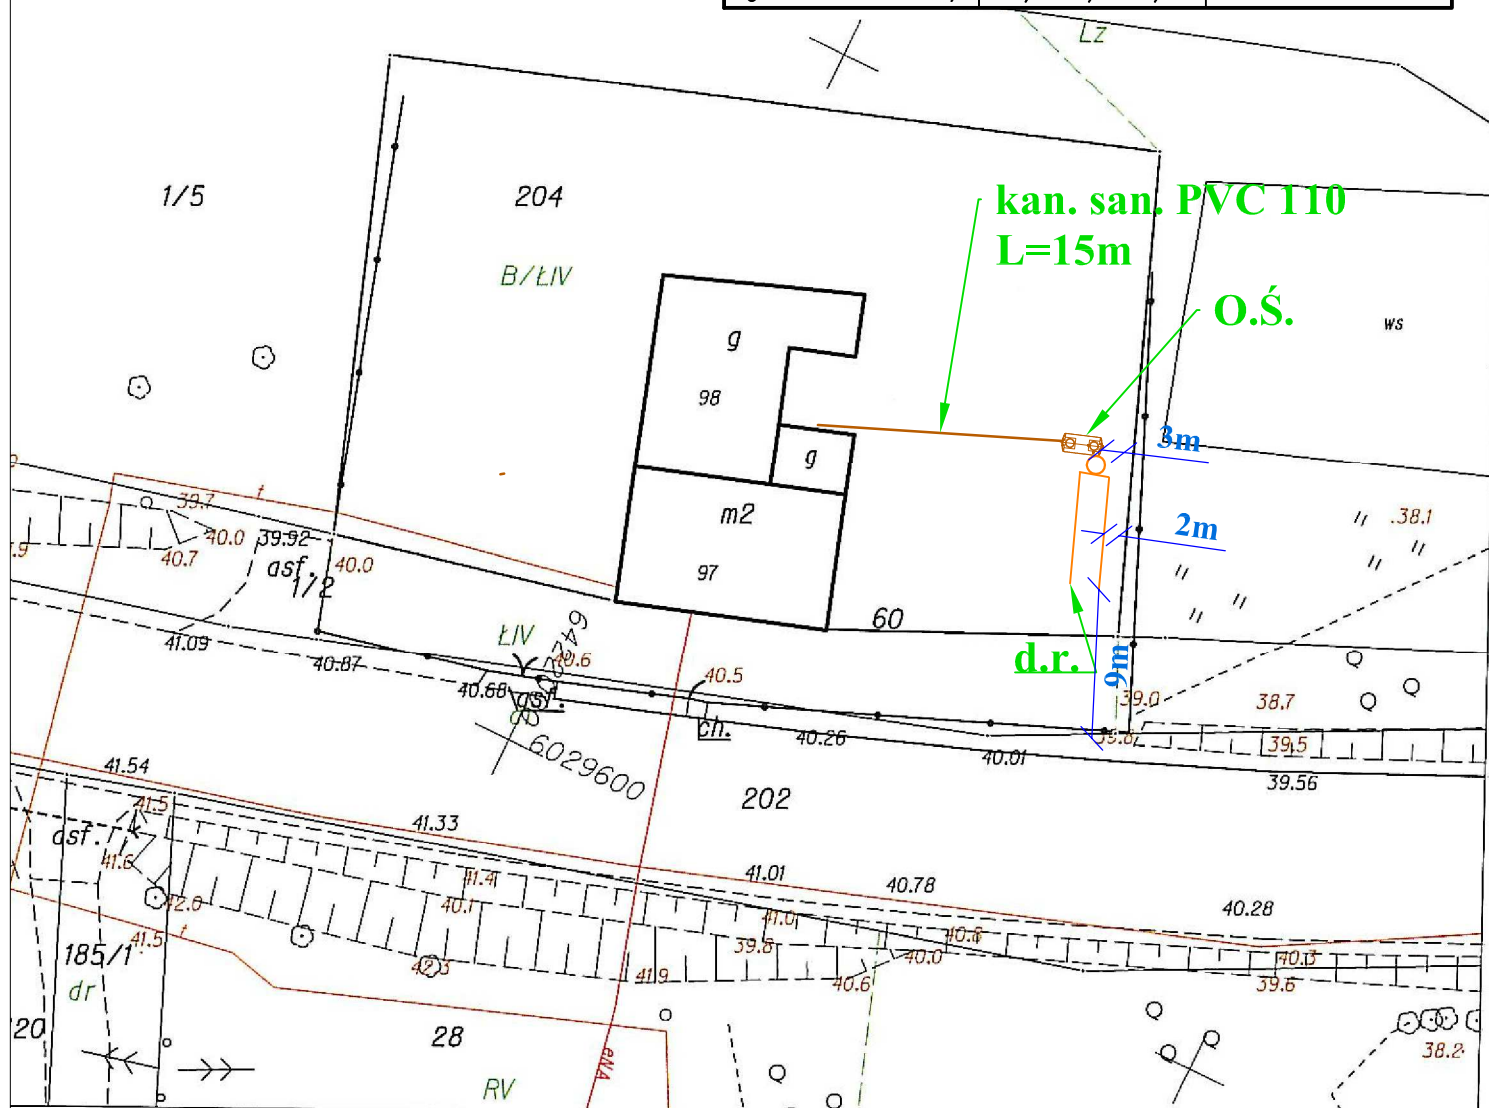

Sławno dn. 2013-12-19  
Sporządziła: Barbara Gradzińska  
Nr. kanc.: GNO.6642.1.844.2013