

KOPIA MAPY ZASADNICZEJ

SKALA 1:1000
Sekcje mapy: 6.221.09.24.2
obr. Rzyszczewo 0012: dz. 33/1

STAROSTWO POWIATOWE W SŁAWNIE, WGKKiGN


Poświadczam się zgodność niniejszej mapy z oryginałem przyjętym do państwowego zasobu geodezyjnego i kartograficznego w dniu 2011.06.29 i zaewidencjonowanym pod nr ZAS.637.01B-39/2011

Niniejsza mapa nie może służyć do celów projektowych.

Reprodukowanie, rozpowszechnianie i rozporządzanie niniejszego dokumentu wymaga zezwolenia, o którym mowa w art.18 ustawy z dnia 17 maja 1989 r. Prawo geodezyjne i kartograficzne (t.j. Dz. U. z 2010r. Nr 193, poz. 1287 z późniejszymi zmianami).

Sławno, dnia 2013.12.18

[Podpis]
Podinspektor w Wydziale Katastru i Gospodarki Nieruchomościami

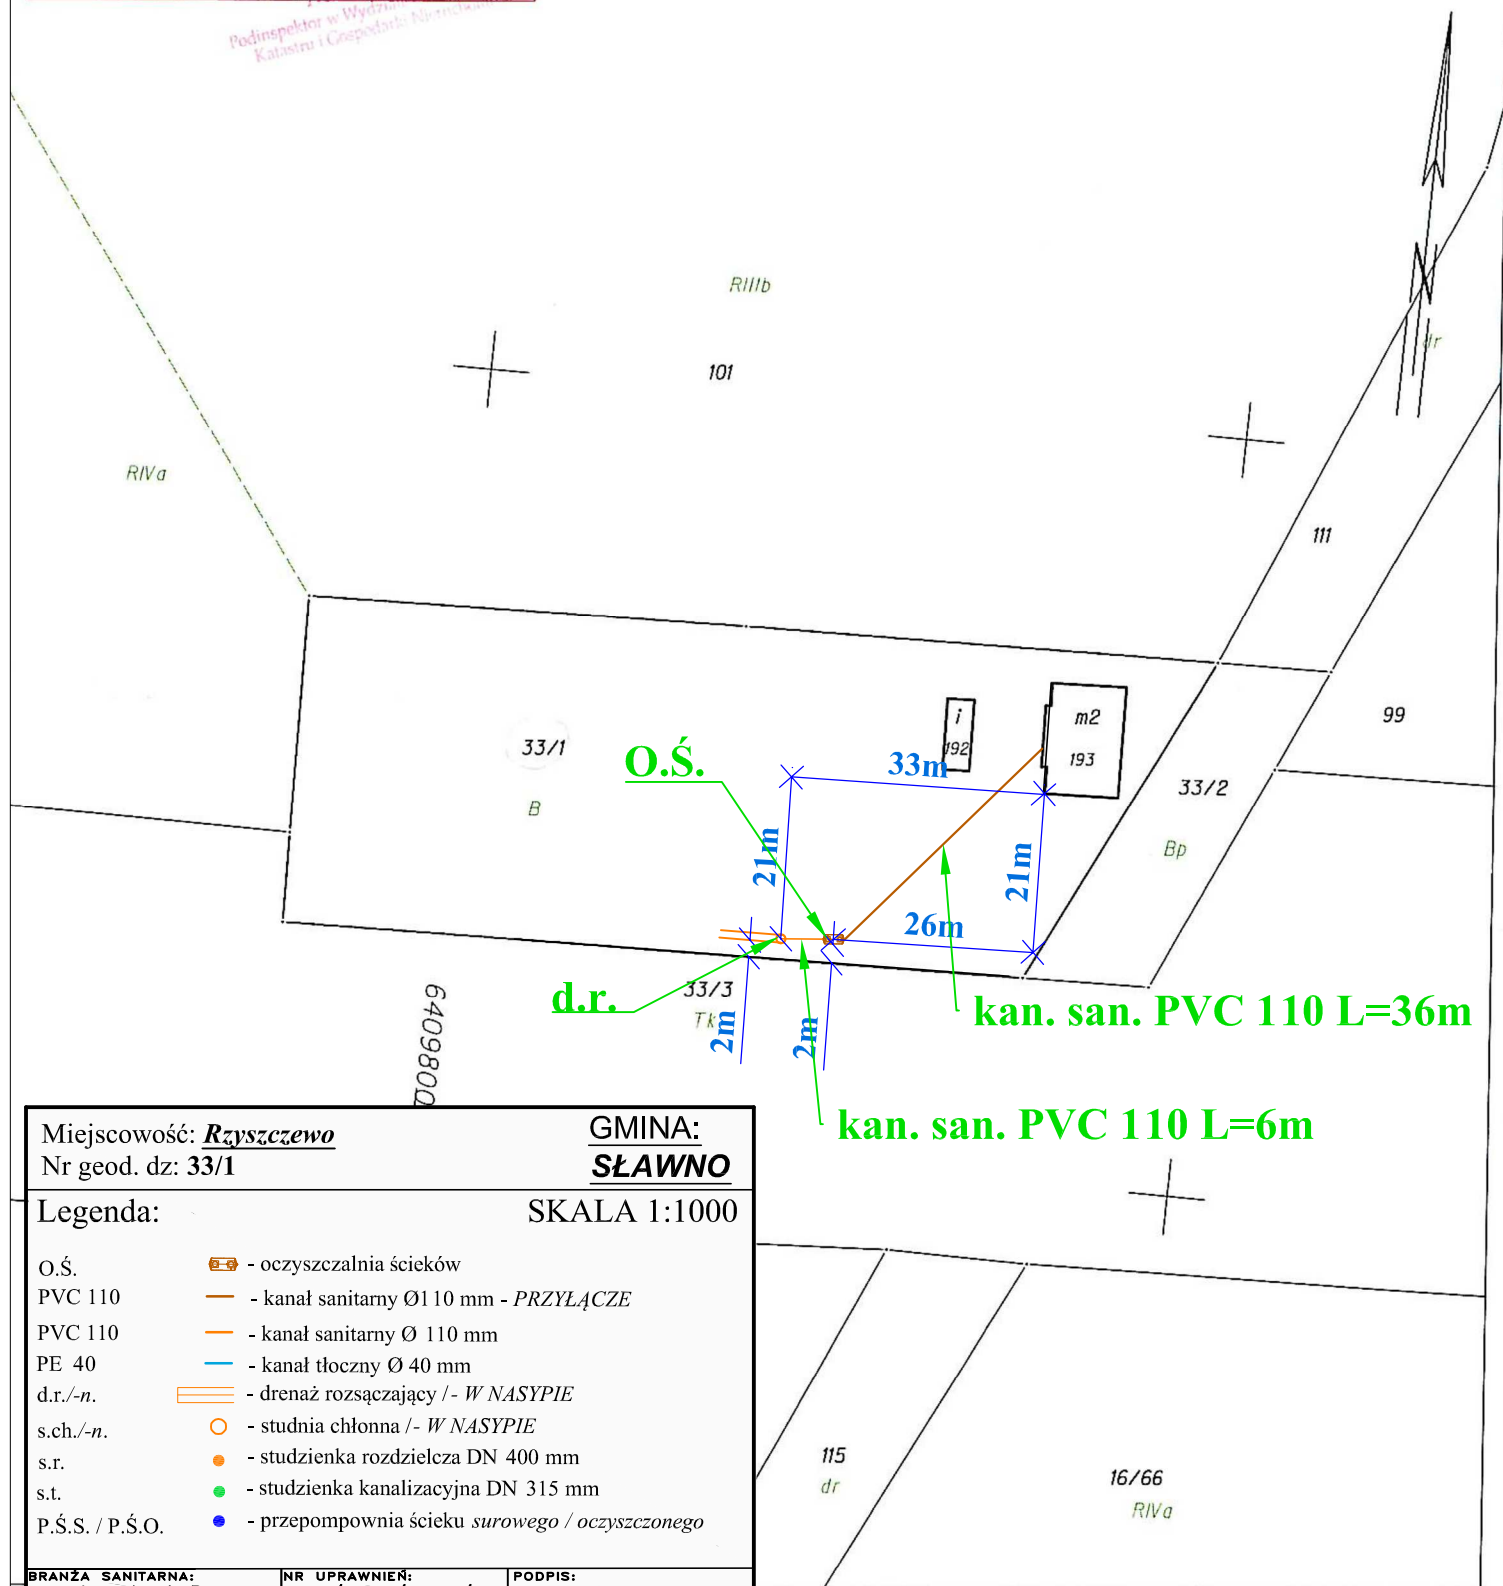

Miejscowość: **Rzyszczewo**

Nr geod. dz: **33/1**

GMINA:

SŁAWNO

Legenda:

SKALA 1:1000

- | | |
|-----------------|---|
| O.Ś. | - oczyszczalnia ścieków |
| PVC 110 | - kanał sanitarny Ø110 mm - PRZYŁĄCZE |
| PVC 110 | - kanał sanitarny Ø 110 mm |
| PE 40 | - kanał tłoczny Ø 40 mm |
| d.r./-n. | - drenaż rozsączający /- W NASYPIE |
| s.ch./-n. | - studnia chłonna /- W NASYPIE |
| s.r. | - studzienka rozdzielcza DN 400 mm |
| s.t. | - studzienka kanalizacyjna DN 315 mm |
| P.Ś.S. / P.Ś.O. | - przepompownia ścieku surowego / oczyszczonego |

BRANŻA SANITARNA:

mgr inż. Jacek Roszczyk

NR UPRAWNIEN:

PDL/0054/POOS/09

PODPIS:

Sławno dn. 2013.12.18

Sporządził(a): Barbara Gradzińska

Nr. kanc.: GNO.6642.1.844.2013