


Powiat: sławieński
Jednostka ewidencyjna: Sławno-G 321306_2
Obręb: Rzyszczewo 0012

KOPIA MAPY ZASADNICZEJ

SKALA 1:1000
Seksja mapy: 6.220.09.03.1
pr. Rzyszczewo 0012; dz. 71/2

— up. S ~~AR~~OST

Waldemar Weidemann
 Instytut Powiatowego Ośrodka Dokumentacji
 i Geodezji Kartograficznej

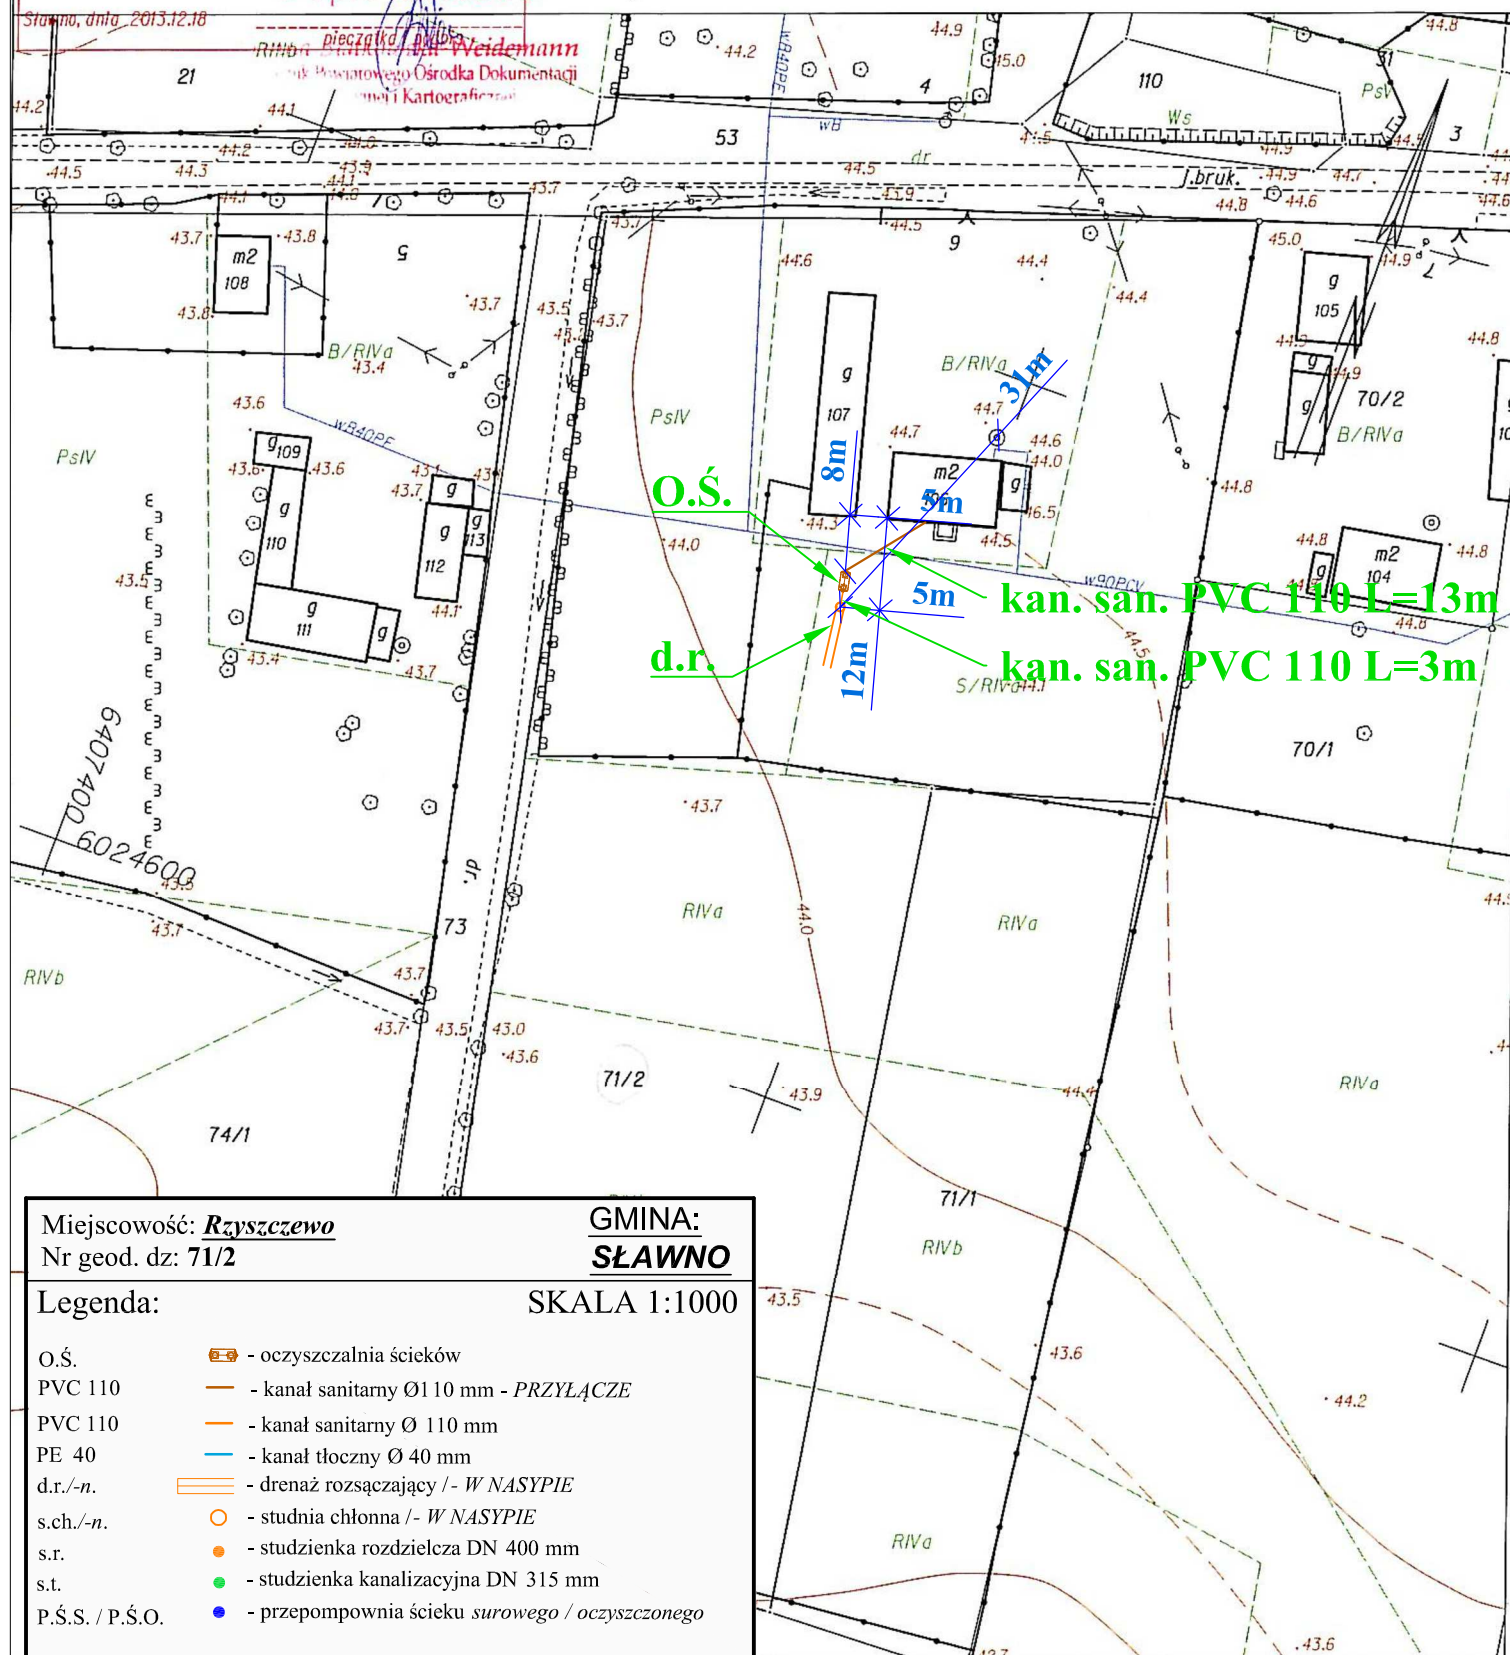

GMINA:

SŁAWNO

SKALA 1:1000



 - oczyszczalnia ścieków

— - kanał sanitarny Ø110 mm - PRZYŁĄCZE

— - kanał sanitarny Ø 110 mm

— - kanał tłoczny Ø 40 mm

— - drenaż rozsączający /- *W NASYPIE*

○ - studnia chłonna /- *W NASYPIE*

- - studzienka rozdzielcza DN 400 mm

- - studzienka kanalizacyjna DN 315 mm

- - przepompownia ścieku *surowego / oczyszczonego*

NR UPRAWNIEN:

PDL/0054/POOS/09

PODPIS:

Sporządził(a): Barbara Gradzińska
Nr. kanc.: GNO.6642.1.844.2013