

STAROSTWO POWIATOWE W SŁAWNIE, WGKKiGN
Poświadczą się zgodność niniejszej mapy
z oryginałem przyjętym do państwowego zasobu
geodezyjnego i kartograficznego w dniu 2011.06.29
i zaewidencjonowanym pod nr ZAS.637.01B-39/2011

Niniejsza mapa nie może służyć do celów projektowych.

Reprodukowanie, rozpowszechnianie i rozporządzanie
niniejszego dokumentu wymaga zezwolenia, o którym mowa
w art.18 ustawy z dnia 17 maja 1989 r. Prawo geodezyjne
i kartograficzne (t.j. Dz. U. z 2010r., poz. 1287
z późniejszymi zmianami).

Zup. STAROSTY

Sławno, dnia 2013.12.18 44.2

44.4

przebiegł. Kanału

Jolanta Budka-Wojcik
Kierownik Powiatowego Zespołu Dokumentacji
Geodezyjnej i Kartograficznej

KOPIA MAPY ZASADNICZEJ

SKALA 1:1000

Sekcje mapy: 6.220.09.03.1


obr. Rzyszczewo 0012: dz. 74/1

województwo: zachodniopomorskie

Powiat: sławieński

Jednostka ewidencyjna: Sławno-G 321306_2

Obręb: Rzyszczewo 0012

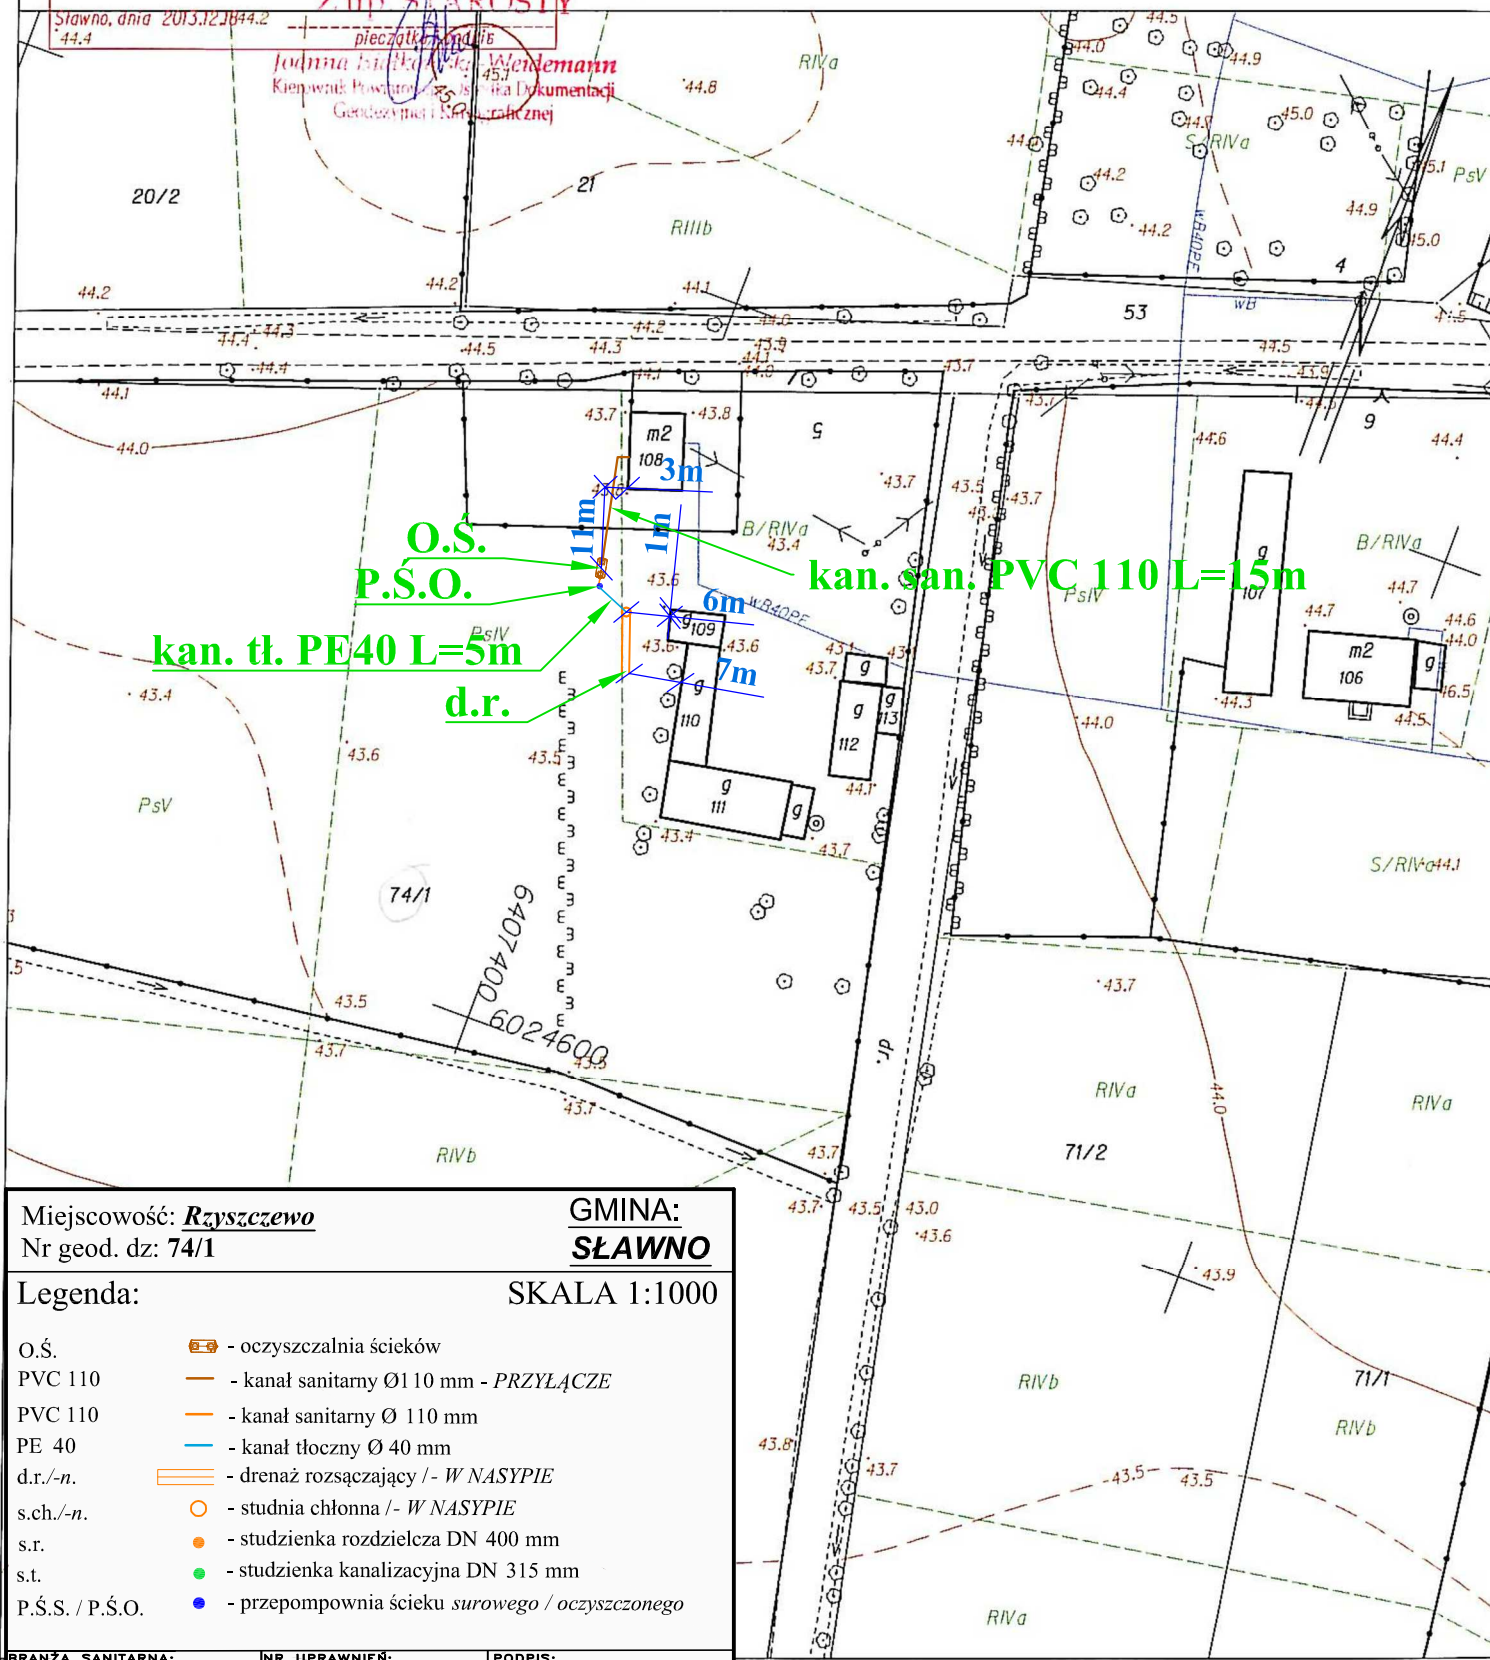

Miejscowość: **Rzyszczewo**

Nr geod. dz: **74/1**

GMINA:

SŁAWNO

Legenda:

SKALA 1:1000

- | | |
|-----------------|---|
| O.S. | - oczyszczalnia ścieków |
| PVC 110 | - kanał sanitarny Ø110 mm - PRZYŁĄCZE |
| PVC 110 | - kanał sanitarny Ø 110 mm |
| PE 40 | - kanał tłoczny Ø 40 mm |
| d.r./-n. | - drenaż rozsączający /- W NASYPIE |
| s.ch./-n. | - studnia chłonna /- W NASYPIE |
| s.r. | - studzienka rozdzielcza DN 400 mm |
| s.t. | - studzienka kanalizacyjna DN 315 mm |
| P.S.S. / P.S.O. | - przepompownia ścieku surowego / oczyszczonego |

BRANŻA SANITARNA:

mgr inż. Jacek Roszczyk

NR UPRAWNIENI:

PDL/0054/POOS/09

PODPIS:

Sporządził(a): Barbara Gradzińska
Nr. kanc.: GNO.6642.1.844.2013