

Miejscowość: **Boleszewo**
Nr geod. dz: **152/1**

GMINA:
SŁAWNO

Legenda:


SKALA 1:1000

- | | |
|-----------------|---|
| O.Ś. |  - oczyszczalnia ścieków |
| PVC 110 |  - kanał sanitarny Ø110 mm - PRZYŁĄCZE |
| PVC 110 |  - kanał sanitarny Ø110 mm |
| PE 40 |  - kanał tłoczny Ø40 mm |
| d.r./-n. |  - drenaż rozsączający - W NASTYPIE |
| s.ch./-n. |  - studnia chłonna - W NASTYPIE |
| s.r. |  - studzienka rozdzielcza DN 400 mm |
| s.ł. |  - studzienka kanalizacyjna DN 315 mm |
| P.Ś.S. / P.Ś.O. |  - przepompownia ścieku surowego / oczyszczonego |

BRANŻA SANITARNA:
mgr Inż. Jacek Roszczyk

NR UPRAWNIENI:
PDL/0054/POOS/09

PODPIS:

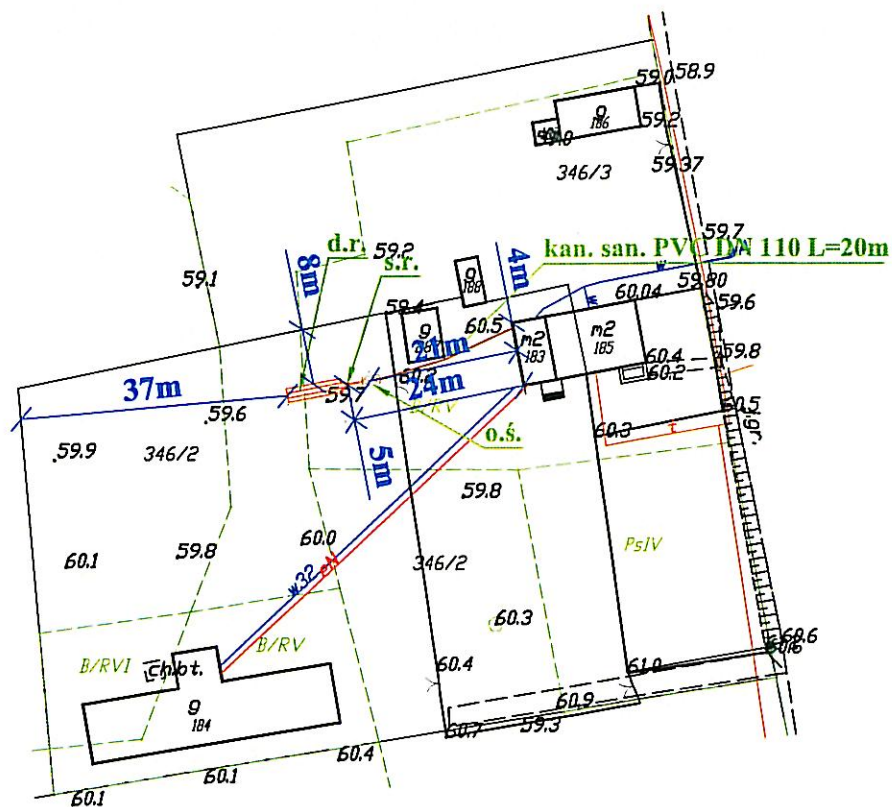

Miejscowość: Gwiazdowo
Nr geod. dz: 346/2

GMINA:
SŁAWNO

Legenda:


SKALA 1:1000

- | | |
|-----------------|---|
| O.Ś. | - oczyszczalnia ścieków |
| PVC 110 | - kanał sanitarny Ø110 mm - PRZYLĄCZE |
| PVC 110 | - kanał sanitarny Ø110 mm |
| PE 40 | - kanał tłoczny Ø40 mm |
| d.r./-n. | - drenaż rozsączający - W NASTYPIE |
| s.ch./-n. | - studnia chłonna - W NASTYPIE |
| s.r. | - studzienka rozdzielcza DN 400 mm |
| s.t. | - studzienka kanalizacyjna DN 315 mm |
| P.Ś.S. / P.Ś.O. | - przepompownia ścieku surowego / oczyszczonego |

BRANŻA SANITARNA:
mgr inż. Jacek Roszczyk

NR UPRAWNIENI:
PDL/0054/POOS/09

PODPIS:

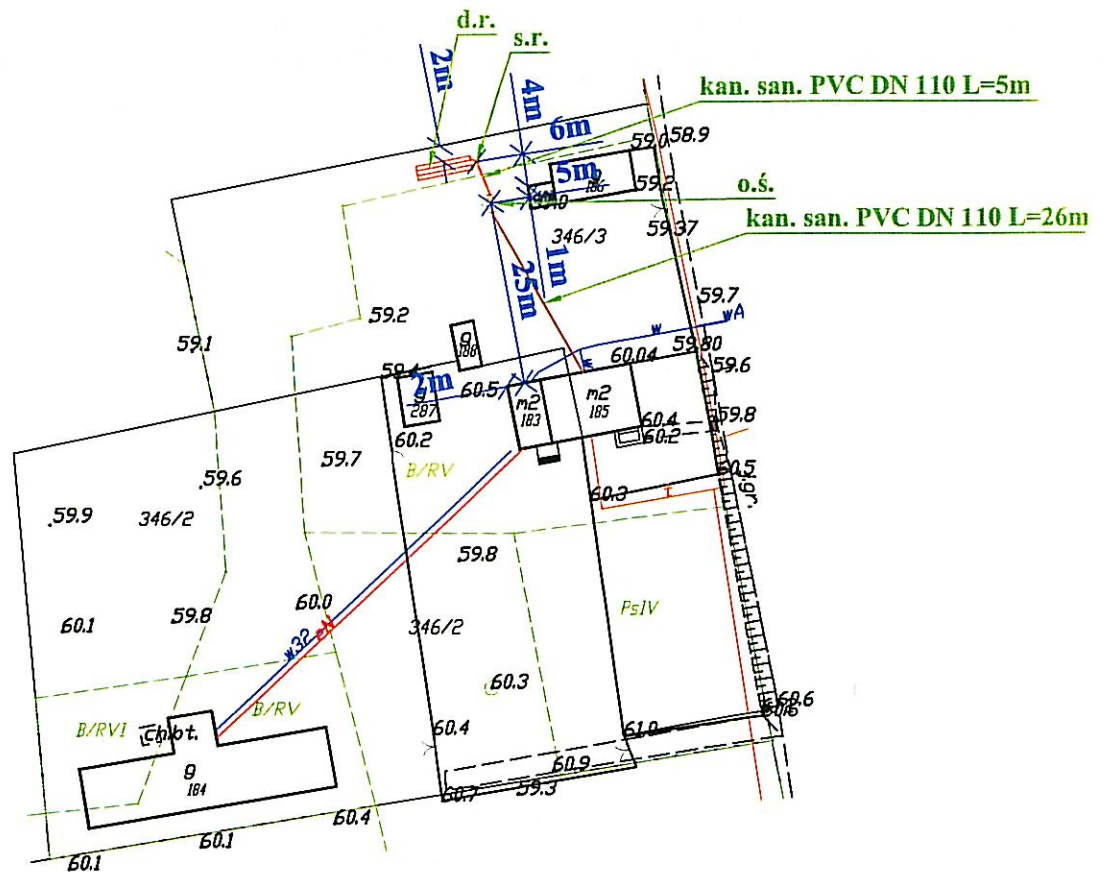

Miejscowość: Gwiazdowo
Nr geod. dz: 346/3

GMINA:
SŁAWNO

Legenda:


SKALA 1:1000

- | | | |
|-----------------|--|---|
| O.Ś. | | - oczyszczalnia ścieków |
| PVC 110 | | - kanał sanitarny Ø110 mm - PRZYLĄCZE |
| PVC 110 | | - kanał sanitarny Ø110 mm |
| PE 40 | | - kanał łączny Ø40 mm |
| d.r./-n. | | - drenaż rozsączający /- W NASYPIE |
| s.ch./-n. | | - studnia chłonna /- W NASYPIE |
| s.r. | | - studzienka rozdzielcza DN 400 mm |
| s.t. | | - studzienka kanalizacyjna DN 315 mm |
| P.Ś.S. / P.Ś.O. | | - przepompownia ścieku surowego / oczyszczonego |

BRANŻA SANITARNA:
mgr Inż. Jacek Roszczyc

NR UPRAWNIENI:
PDL/0054/POOS/09

PODPIS:

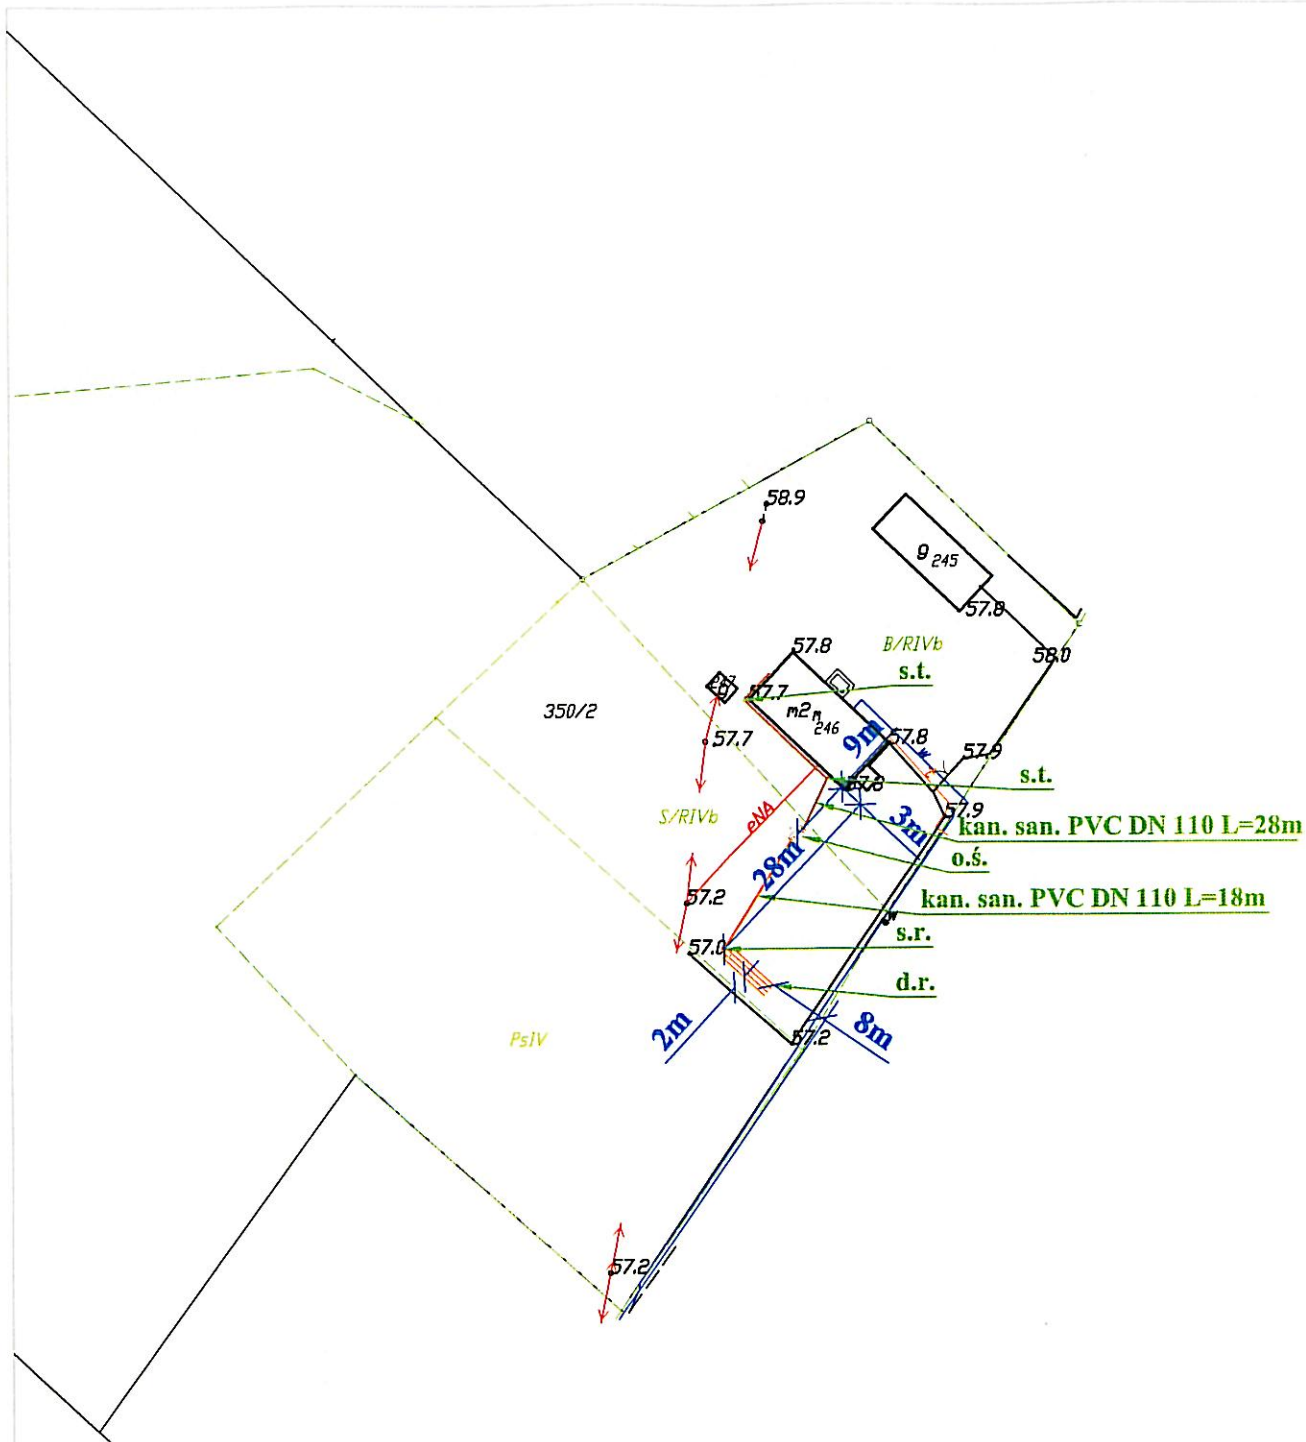

Miejscowość: Gwiazdowo

Nr geod. dz: 350/2

GMINA:

SŁAWNO

Legenda:


SKALA 1:1000

O.Ś.		- oczyszczalnia ścieków
PVC 110		- kanał sanitarny Ø110 mm - PRZYLĄCZE
PVC 110		- kanał sanitarny Ø110 mm
PE 40		- kanał tłoczny Ø40 mm
d.r./-n.		- drenaż rozsączający - W NASYPIE
s.ch./-n.		- studnia chłonna - W NASYPIE
s.r.		- studzienka rozdzielcza DN 400 mm
s.t.		- studzienka kanalizacyjna DN 315 mm
P.Ś.S. / P.Ś.O.		- przepompownia ścieku surowego / oczyszczonego

BRANŻA SANITARNA:
mgr Inż. Jacek Roszczyc

NR UPRAWNIENI:
PDL/0054/POOS/09

PODPIS:

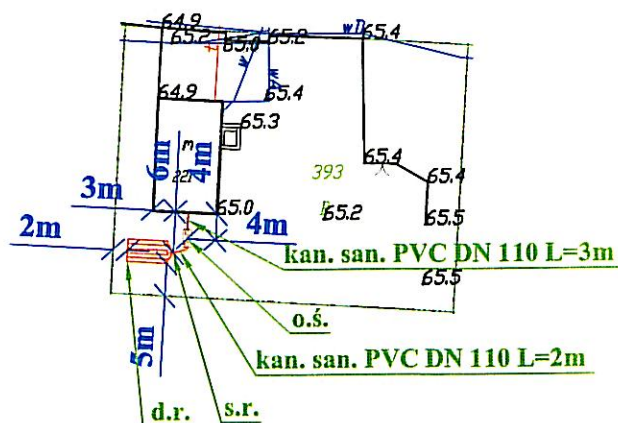

Miejscowość: Gwiazdowo

Nr geod. dz: 393

GMINA:

SŁAWNO

Legenda:

SKALA 1:1000

O.ś.	- oczyszczalnia ścieków
PVC 110	- kanał sanitarny Ø110 mm - PRZYŁĄCZE
PVC 110	- kanał sanitarny Ø 110 mm
PE 40	- kanał tłoczny Ø 40 mm
d.r./-n.	- drenaż rozsączający /- W NASYPIE
s.ch./-n.	- studnia chłonna /- W NASYPIE
s.r.	- studzienka rozdzielcza DN 400 mm
s.t.	- studzienka kanalizacyjna DN 315 mm
P.Ś.S. / P.Ś.O.	- przepompownia ścieku surowego / oczyszczonego

BRANŻA SANITARNA:
mgr inż. Jacek Roszczyc

NR UPRAWNIENI:
PDL/0054/POOS/09

PODPIS:

PODPIS: