

STAROSTWO POWIATOWE W SŁAWNIE, WGKIGN
Poświadczam się zgodność niniejszej mapy
z oryginałem przyjętym do państwowego zasobu
geodezyjnego i kartograficznego w dniu 2011.06.29
i zaewidencjonowanym pod nr ZAS.637.01B-39/2011

Niniejsza mapa nie może służyć do celów projektowych.

Reprodukowanie, rozpowszechnianie i rozprowadzanie
niniejszego dokumentu wymaga zezwolenia, o którym mowa
w art.18 ustawy z dnia 17 maja 1989 r. Prawo geodezyjne
i kartograficzne (t.j. Dz. U. z 2010r. Nr 193, poz. 1287
z późniejszymi zmianami).

Sławno, dnia 2013.12.18

pieczęć i podpis

Powiat: sławieński
Jednostka ewidencyjna: Sławno-G 321306_2
Obręb: Sławsko 0013

KOPIA MAPY ZASADNICZEJ

SKALA 1:1000

Sekcje mapy: 6.222.10.24.4

Obr. Sławsko 0013: dz. 635, 636/1

Miejscowość: **Sławsko**

Nr geod. dz: **635**

GMINA:

SŁAWNO

Legenda:

SKALA 1:1000

- O.Ś. - oczyszczalnia ścieków
PVC 110 - kanał sanitarny Ø110 mm - PRZYŁĄCZE
PVC 110 - kanał sanitarny Ø110 mm
PE 40 - kanał tłoczny Ø40 mm
d.r./-n. - drenaż rozsączający /- W NASYPIE
s.ch./-n. - studnia chłonna /- W NASYPIE
s.r. - studzienka rozdzielcza DN 400 mm
s.t. - studzienka kanalizacyjna DN 315 mm
P.Ś.S. / P.Ś.O. - przepompownia ścieku surowego / oczyszczonego


BRANŻA SANITARNA:

mgr inż. Jacek Roszczyk

NR UPRAWNIENI:

PDL/0054/POOS/09

PODPIS:

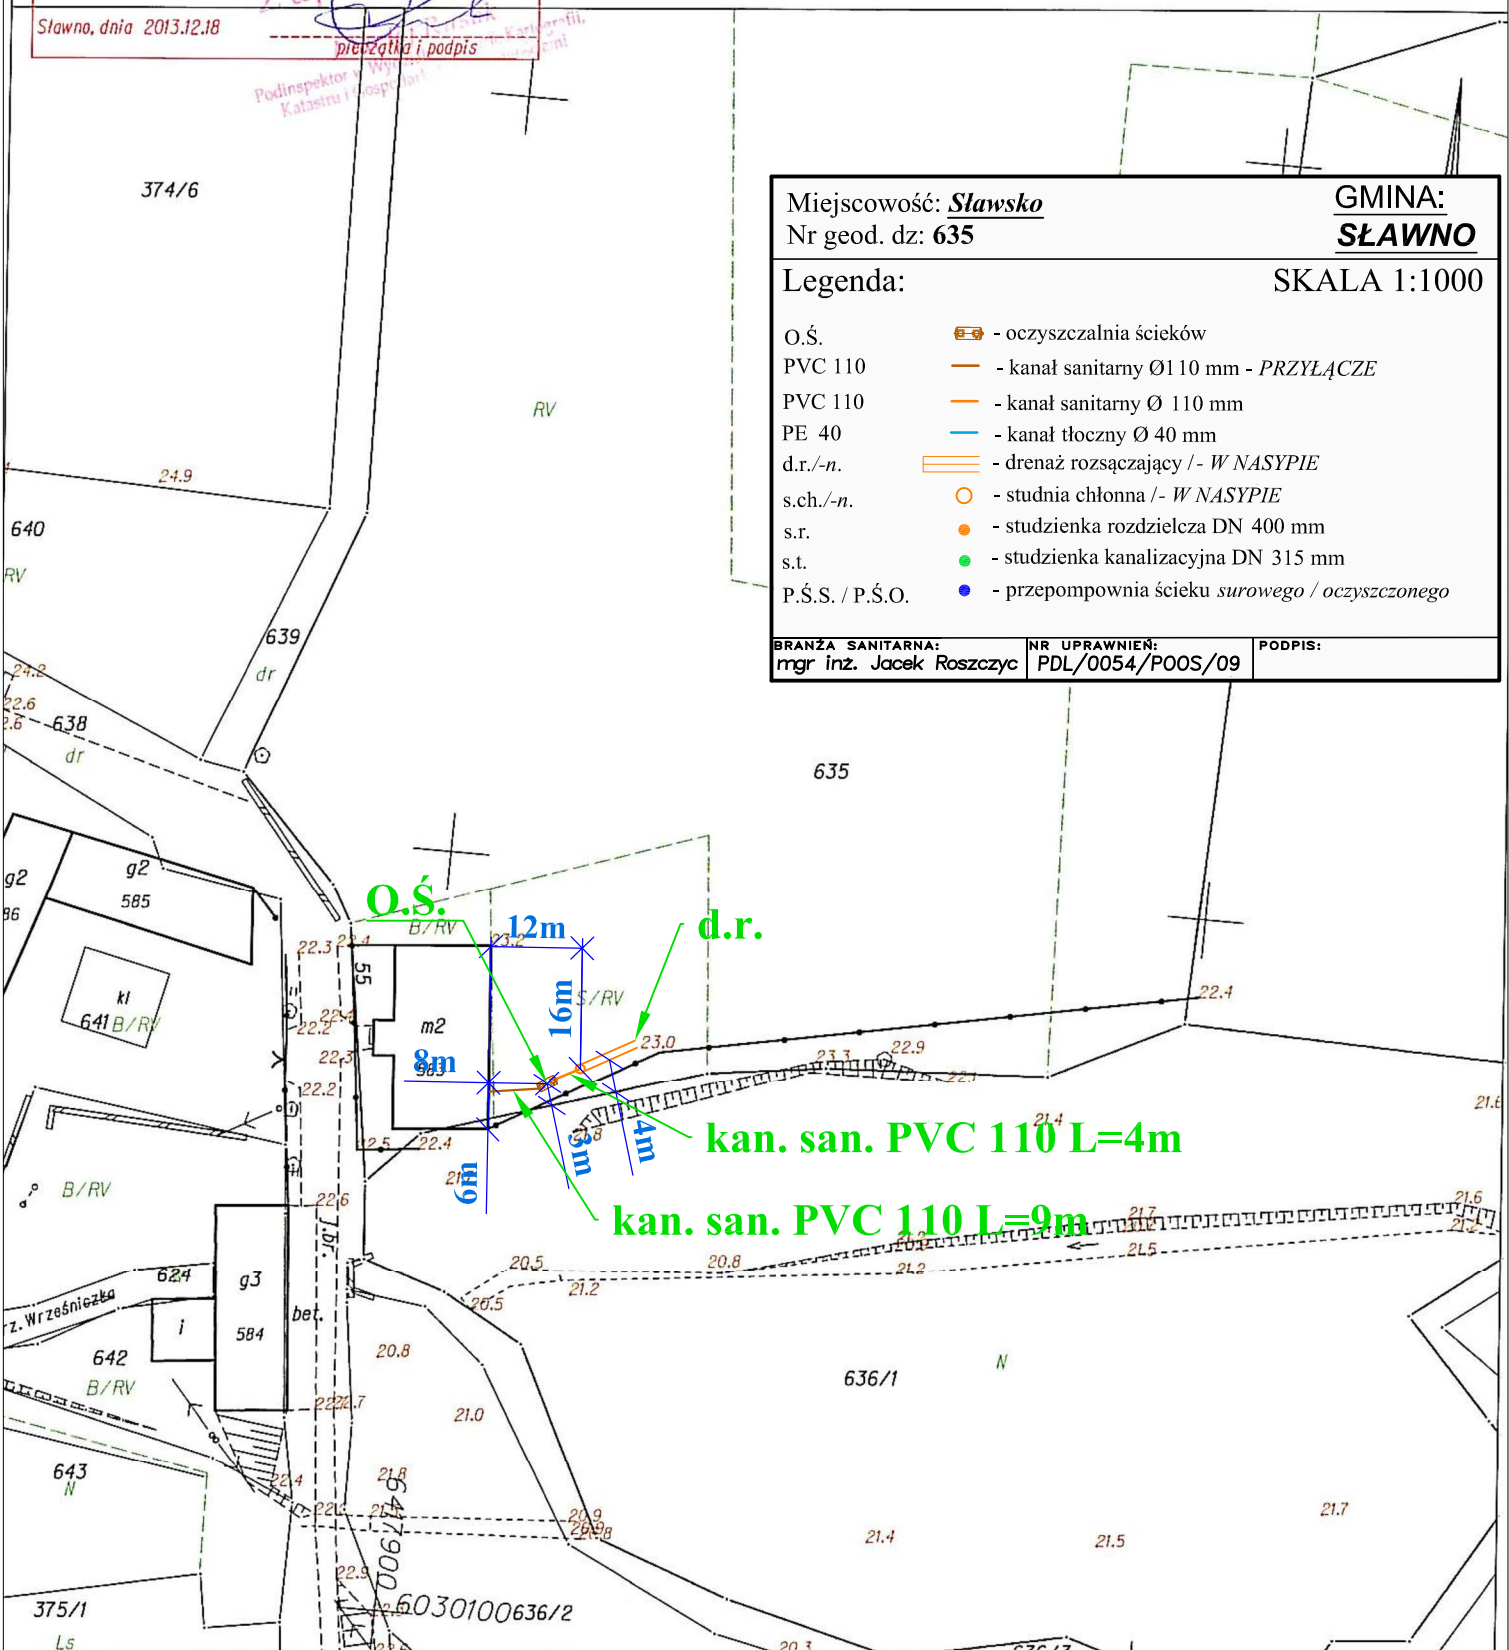

Sławno dn. 2013-12-18
Sporządził(a): Barbara Gradzińska
Nr. kanc.: GNO.6642.1.844.2013