

STAROSTWO POWIATOWE W SŁAWNIE. WGKKiGN
Poświadczą się zgodność niniejszej mapy
z oryginałem przyjętym do państwowego zasobu
geodezyjnego i kartograficznego w dniu 2011.06.29
i zaewidencjonowanym pod nr ZAS.637.01B-39/2011

Województwo: zachodniopomorskie
Powiat: sławieński
Jednostka ewidencyjna: Sławno-G 321306_2
Obręb: Warginia 0018

Niniejsza mapa nie może służyć do celów projektowych

Reprodukowanie, rozpowszechnianie i rozporządzanie
niniejszego dokumentu wymaga zezwolenia, o którym mowa
w art.18 ustawy z dnia 17 maja 1989 r. Prawo geodezyjne
i kartograficzne (t.j. Dz. U. z 2010r. Nr 193, poz. 1264,
z późniejszymi zmianami).

Sławno, dnia 2013.12.18


PsIV

pieczęć i podpis

KOPIA MAPY ZASADNICZEJ

SKALA 1:1000

Skł. m. 6.222.10.16.4; 6.222.10.17.3
obr. Warginia 0018: dz. 27, 30

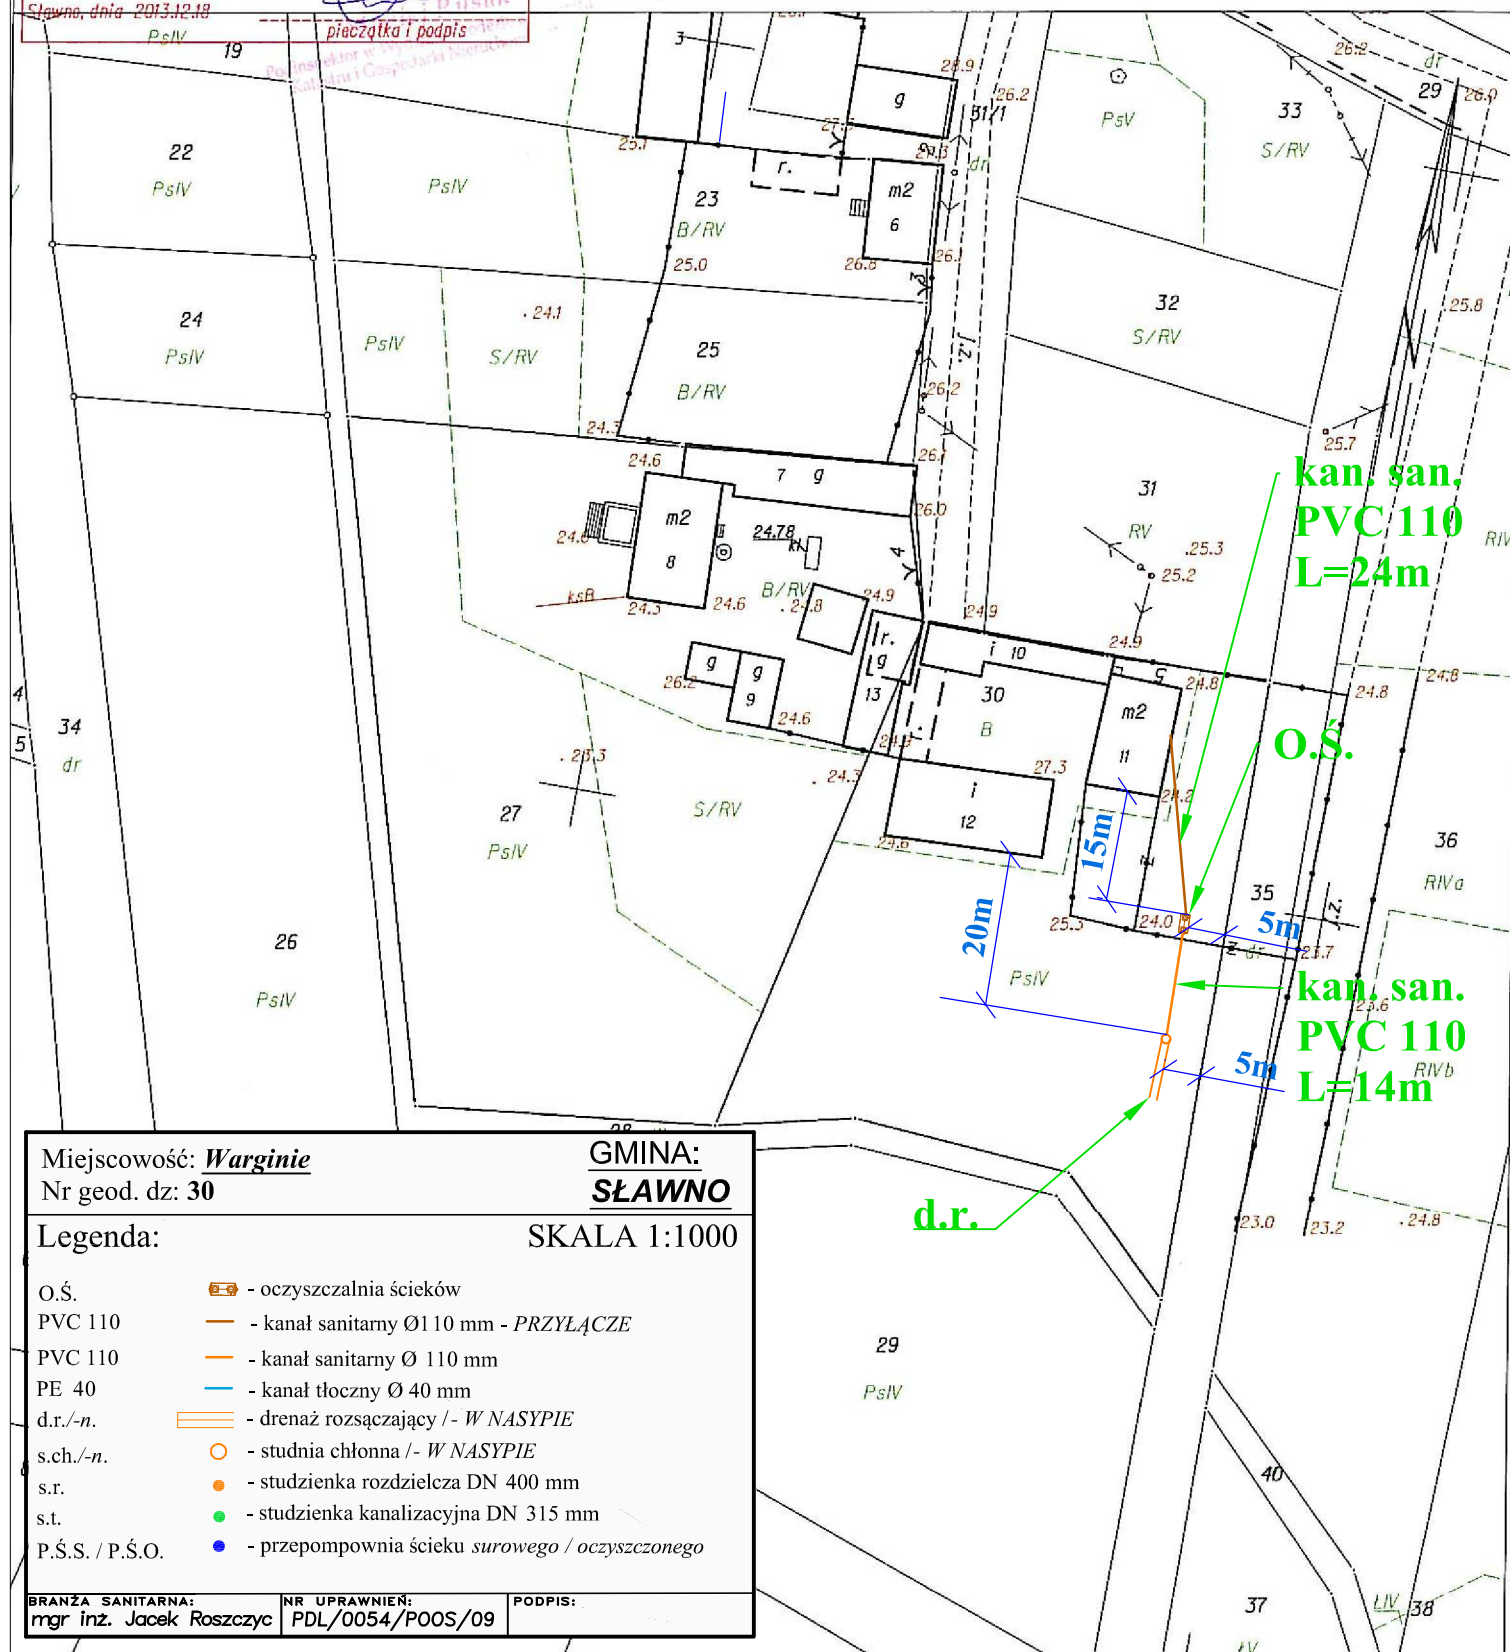

Miejscowość: **Warginie**

Nr geod. dz: **30**

GMINA:

SŁAWNO

Legenda:

SKALA 1:1000

- | | |
|-----------------|-------------------------------------------------|
| O.Ś. | - oczyszczalnia ścieków |
| PVC 110 | - kanał sanitarny Ø110 mm - PRZYŁĄCZE |
| PVC 110 | - kanał sanitarny Ø 110 mm |
| PE 40 | - kanał tłoczny Ø 40 mm |
| d.r./-n. | - drenaż rozsączający /- W NASYPIE |
| s.ch./-n. | - studnia chłonna /- W NASYPIE |
| s.r. | - studzienka rozdzielcza DN 400 mm |
| s.t. | - studzienka kanalizacyjna DN 315 mm |
| P.Ś.S. / P.Ś.O. | - przepompownia ścieku surowego / oczyszczonego |

BRANŻA SANITARNA:

mgr inż. Jacek Roszczyk

NR UPRAWNIEN:

PDL/0054/POOS/09

PODPIS:

Sławno dn. 2013-12-18
Sporządziła: Barbara Gradzińska
Nr. kanc.: GNO.6642.1.844.2013