

Poświadczam się zgodność niniejszej kopii z treścią materiału państwowego zasobu geodezyjnego i kartograficznego.

Organ prowadzący państwowy zasób geodezyjny i kartograficzny: STAROSTA SŁAWIEŃSKI

Nazwa materiału zasobu: Mapa zasadnicza

Identyfikator ewidencyjny materiału zasobu: P.3213.2011.930

Data wykonania kopii: 2014.04.11


Imię, nazwisko i podpis osoby reprezentującej organ:

Województwo: zachodniopomorskie
Powiat: sławieński
Jednostka ewidencyjna: Sławno-G 321306_2
Obręb: Wrzeźnica 0021

KOPIA MAPY ZASADNICZEJ

SKALA 1:1000

Sekcje mapy: 6.222.11.21.4; 6.222.11.22.3
obr. Wrzeźnica 0021: dz. 409/2

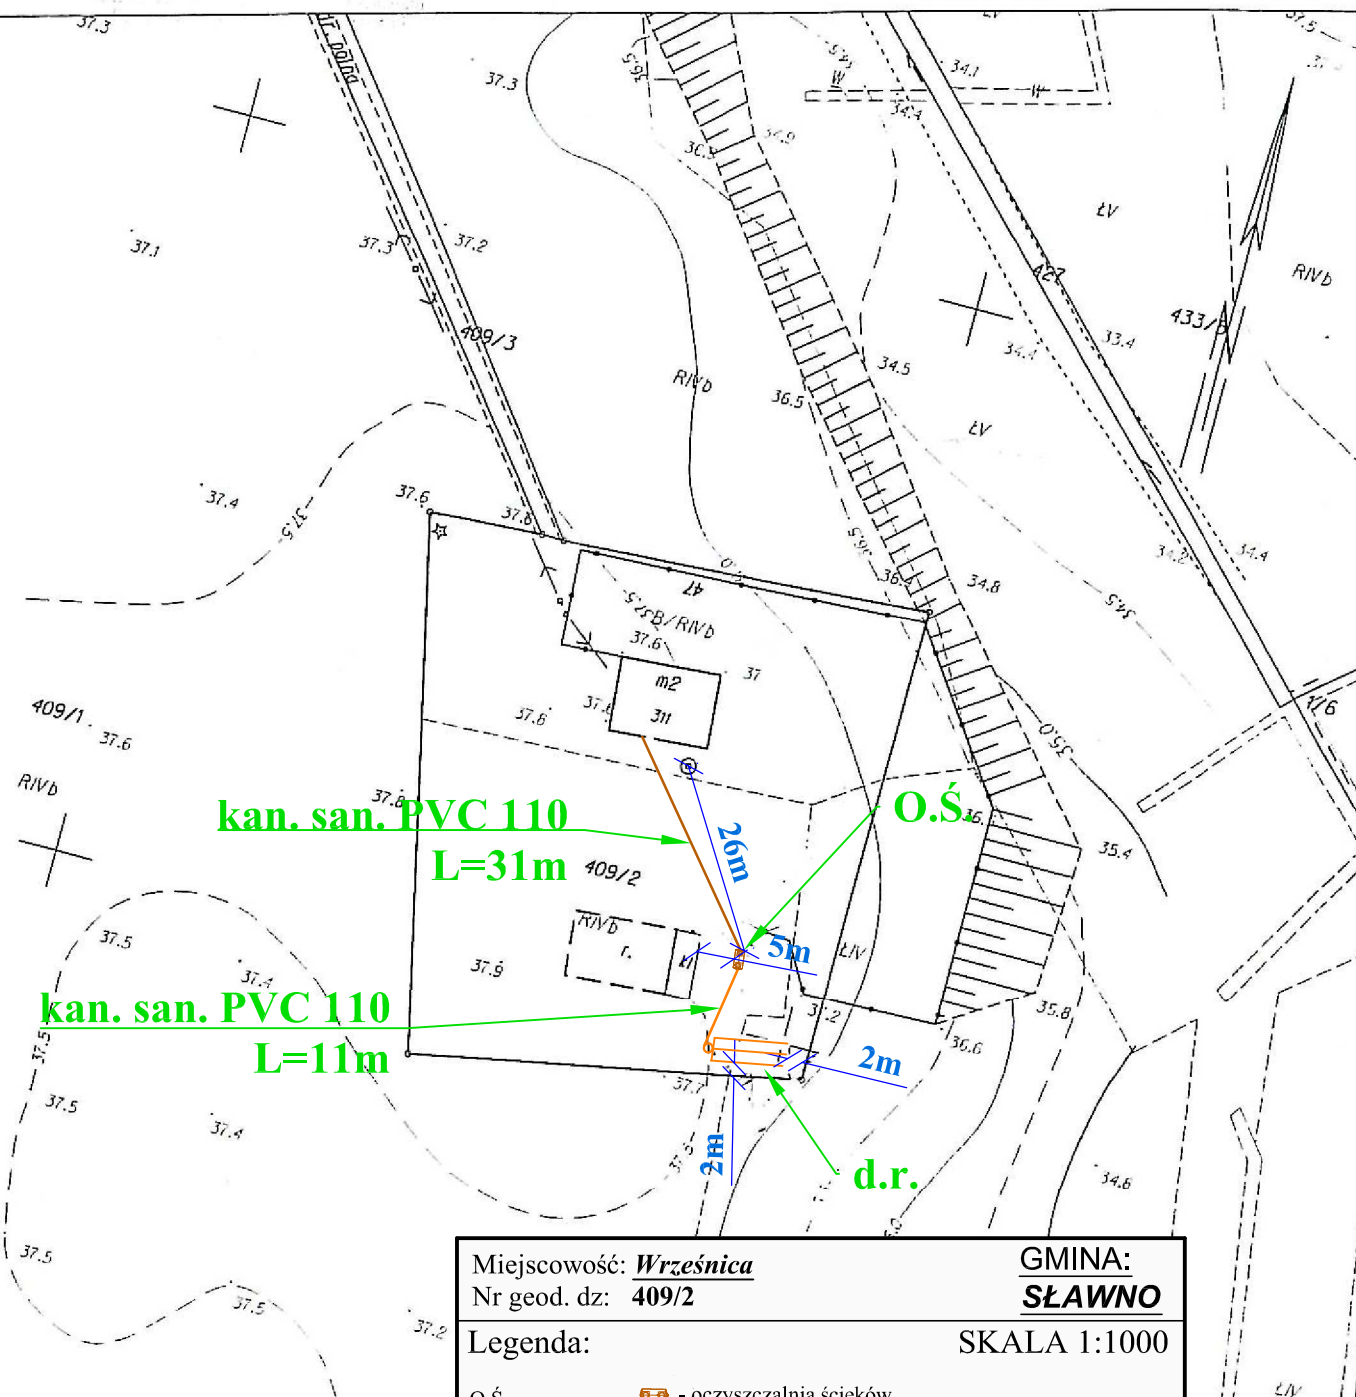

Miejscowość: Wrzeźnica

Nr geod. dz: 409/2

GMINA:

SŁAWNO

Legenda:

SKALA 1:1000

- O.Ś. - oczyszczalnia ścieków
- PVC 110 - kanał sanitarny Ø110 mm - PRZYŁĄCZE
- PVC 110 - kanał sanitarny Ø110 mm
- PE 40 - kanał tłoczny Ø40 mm
- d.r./-n. - drenaż rozsączający /- W NASYPIE
- s.ch./-n. - studnia chłonna /- W NASYPIE
- s.r. - studzienka rozdzielcza DN 400 mm
- s.t. - studzienka kanalizacyjna DN 315 mm
- P.Ś.S. / P.Ś.O. - przepompownia ścieku surowego / oczyszczonego

BRANŻA SANITARNA:
mgr inż. Jacek Roszczyk

NR UPRAWNIENI:
PDL/0054/POOS/09

PODPIS:

Sławno dn. 2014-04-11
Sporządził(a) wydruk: Barbara Gradzińska
Nr. kanc.: GNO.6642.1.325.2014

6421502
6030200