

STAROSTWO POWIATOWE W SŁAWNIE. WGKKiGN  
Poświadcza się zgodność niniejszej mapy  
z oryginałem przyjętym do państwowego zasobu  
geodezyjnego i kartograficznego w dniu 2011.06.29  
i zaewidencjonowanym pod nr ZAS.637.01B-39/2011

Niniejsza mapa nie może służyć do celów projektowych.

Reprodukowanie, rozpowszechnianie i rozprowadzanie  
niniejszego dokumentu wymaga zezwolenia, o którym mowa  
w art.18 ustawy z dnia 17 maja 1989 r. Prawo geodezyjne  
i kartograficzne (t.j. Dz. U. z 2010r. Nr 193, poz. 1287  
z późniejszymi zmianami).

Sławno, dnia 2013.12.17


Z up. STAROSTY

Joanna Białkowska-Weidemann  
Kierownik Powiatowego Ośrodka Dokumentacji  
Geodezyjno-Kartograficznej

KOPIA MAPY ZASADNICZEJ

SKALA 1:1000

mapy: 6.219.11.07.4; 6.219.11.07.2  
obr. Łętowo 0008: dz. 31

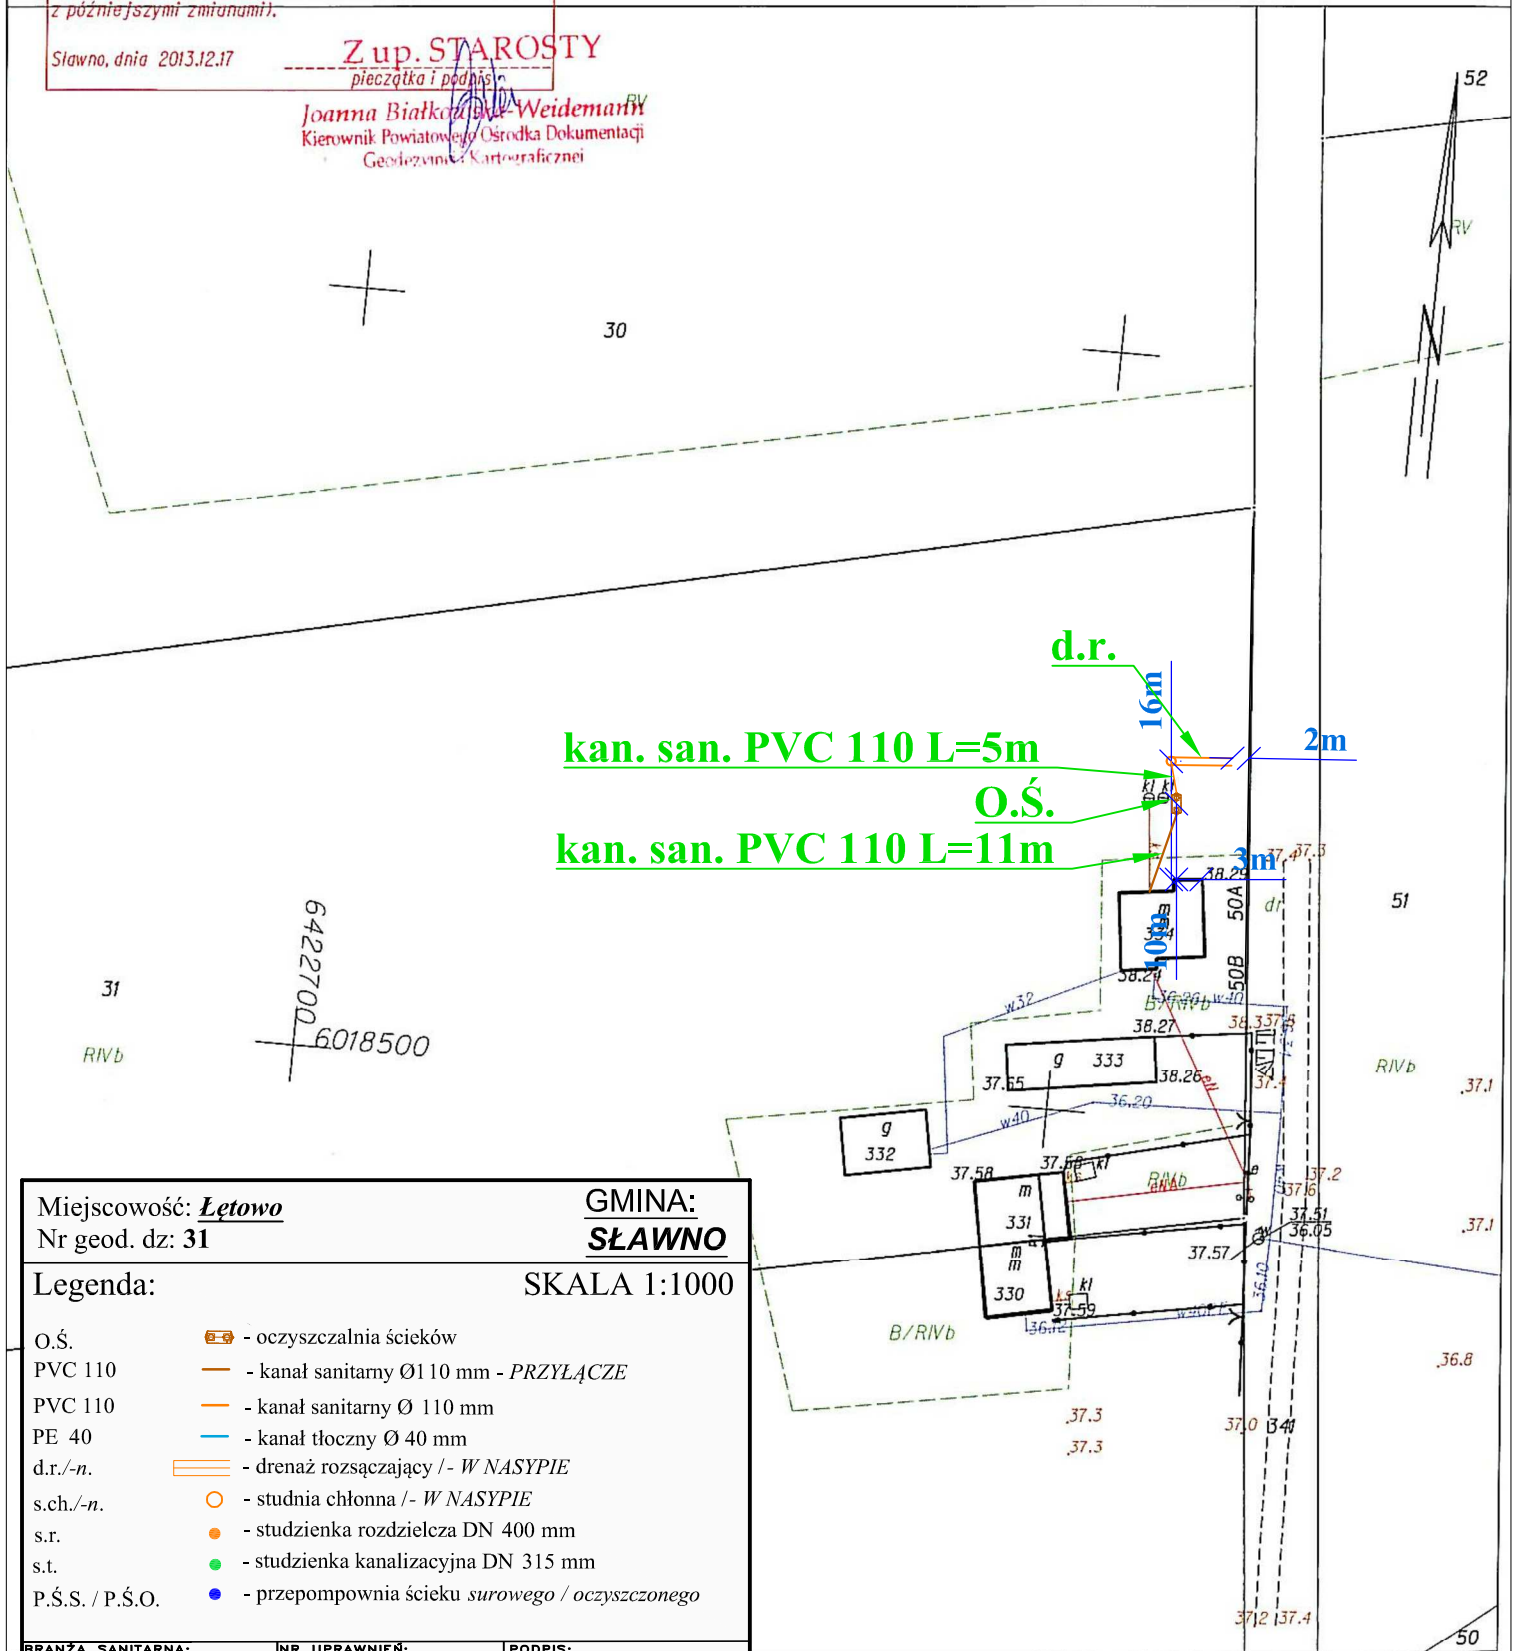

Miejscowość: Łętowo  
Nr geod. dz: 31

GMINA:  
SŁAWNO

Legenda:

SKALA 1:1000

- |                 |                                                 |
|-----------------|-------------------------------------------------|
| O.Ś.            | - oczyszczalnia ścieków                         |
| PVC 110         | - kanał sanitarny Ø110 mm - PRZYŁĄCZE           |
| PVC 110         | - kanał sanitarny Ø110 mm                       |
| PE 40           | - kanał tłoczny Ø40 mm                          |
| d.r./-n.        | - drenaż rozsączający /- W NASYPIE              |
| s.ch./-n.       | - studnia chłonna /- W NASYPIE                  |
| s.r.            | - studzienka rozdzielcza DN 400 mm              |
| s.t.            | - studzienka kanalizacyjna DN 315 mm            |
| P.Ś.S. / P.Ś.O. | - przepompownia ścieku surowego / oczyszczonego |

BRANŻA SANITARNA: mgr inż. Jacek Roszczyk  
NR UPRAWNIEN: PDL/0054/POOS/09  
PODPIS:

Sporządziła: Barbara Gradzińska  
Nr. kanc.: GNO.6642.1.844.2013