

STAROSTWO POWIATOWE W SŁAWNIE, WGKKiGN
Poświadczam zgodność niniejszej mapy
z oryginałem przyjętym do państwowego zasobu
geodezyjnego i kartograficznego w dniu 2011.06.29
i zaewidencjonowanym pod nr ZAS.637.01B-39/2011

Niniejsza mapa nie może służyć do celów projektowych.

Reprodukowanie, rozpowszechnianie i rozporządzanie
niniejszego dokumentu wymaga zezwolenia, o którym mowa
w art.18 ustawy z dnia 17 maja 1989 r. Prawo geodezyjne
i kartograficzne (t.j. Dz. U. z 2010r. Nr 193, poz. 1287,
z późniejszymi zmianami).

Województwo: zachodniopomorskie

Powiat: sławieński

Jednostka ewidencyjna: Sławno-G 321306_2

Obręb: Żukowo 0023

KOPIA MAPY ZASADNICZEJ

SKALA 1:1000


Sekcje mapy: 6.219.11.01.1; 6.220.11.21.3

obr. Żukowo 0023: dz. 175/1, 175/2

Z up. STAROSTY

Sławno, dnia 2013.12.18

Barbara Gradzińska-Weidemann
Kierownik Powiatowego Ośrodka Dokumentacji
Geodezyjnej i Kartograficznej

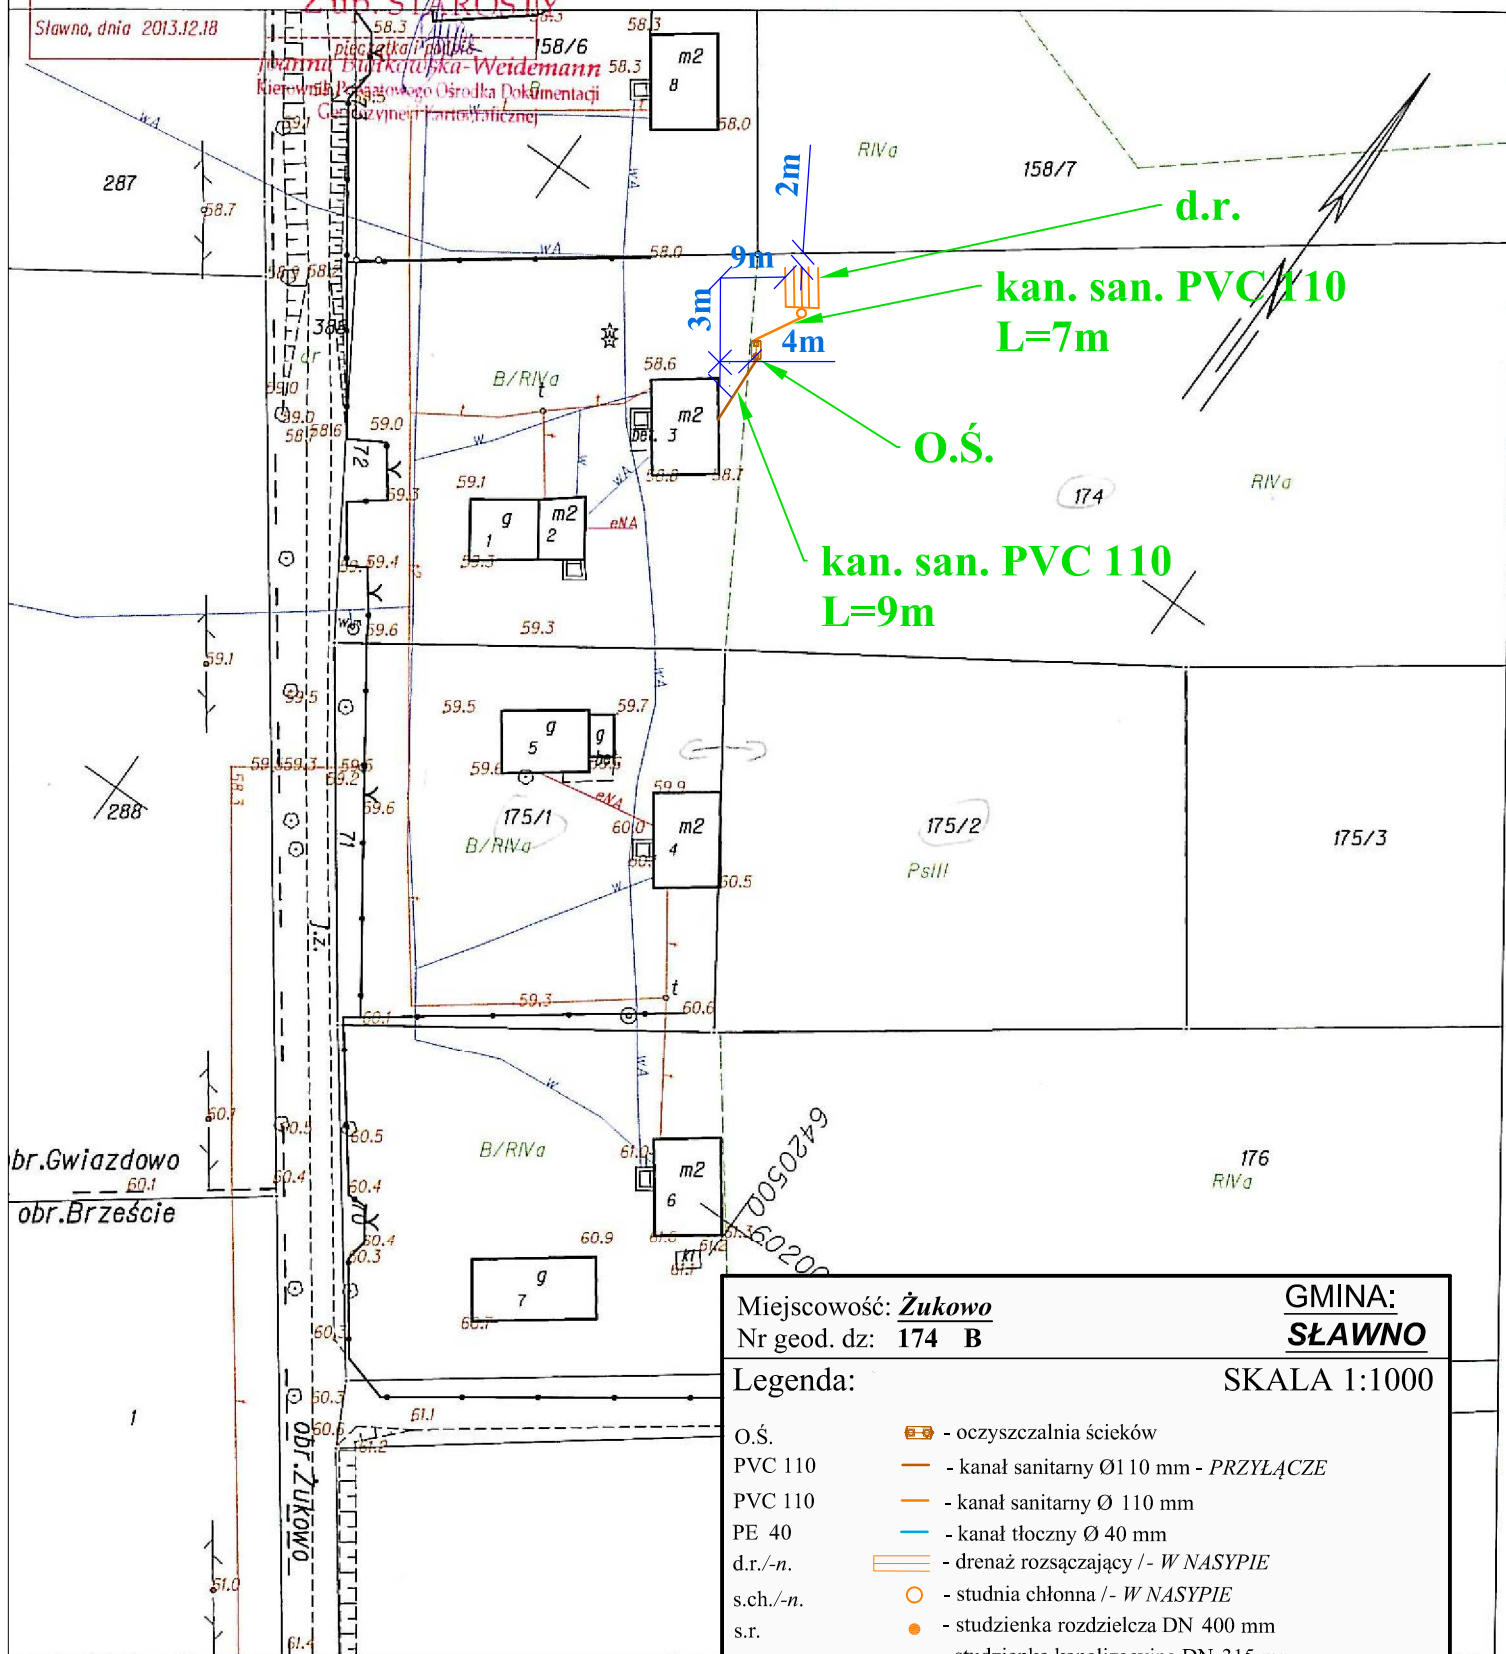

br.Gwiazdowo

obr.Brzeście

1

Sławno dn. 2013-12-18
Sporządził(a): Barbara Gradzińska
Nr. kanc.:GN0.6642.1.B44.2013

Miejscowość: Żukowo

Nr geod. dz: 174 B

GMINA:

SŁAWNO

Legenda:

SKALA 1:1000

O.Ś.

☐ - oczyszczalnia ścieków

PVC 110

— - kanał sanitarny Ø110 mm - PRZYŁĄCZE

PVC 110

— - kanał sanitarny Ø 110 mm

PE 40

— - kanał tłoczny Ø 40 mm

d.r./-n.

— - drenaż rozsączający - W NASYPIE

s.ch./-n.

○ - studnia chłonna - W NASYPIE

s.r.

● - studzienka rozdzielcza DN 400 mm

s.t.

● - studzienka kanalizacyjna DN 315 mm

P.Ś.S. / P.Ś.O.

● - przepompownia ścieku surowego / oczyszczonego

BRANŻA SANITARNA:

mgr inż. Jacek Roszczyc

NR UPRAWNIENI:

PDL/0054/POOS/09

PODPIS: