



SCHEMAT MONTAŻU  
STUDNI CHŁONNEJ  
NA POCHYŁYM TERENIE

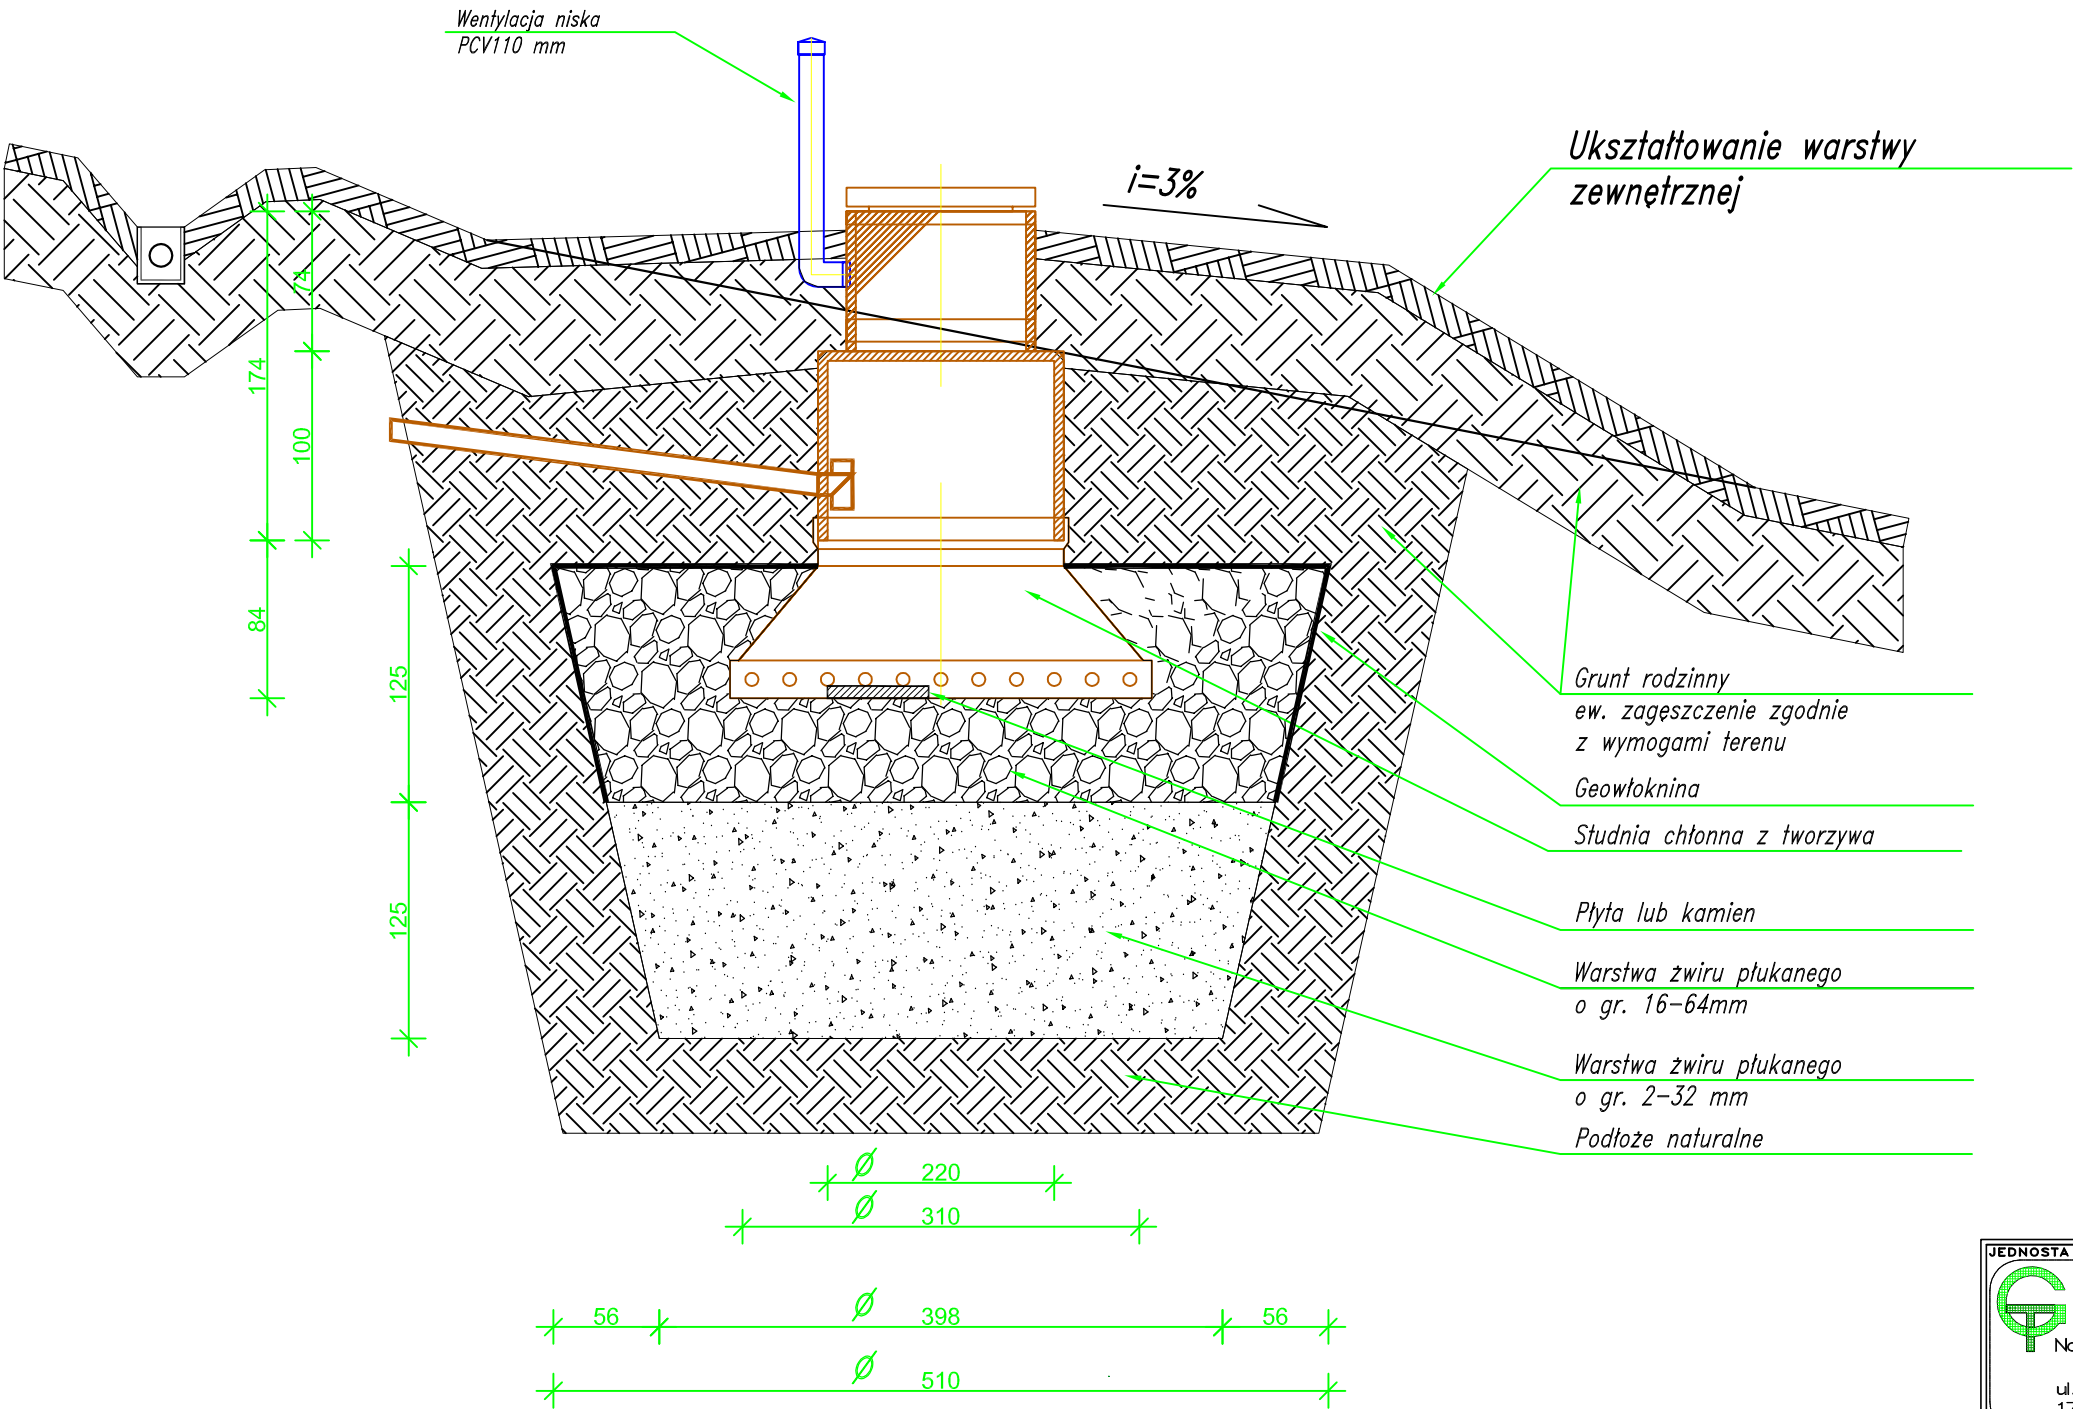

JEDNOSTKA PROJEKTOWA:		ZAMAWIAJĄCY:	
 Przedsiębiorstwo Naukowo-Techniczne GLOBAL TECHNICS ul. Jagiellońska 9b/1 17-100 Bielsk Podlaski		Urząd Gminy Sławno ul. M. C. Skłodowskiej 9 76-100 Sławno	
TREŚĆ PROJEKTU:		SKALA:	
BUDOWA PRZYDOMOWYCH OCZYSZCZALNI ŚCIEKÓW NA TERENIE GMINY SŁAWNO		FAZA PROJEKTU: PROJEKT BUDOWLANY	
TREŚĆ RYSUNKU: SCHEMAT NR 3.2 - STUDNIA CHŁONNA		NR RYSUNKU: 3.2	
BRANŻA SANITARNA:		BRANŻA:	
mgr inż. Jacek Roszczyc		SANITARNA	
BRANŻA MELIORACJA:		DATA:	
...		02. 2015 r.	
BRANŻA KONSTRUKCYJNA:		PODPIS:	
...		...	
BRANŻA ELEKTRYCZNA:		PODPIS:	
...		...	